


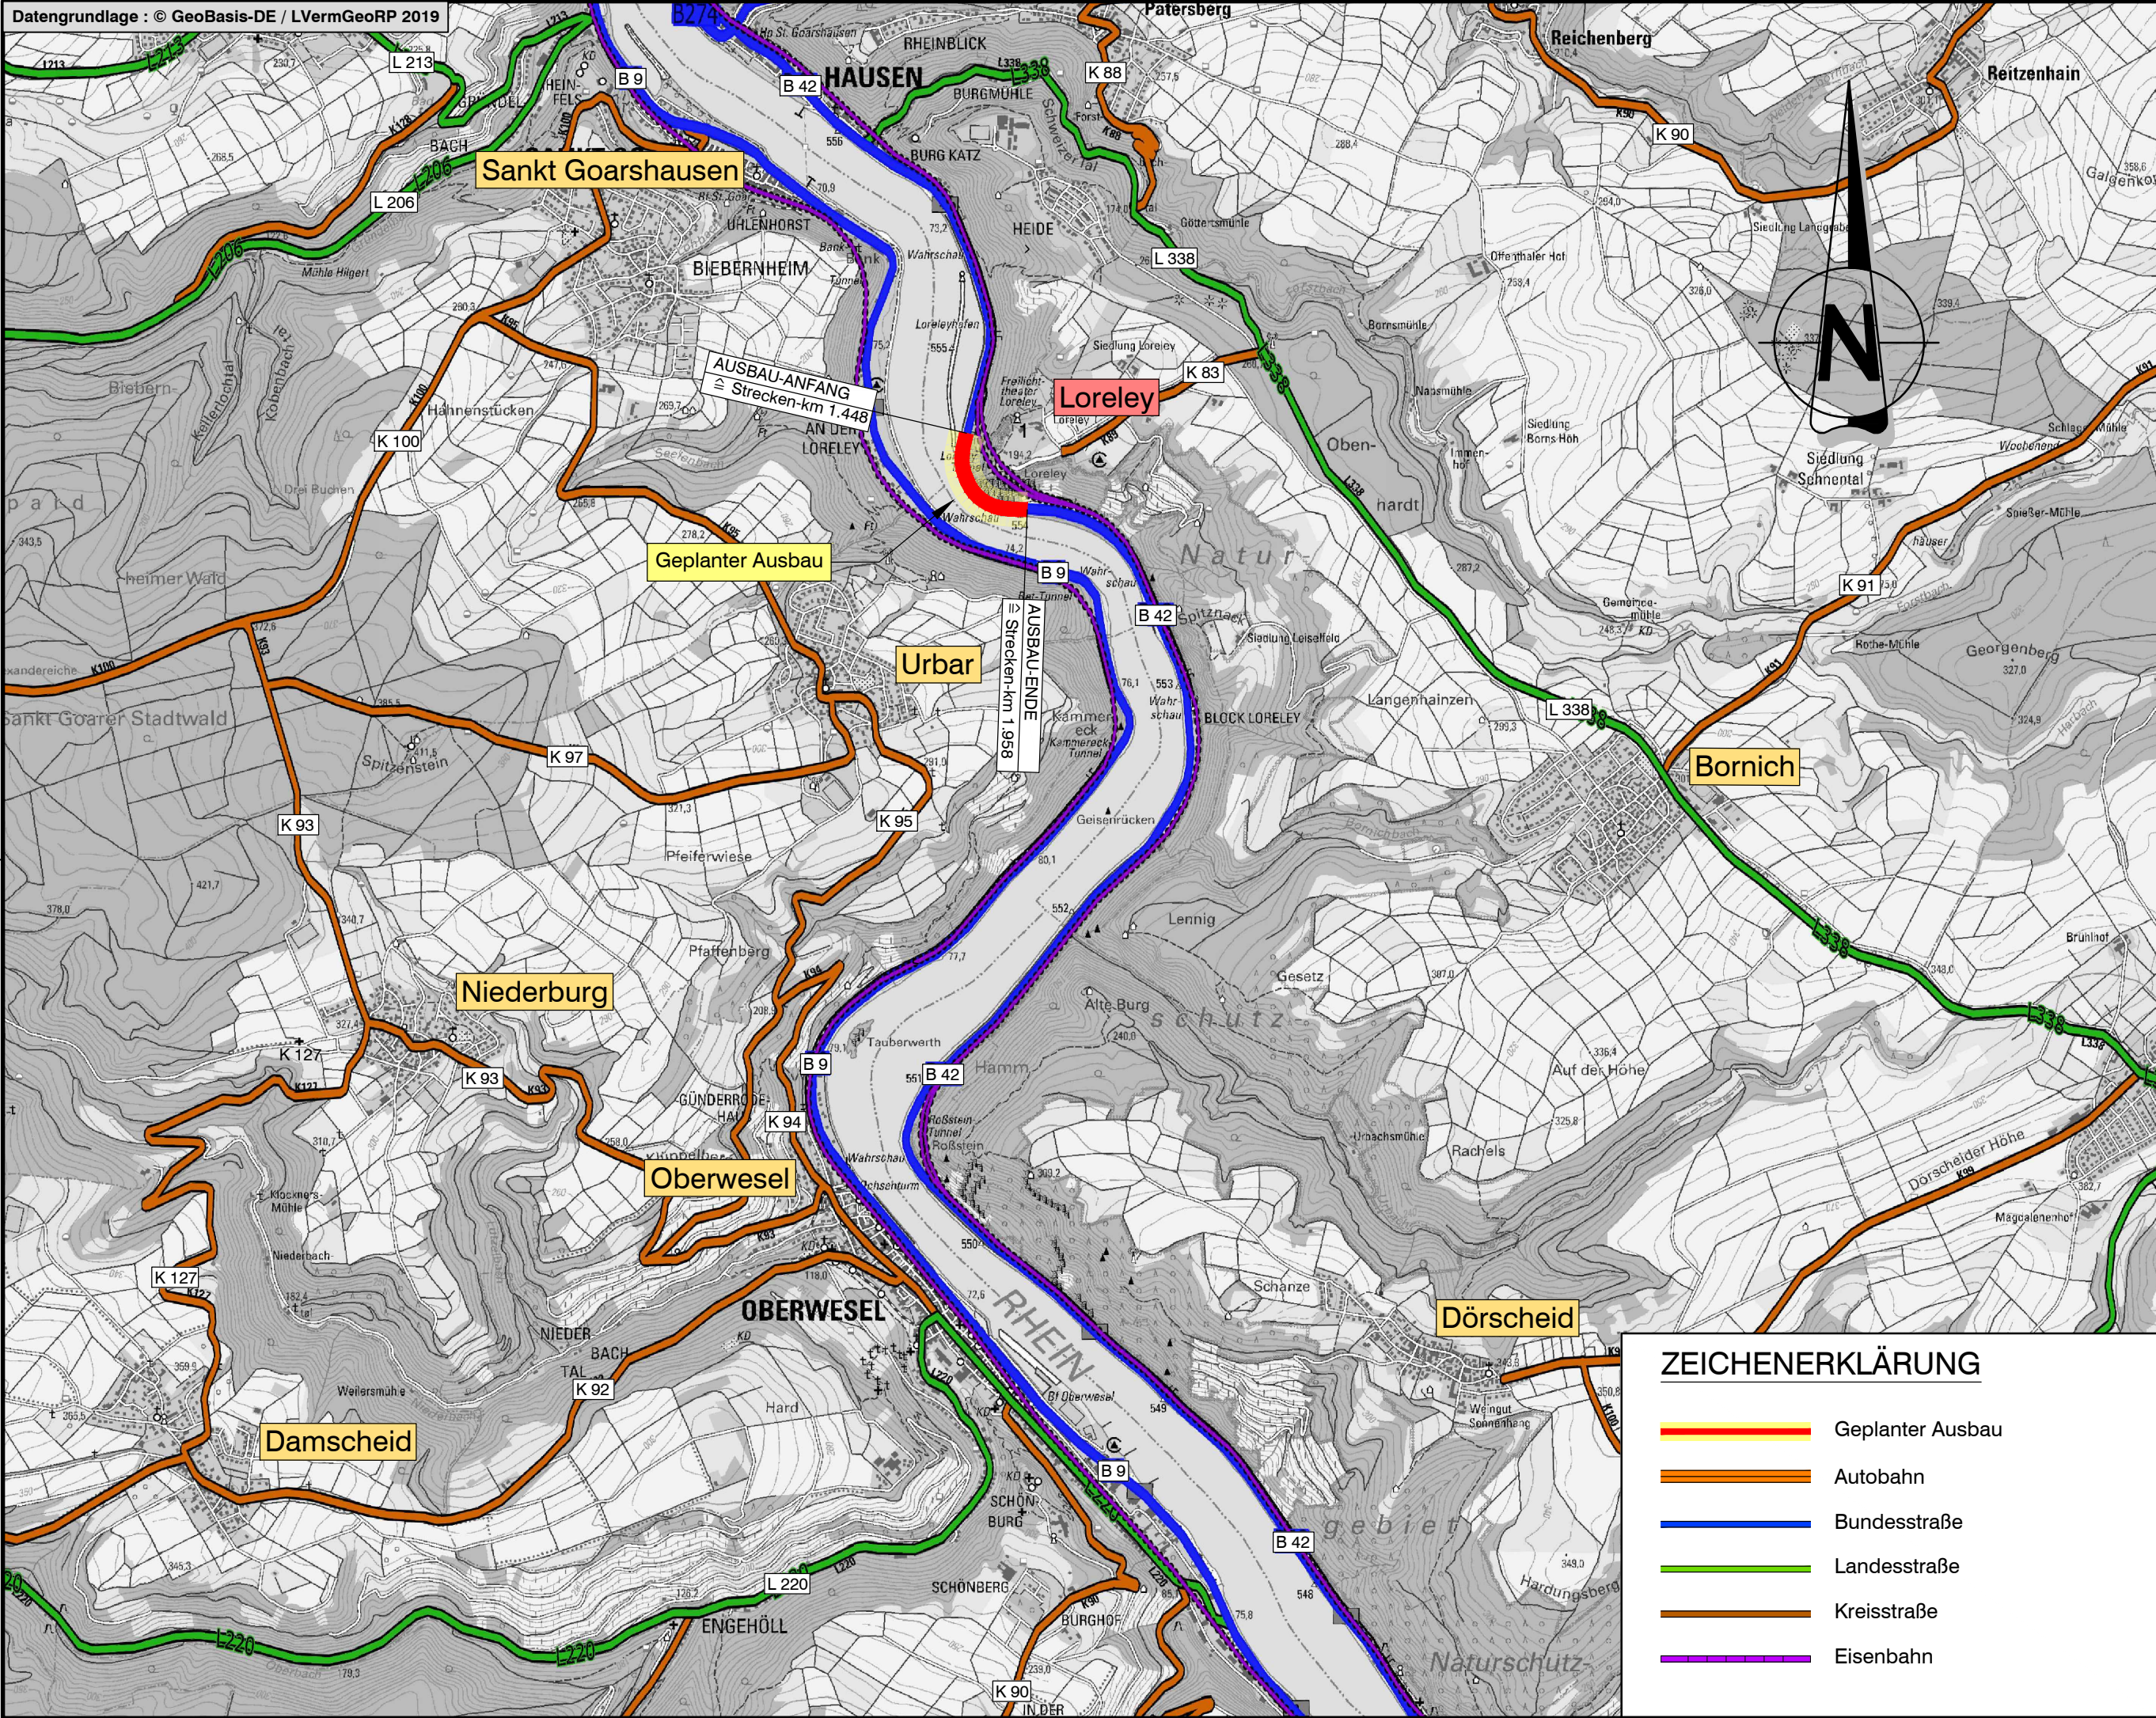

c			
b			
a			
Nr.	Art der Änderung	Datum	Name

Entwurfsbearbeitung: Ingenieurgesellschaft Dr. Siekmann + Partner mbH An der Hofwiese 13 56457 Westerburg Tel.: 02663 / 9422-0 Fax: 02663 / 9422-33 E-Mail: Info-westerburg@siekmann-ingenieure.de		Projekt-Nr.: 20 188	
		Datum	Name
bearbeitet:	20.01.2024	Acher	
gezeichnet:	20.01.2024	Wächter	
geprüft:	-	-	


Entwurfsbearbeitung:  Landesbetrieb Mobilität Diez Goethestraße 9 65582 Diez Tel.: 06432/92006-0 Fax: 06432/92006-5999		Datum		Name
				C. Fey
bearbeitet:				
gezeichnet:				
geprüft:	28.04.2025			i.A. Rosenhahn

FESTSTELLUNGSENTWURF

Straßenbauverwaltung:  Rheinland-Pfalz		Unterlage: 3	Blatt-Nr.: 1
		Übersichtslageplan	
PROJIS-Nr.:	SAP-Nr.: A.14-20-0033	Maßstab: 1 : 25.000	

B042 RGW St. Goarshausen Loreleyfelsen

von NK 5812 024 bis NK 5912 075 Station 1+448 - 1+958

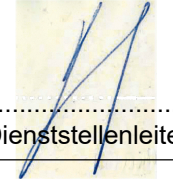aufgestellt: Diez, den29.04.2025.	
	
Dienststellenleiter	