
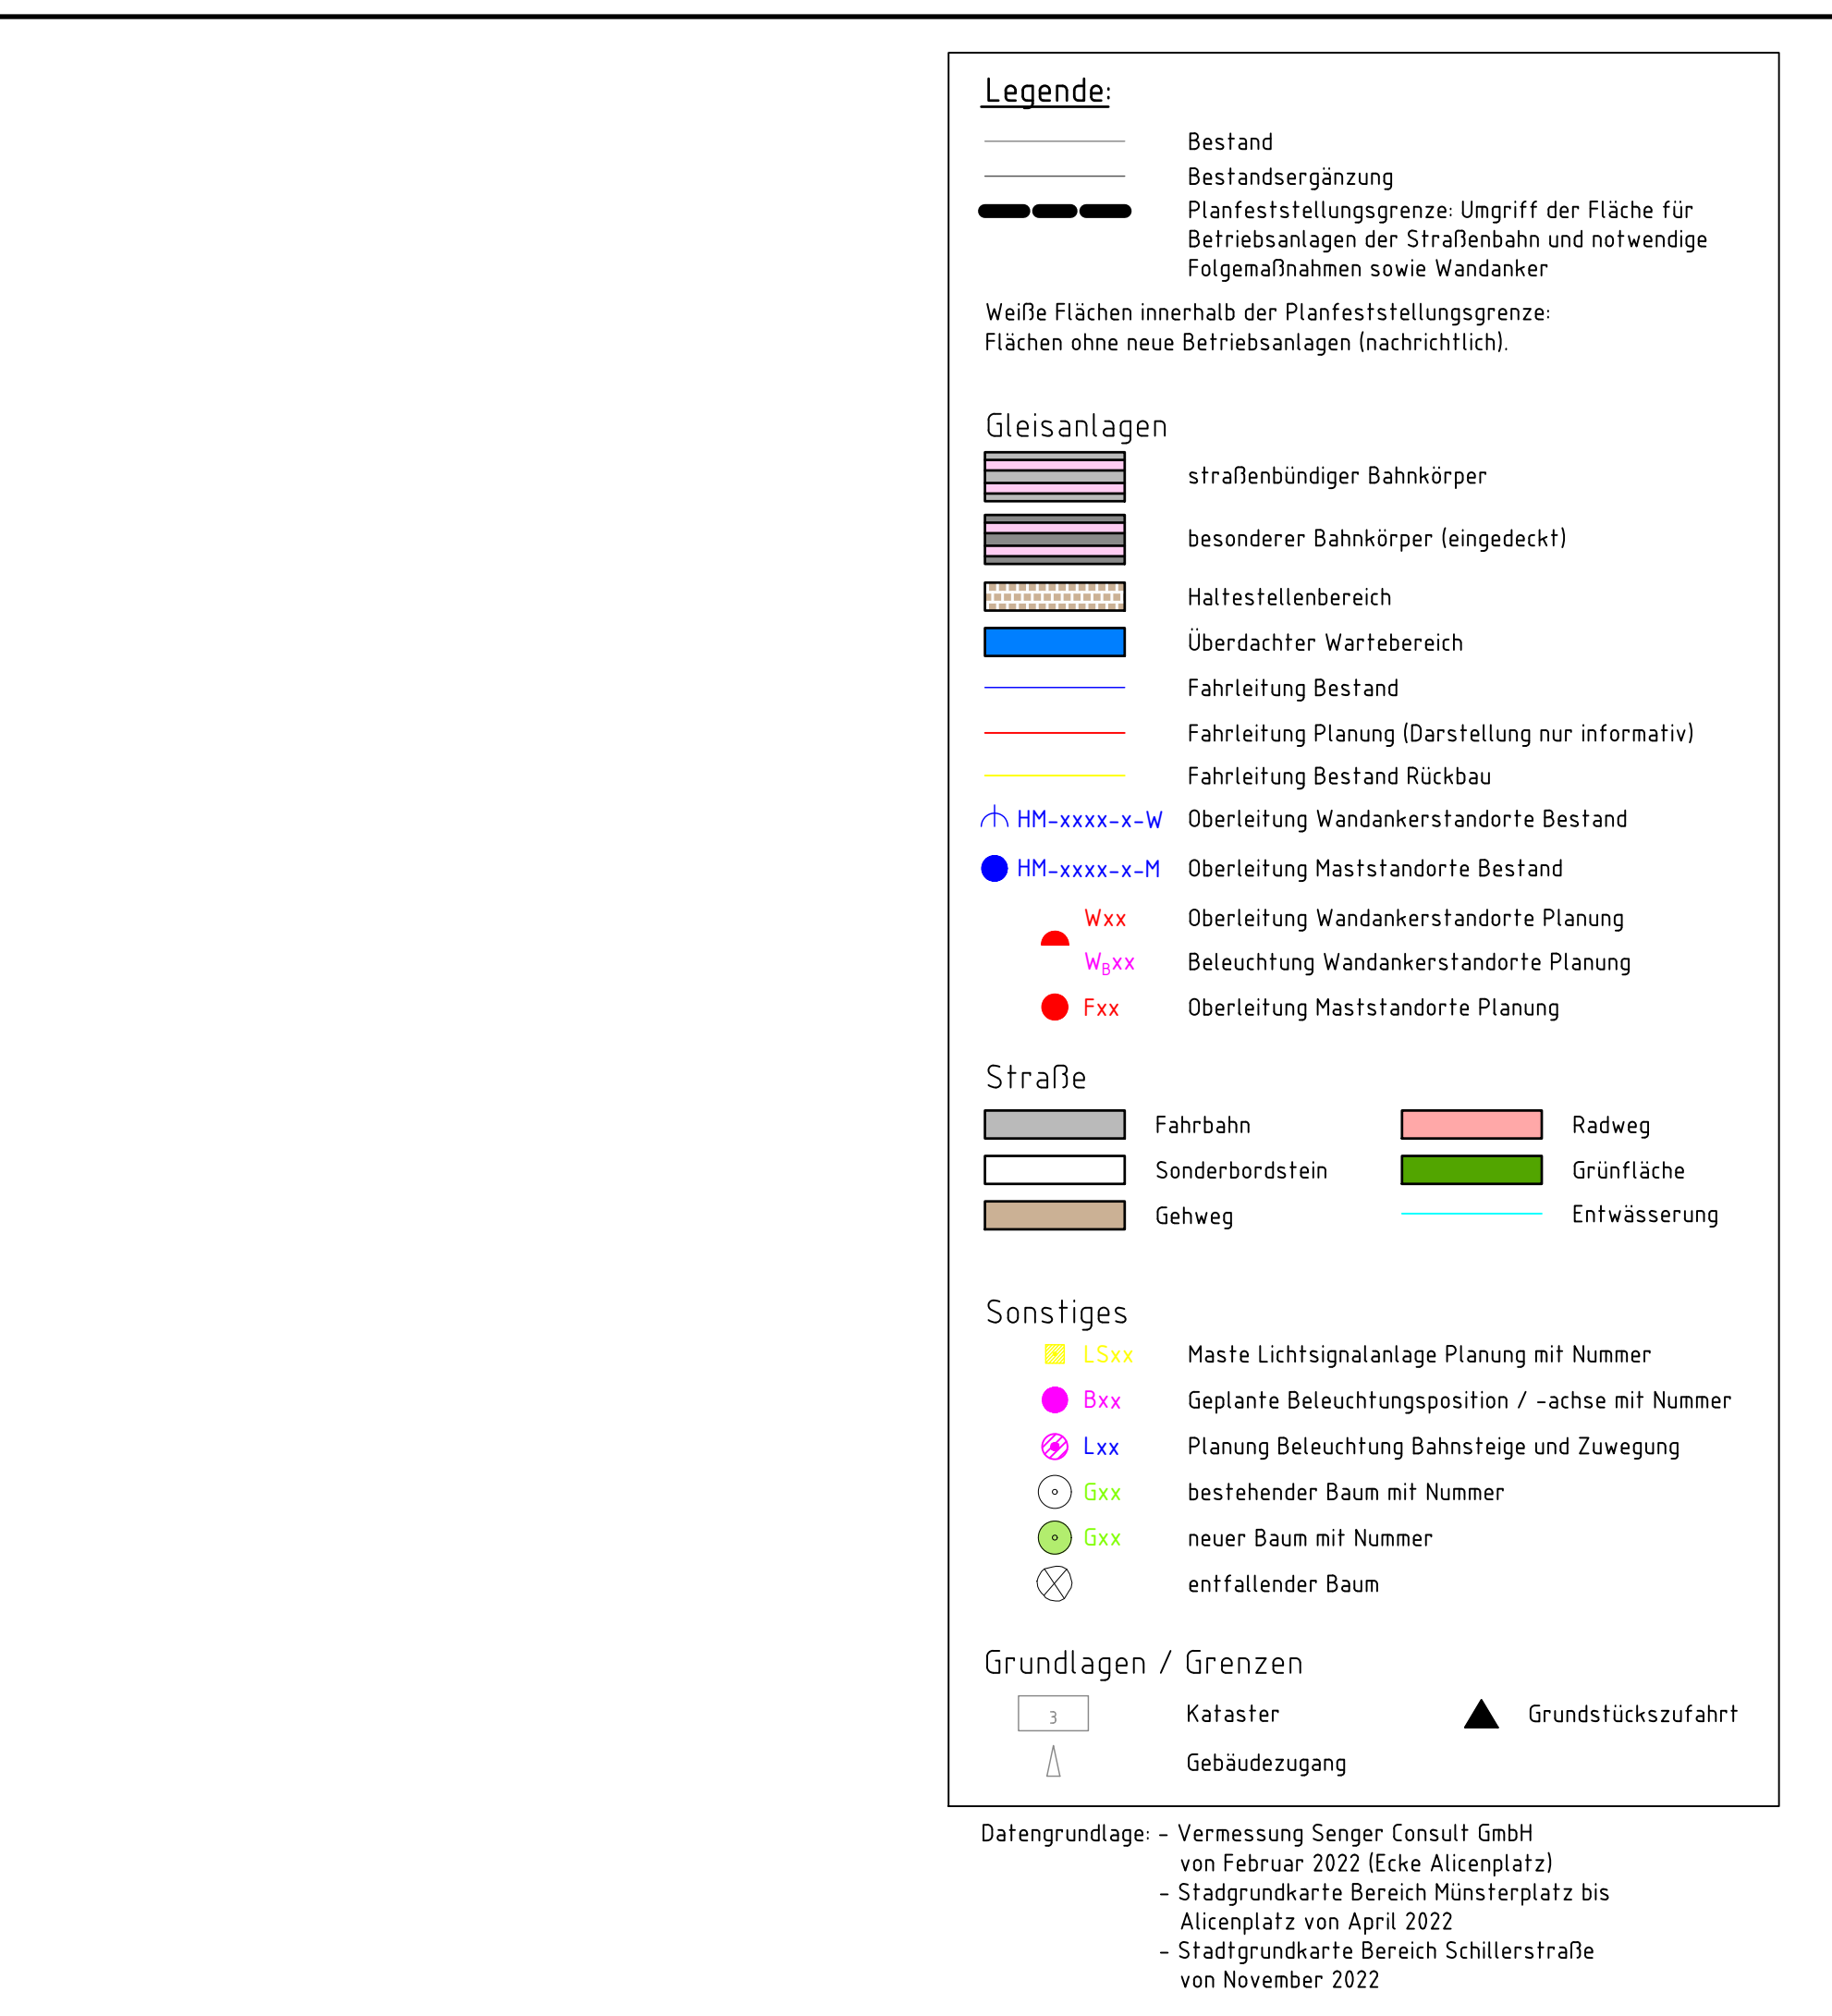


15.12.2023 01:33 km/h
© 24.12.2023 01:33 km/h
Main-Project_02_Planung_Karte_KA01998_MZ_Binger-Strasse_V05_Planung_VL_GD1_L_OBE_LP_0_01_L_OBE_dwg / 2025_Gestaltungsum_M500

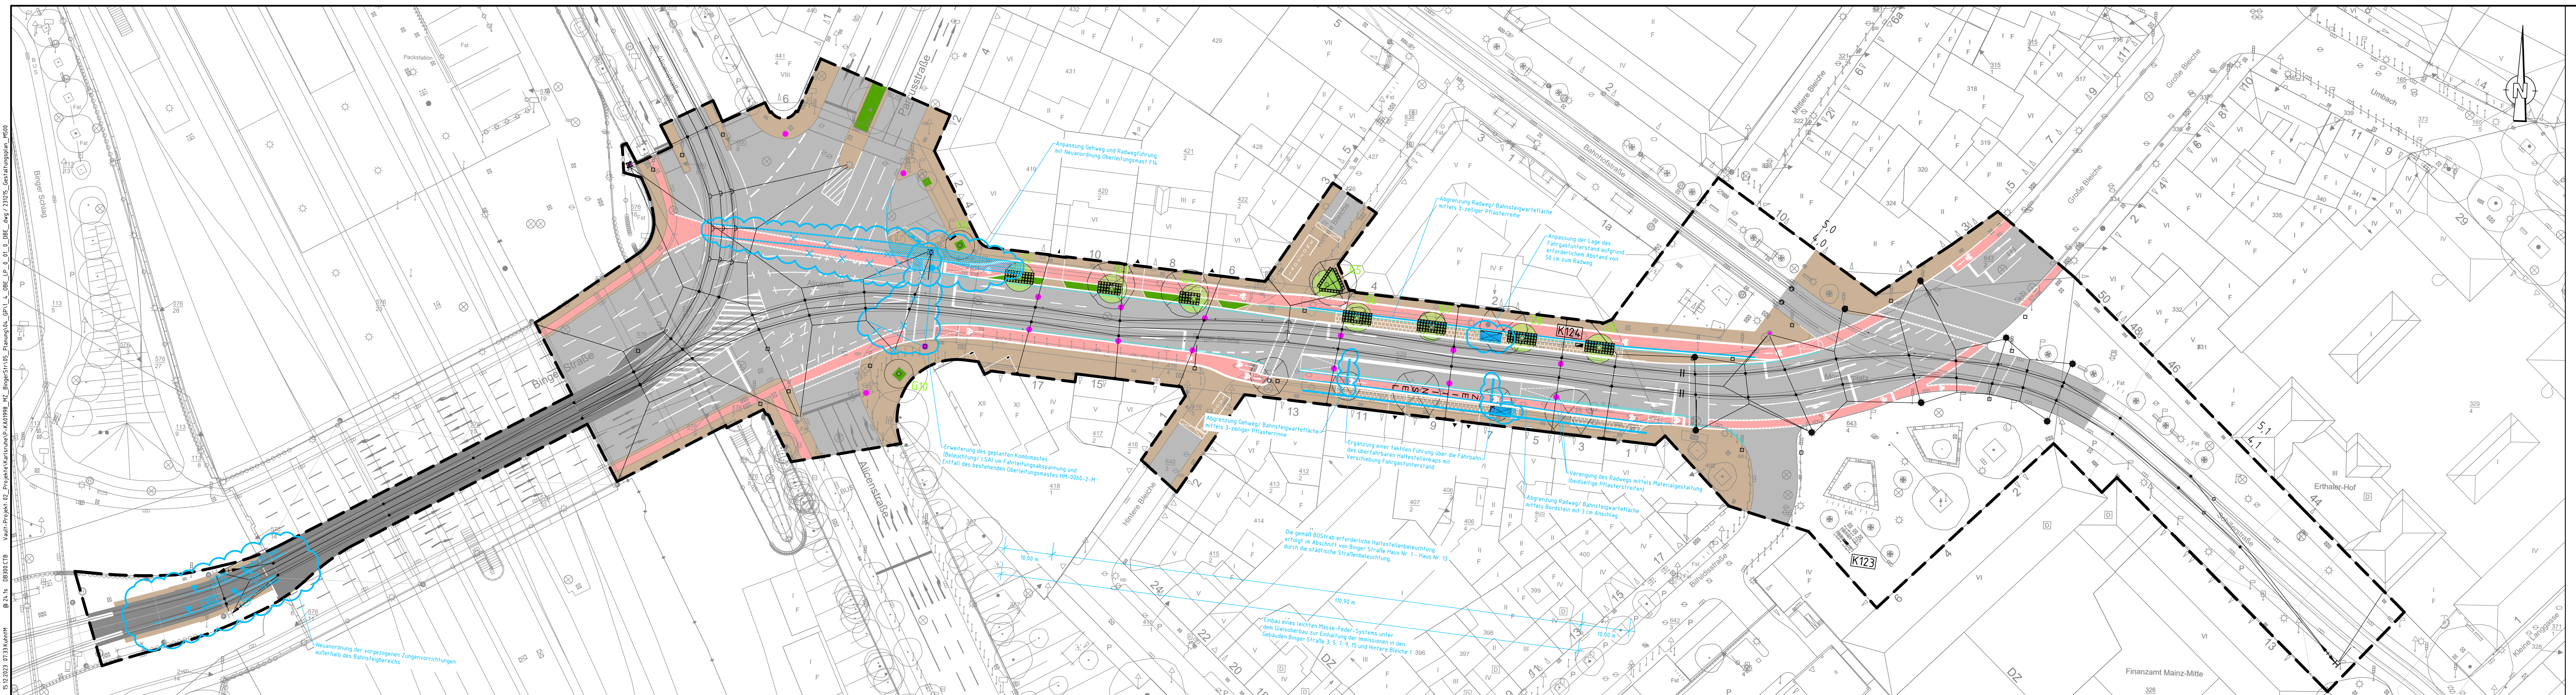

Antrag auf Planfeststellung nach §28 PBefG

A Änderungen aus fortgeschrittener Ausführungsplanung		Kuhn	15.12.2023
Index: Änderungen bzw. Ergänzungen		Name:	Datum:
Auftraggeber:	Planverfasser:	Auftrag-Nr.:	P-KA01998
DB Engineering & Consulting GmbH Region Südwest Hinterer Hauptbahnhof 5 76137 Karlsruhe	DB Engineering & Consulting GmbH Region Südwest Hinterer Hauptbahnhof 5 76137 Karlsruhe	Anlage:	B2
Karlsruhe, 02.03.2023, gez. i.A. Kuhn Ört, Datum, Unterschrift	Karlsruhe, 02.03.2023, gez. i.A. Kuhn Ört, Datum, Unterschrift	Datum:	Name:
		gez.:	24.02.2023 Brand
		bearb.:	24.02.2023 Brand
		gepr.:	24.02.2023 Kuhn
Projekt:			
Straßenbahnausbau Mainz 2030 Binger Straße			
Bauherr und Betreiber:			
Mainzer Mobilität Mainzer Verkehrsgesellschaft mbH Mozartstraße 8 55118 Mainz		Mainz, 15.12.2023, gez. Erhof Ört, Datum, Unterschrift	
Mainz, 15.12.2023, gez. Erhof Ört, Datum, Unterschrift		Mainz, 15.12.2023, gez. Schmitz Ört, Datum, Unterschrift	
Mainz, 15.12.2023, gez. ppa. Köck Ört, Datum, Unterschrift		Mainz, 15.12.2023, gez. I.A. Jakobs Ört, Datum, Unterschrift	
Maßstab: 1: 500		Planbezeichnung: Übersichtslageplan / Gestaltungsplan Binger Straße	
Blattformat (mm): 1540 x 297		Gewerk: Verkehrsanlagen Planungsphase: Genehmigungsplanung Blatt: 1 von 1 Höhen- und Koordinatensystem: DHHN2016 - ETRS89/UTM32	