


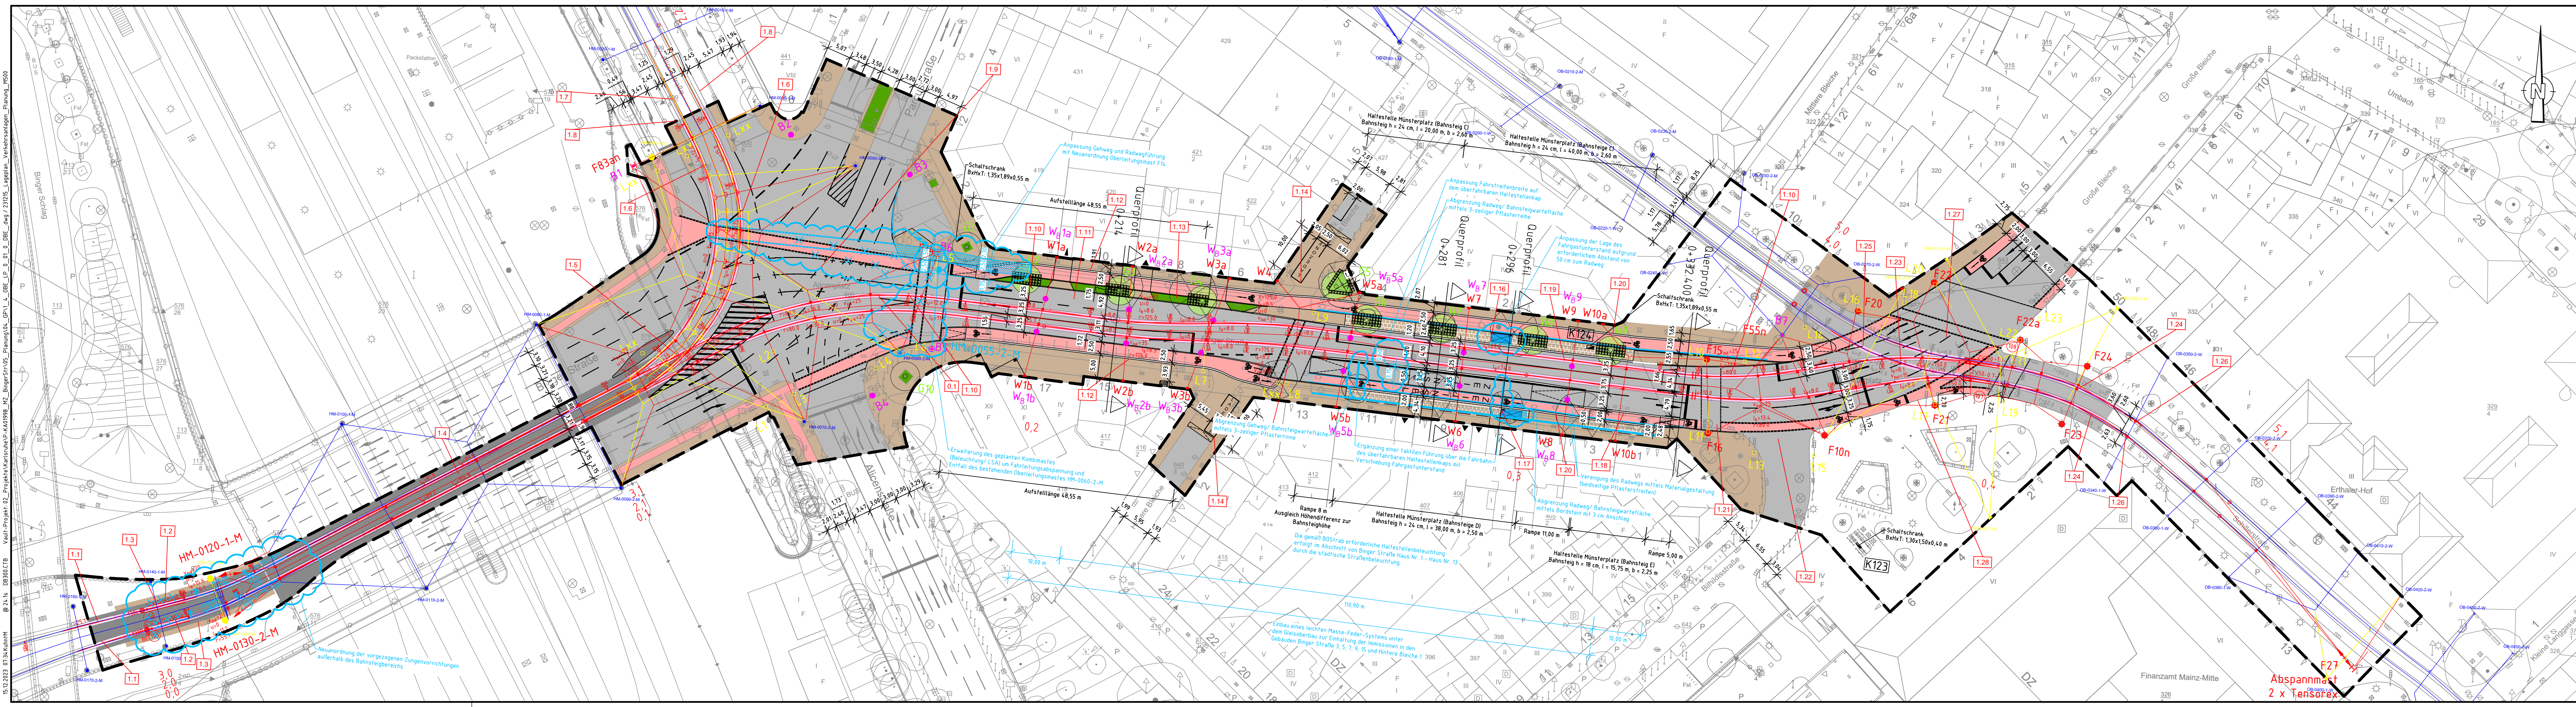

Legende:

Bestand
Bestandsergänzung
Planfeststellungsgrenze: Umgriff der Fläche für Betriebsanlagen der Straßenbahn und notwendige Folgemaßnahmen sowie Wandanker

Weißer Flächen innerhalb der Planfeststellungsgrenze:
Flächen ohne neue Betriebsanlagen (nachrichtlich).

Gleisanlagen

- straßenbündiger Bahnkörper
- besonderer Bahnkörper (eingedeckt)
- Haltestellenbereich
- überdachter Wartebereich
- Fahrleitung Bestand
- Fahrleitung Planung (Darstellung nur informativ)
- Fahrleitung Bestand Rückbau
- Überleitung Wandankerstandorte Bestand
- Überleitung Maststandorte Bestand
- Überleitung Wandankerstandorte Planung
- Überleitung Maststandorte Planung

Straße

- Fahrbahn
- Sonderbordstein
- Gehweg
- Radweg
- Grünfläche
- Entwässerung

Sonstiges

- LSxx Masten Lichtsignalanlage Planung mit Nummer
- Bxx Geplante Beleuchtungsposition / -achse mit Nummer
- Lxx Planung Beleuchtung Bahnsteige und Zuwegung bestehender Baum mit Nummer
- Gxx neuer Baum mit Nummer
- Gxx entfallender Baum

Grundlagen / Grenzen

- Kataster
- Grundstückszufahrt
- Gebäudezugang

Datengrundlage: - Vermessung Senger Consult GmbH von Februar 2022 (Ecke Alleenplatz)
- Stadtgrundkarte Bereich Münsterplatz bis Alleenplatz von April 2022
- Stadtgrundkarte Bereich Schillerstraße von November 2022

Antrag auf Planfeststellung nach §28 PBefG

A	Änderungen aus fortgeschrittener Ausführungsplanung	M. Kuhn	15.12.2023
Index:	Änderungen bzw. Ergänzungen	Name:	Datum:
Auftraggeber:	DB Engineering & Consulting GmbH Region Südwest Hinterm Hauptbahnhof 5 76137 Karlsruhe	Auftrag-Nr.:	P-KA01998
Anlage:	B3	Datum:	Name
gepr.:	24.02.2023	V. Brand	
bearb.:	24.02.2023	V. Brand	
gepr.:	24.02.2023	M. Kuhn	

Projekt:

Straßenbahnausbau Mainz 2030
Binger Straße

Bauherr und Betreiber:

MAINZER VERKEHRSGESELLSCHAFT
Mainzer Mobilität
Mainzer Verkehrsgesellschaft mbH
Mozartstraße 8
55118 Mainz

Planbezeichnung:
Lageplan
Binger Straße
Planung

Maßstab:
1:500

Blattformat (mm):
1540 x 297

Blatt:
1

Höhen- und Koordinatensystem:
DHHN2016 - ETRS89/UTM32

Mainz, 15.12.2023, gez. Erthof
Ort, Datum, Unterschrift

Mainz, 15.12.2023, gez. Schmitz
Ort, Datum, Unterschrift

Mainz, 15.12.2023, gez. ppa. Köck
Ort, Datum, Unterschrift

Mainz, 15.12.2023, gez. I.A. Jakobs
Ort, Datum, Unterschrift

Gewerk:
Verkehrsanlagen

Planungsphase:
Genehmigungsplanung

von:
1

1