


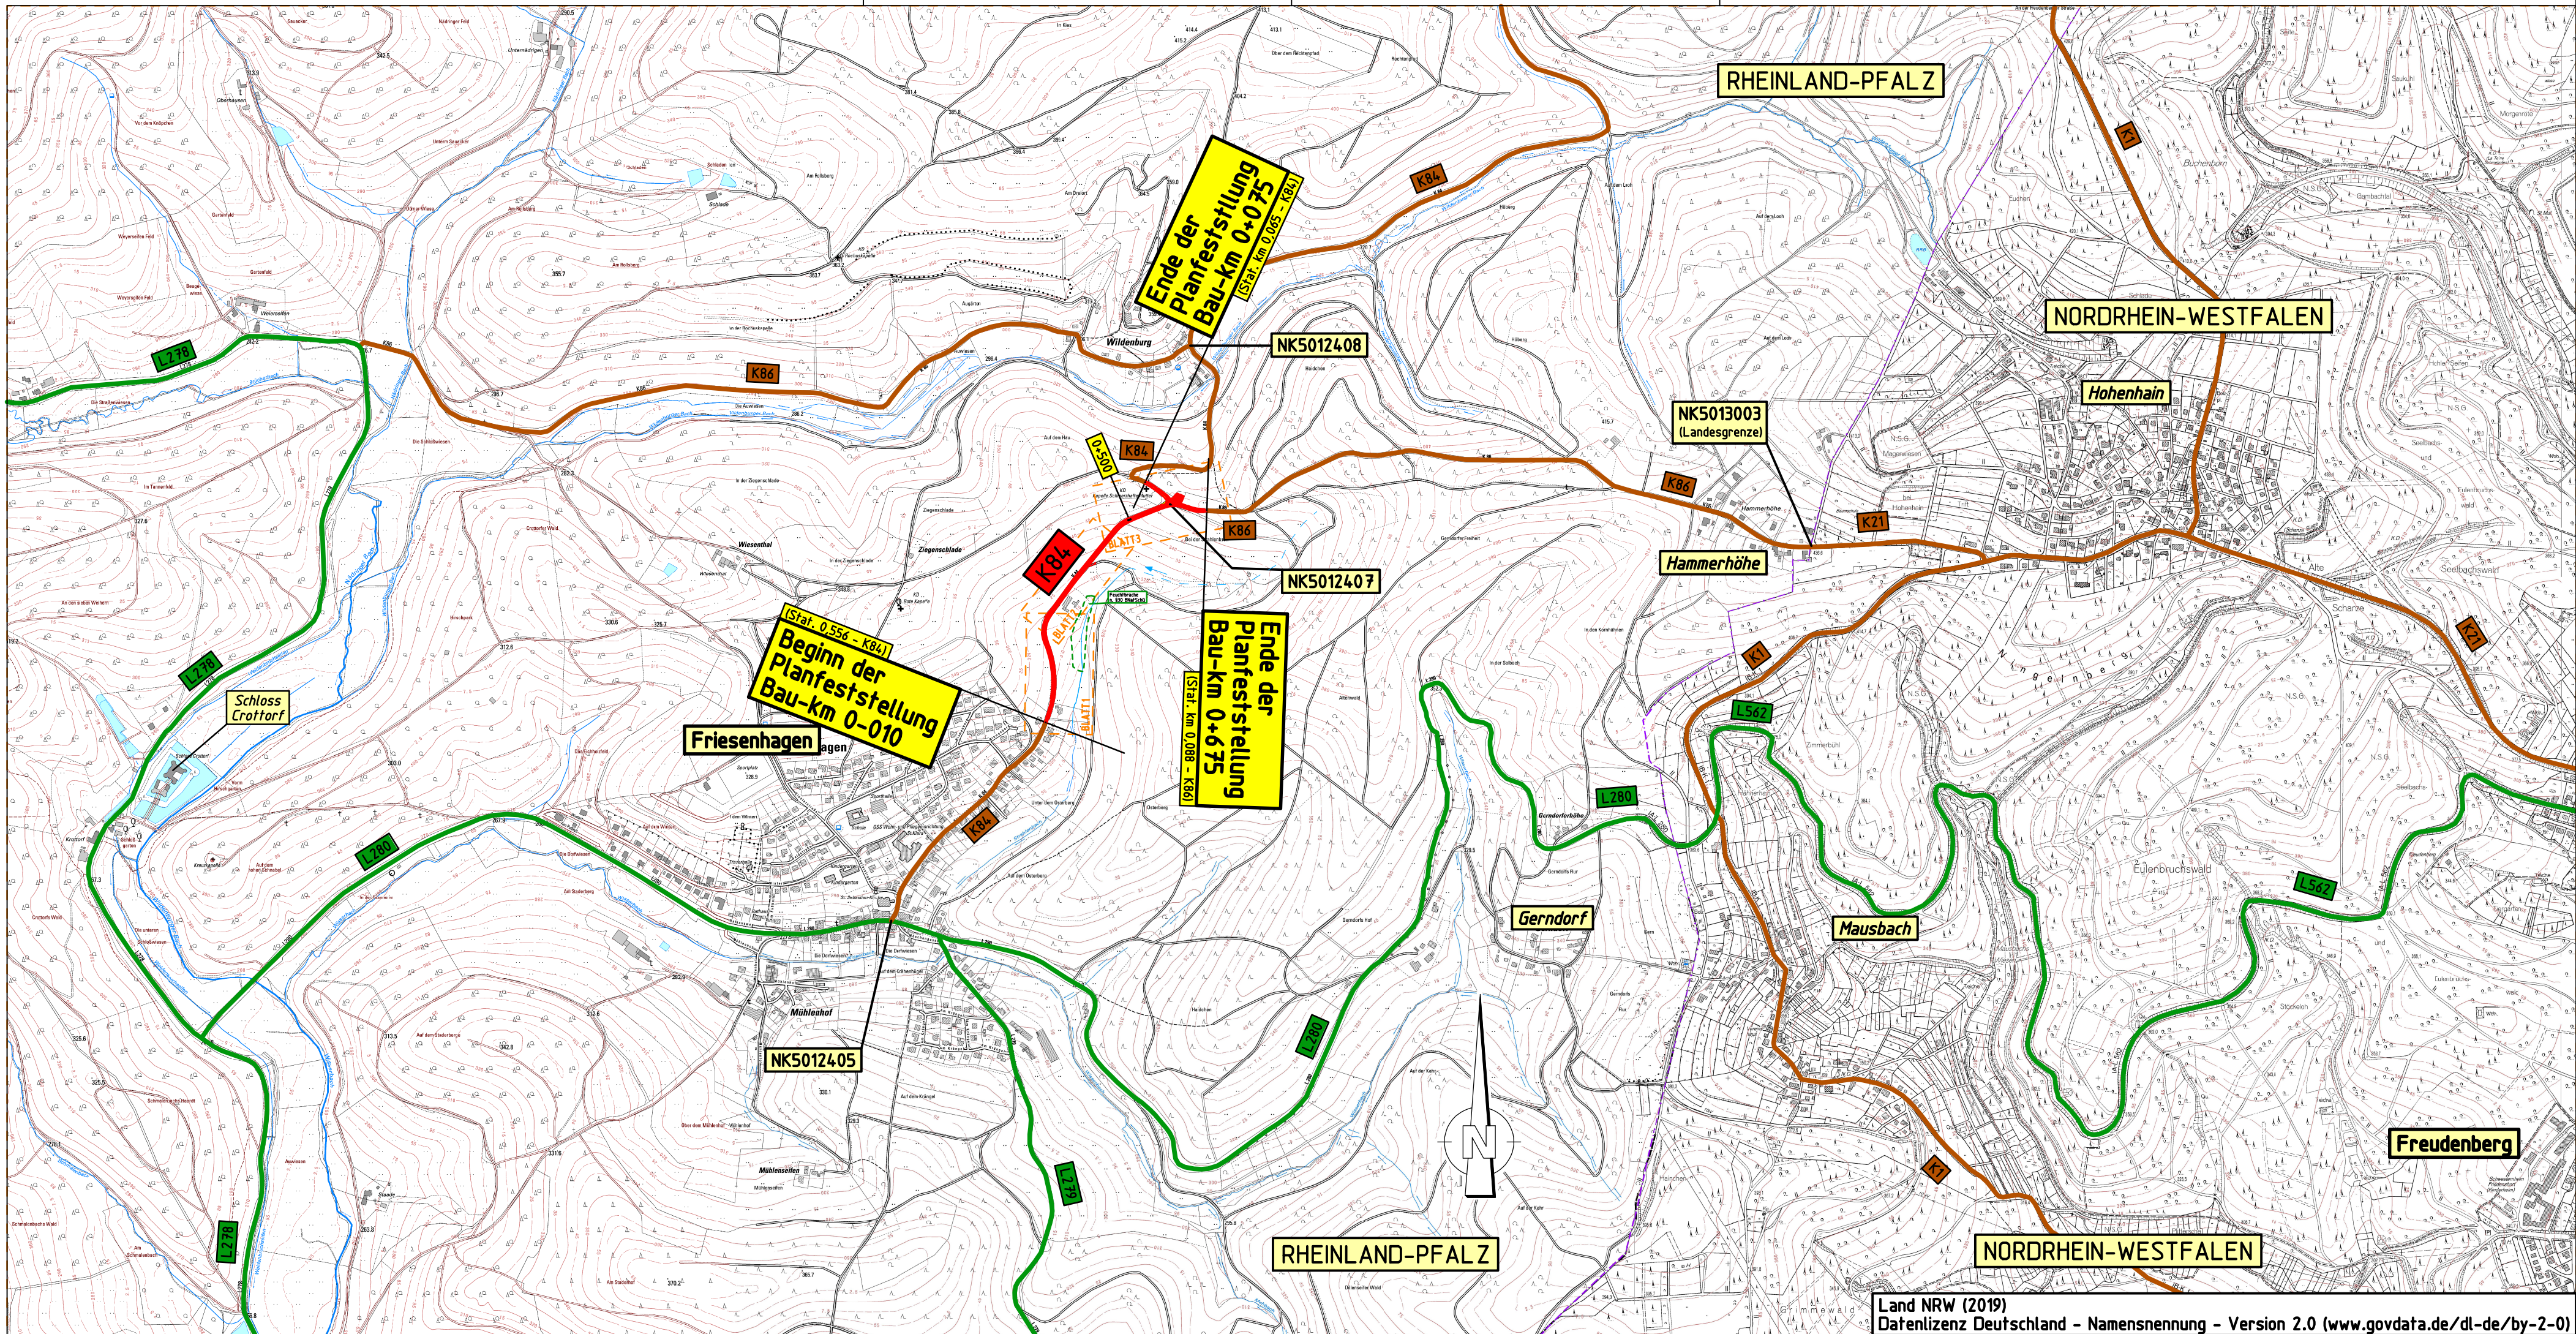

c			
b			
a			
Nr.	Art der Änderung	Datum	Name

1

Entwurfsbearbeitung: Ingenieurbüro HWH Im Süden Kampen 1 57074 Siegen Tel.: 0271 / 21698 Fax: 0271 / 3184 734 E-Mail: HWH-Siegen@online.de		Projekt-Nr.:	Datum	Name
		bearbeitet:	4 / 23	HU
		gezeichnet:	4 / 23	Weir/He
		geprüft:		

Entwurfsbearbeitung: 	Landesbetrieb Mobilität Diez Goethestraße 9 65582 Diez Tel.: 06432/92006-0 Fax: 06432/92006-5999		Datum	Name
		bearbeitet:		
		gezeichnet:		
		geprüft:		

FESTSTELLUNGSENTWURF

Straßenbauverwaltung: 	Rheinland-Pfalz	Unterlage: 3 Übersichtslageplan
PROJIS-Nr.:	SAP-Nr.: A.14-14-0024.01	Maßstab: 1 : 10.000

Ausbau K84 Friesenhagen bis K86 (incl. Anschluss)		
von Bau-km bis Bau-km	(von Stat. km bis km	von/bis Netzknoten)
K84: 0-010,0 bis 0+594,0	(0,556 bis 1,163	NK5012405 bis NK5012407)
K86: 0+594,0 bis 0+675,0	(0,000 bis 0,088	NK5012407 bis NK5013003)
aufgestellt: Diez, den 10.09.2024.....	 Dienststellenleiter	