


WEA N 117 [3,6 MW]

NH 141 m
 Baulast: 119,40 m
 Standortkoordinate:
 32.624.094 6.001.083

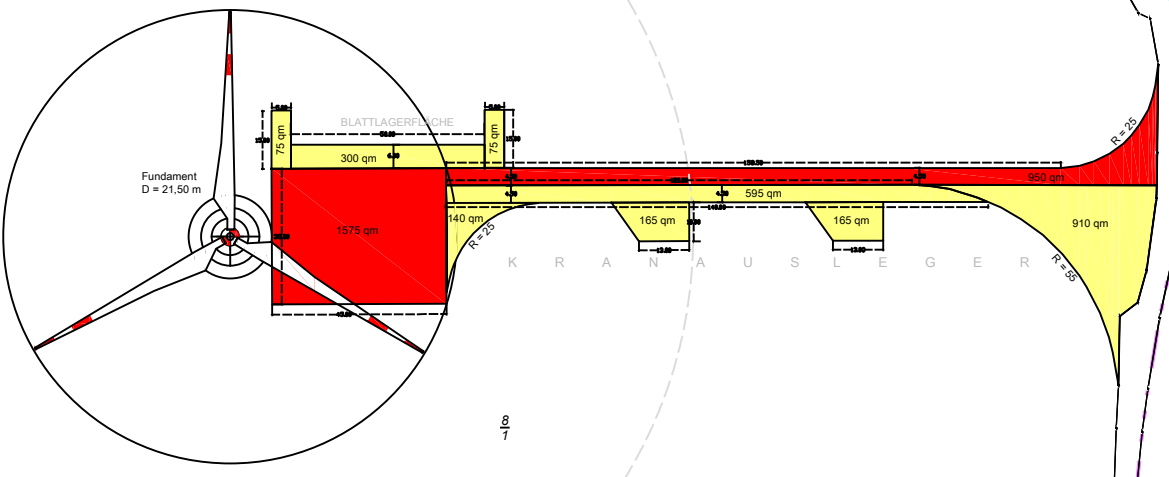

Legende:  Geplante Windenergieanlage des Typ NORDEX N 117 [3,6 MW; 141 m NH]  Erschließung [Dauerhaft]  Erschließung [Temporär]	Lageplan [Werkplan] Technische Ausführungsplanung 1 x NORDEX N 117 [3,6 MW; 141 m NH]	Zeichnung Nr.: VP_01 Maßstab: 1:2000  <small>Schleswig-Holstein Landesamt für Vermessung und Geoinformation</small>	Planung: WP Bliedorf UG <small>(haftungsbeschränkt) & Co. KG</small> Brodauer Straße 15 23730 Schashagen
	Projekt: Windpark Schashagen	Datum: 19.06.2020 gezeichnet: TW	