


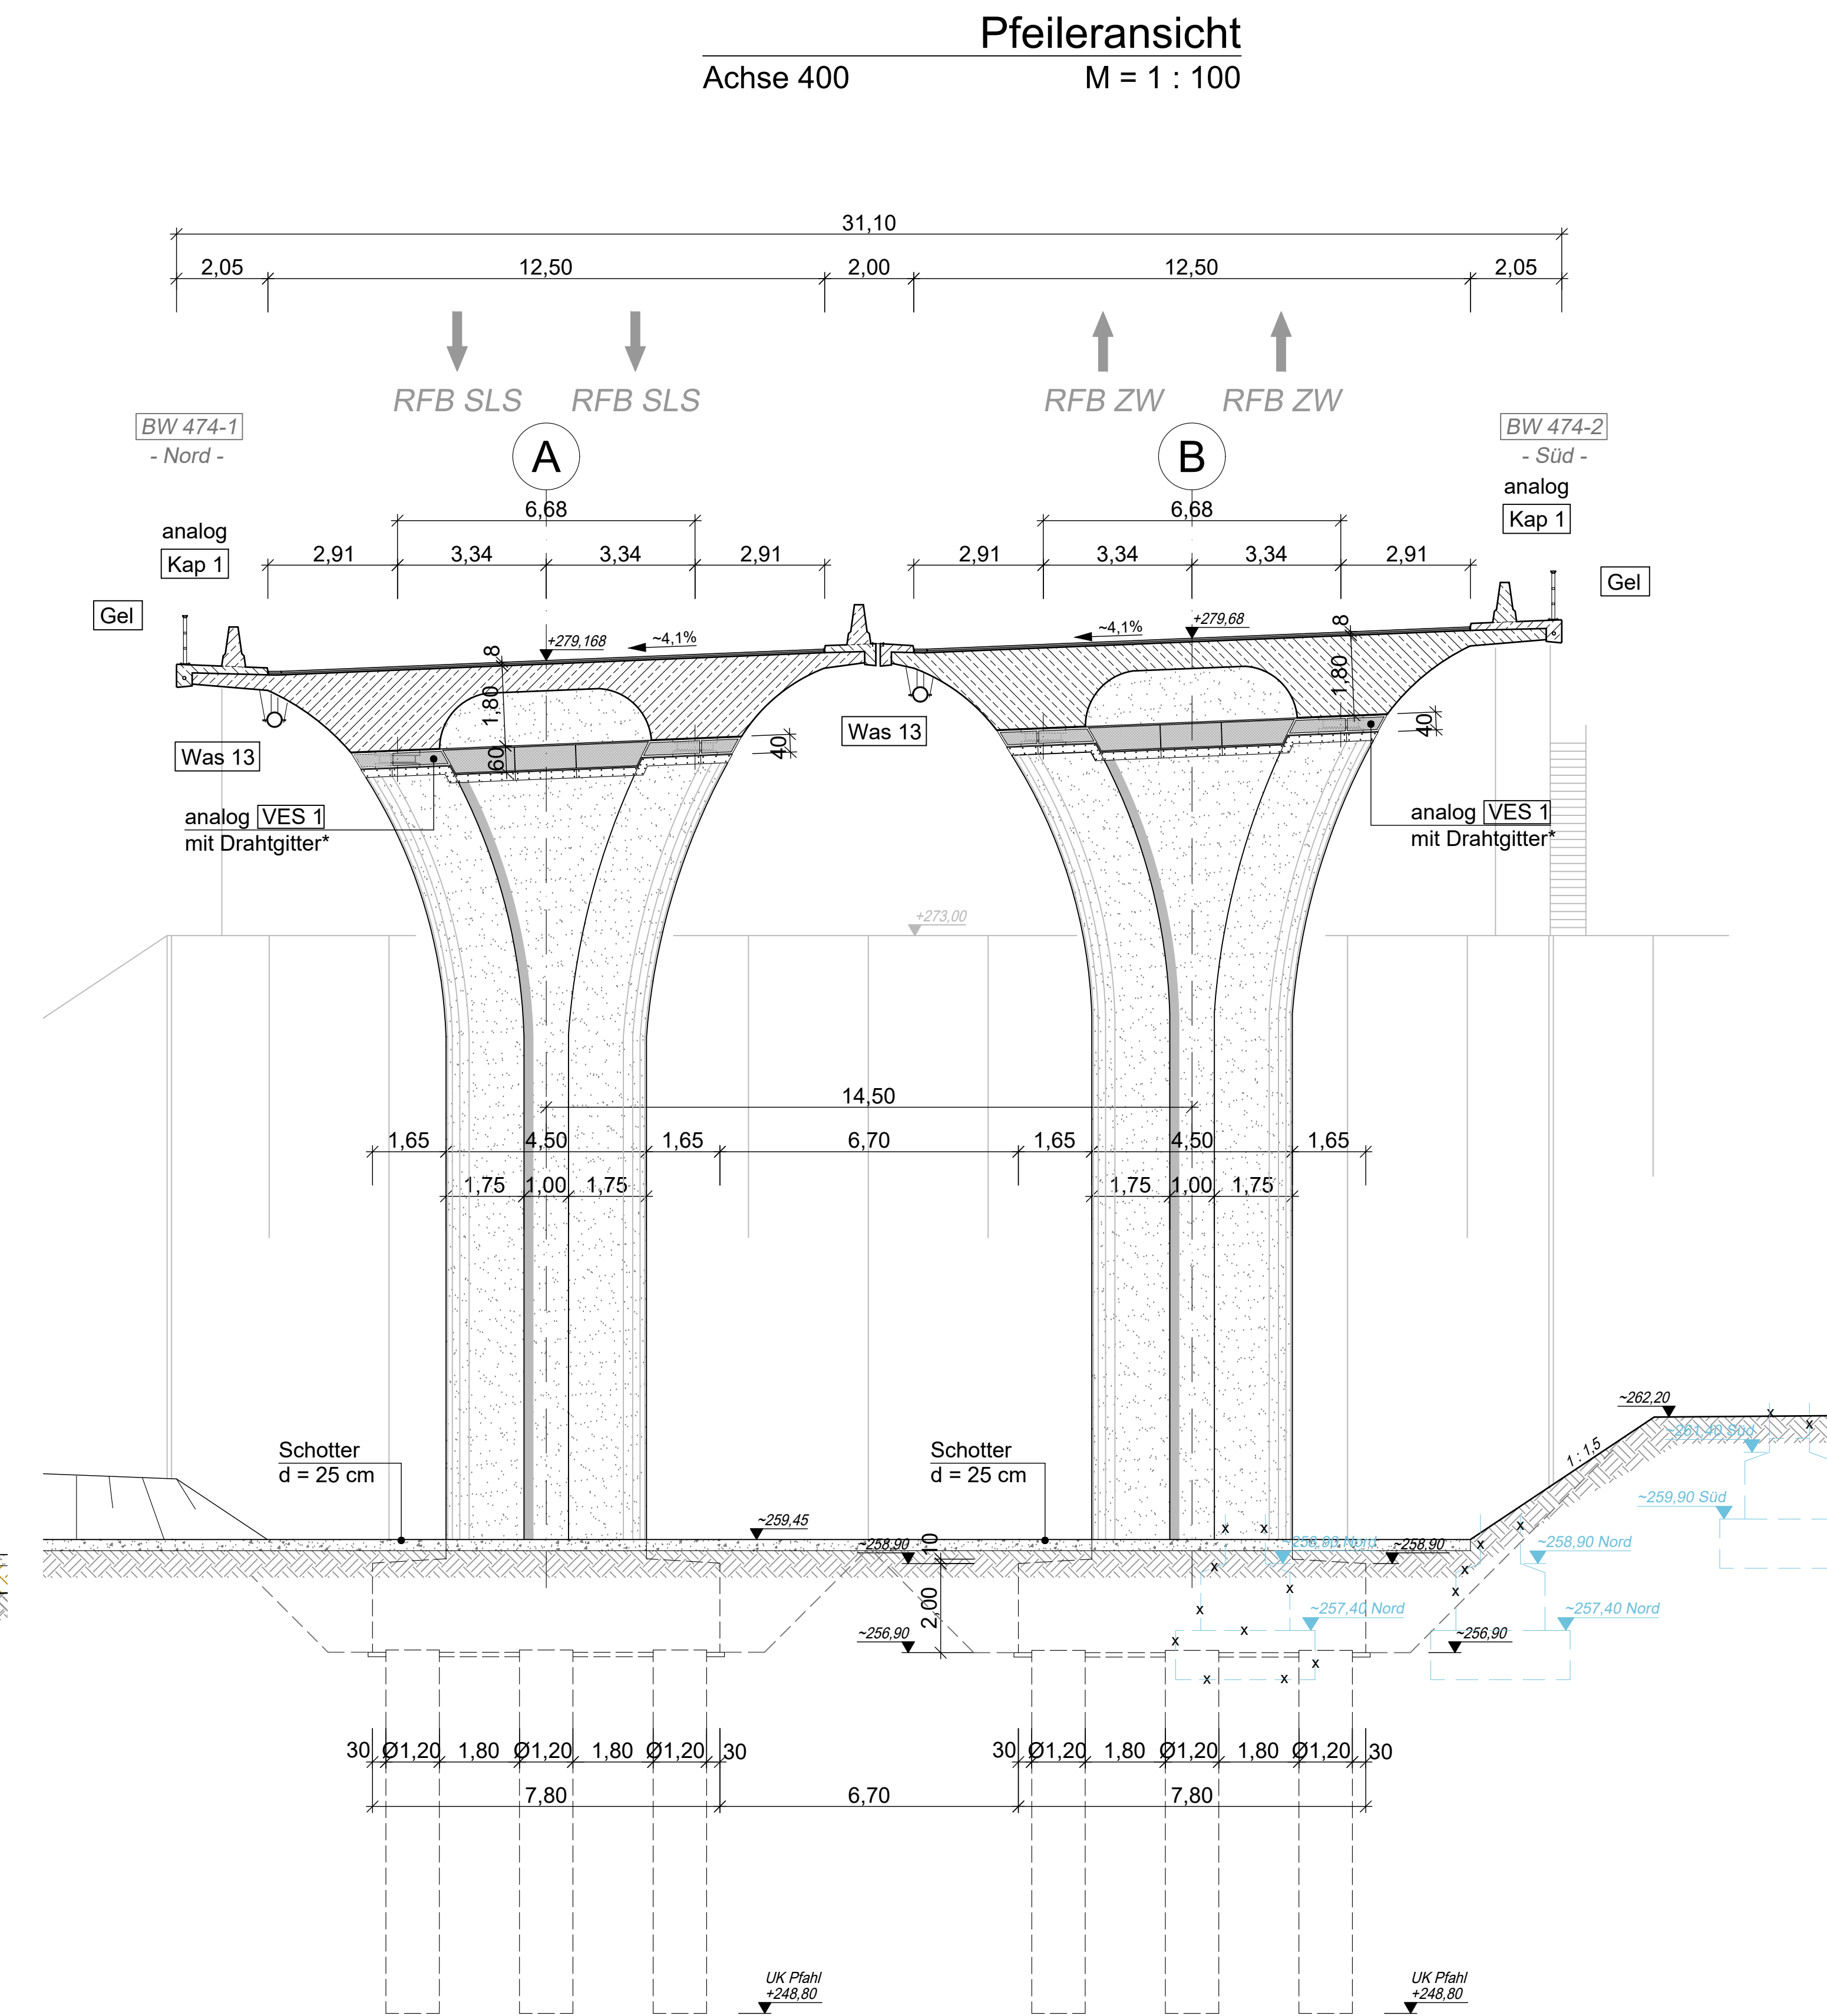
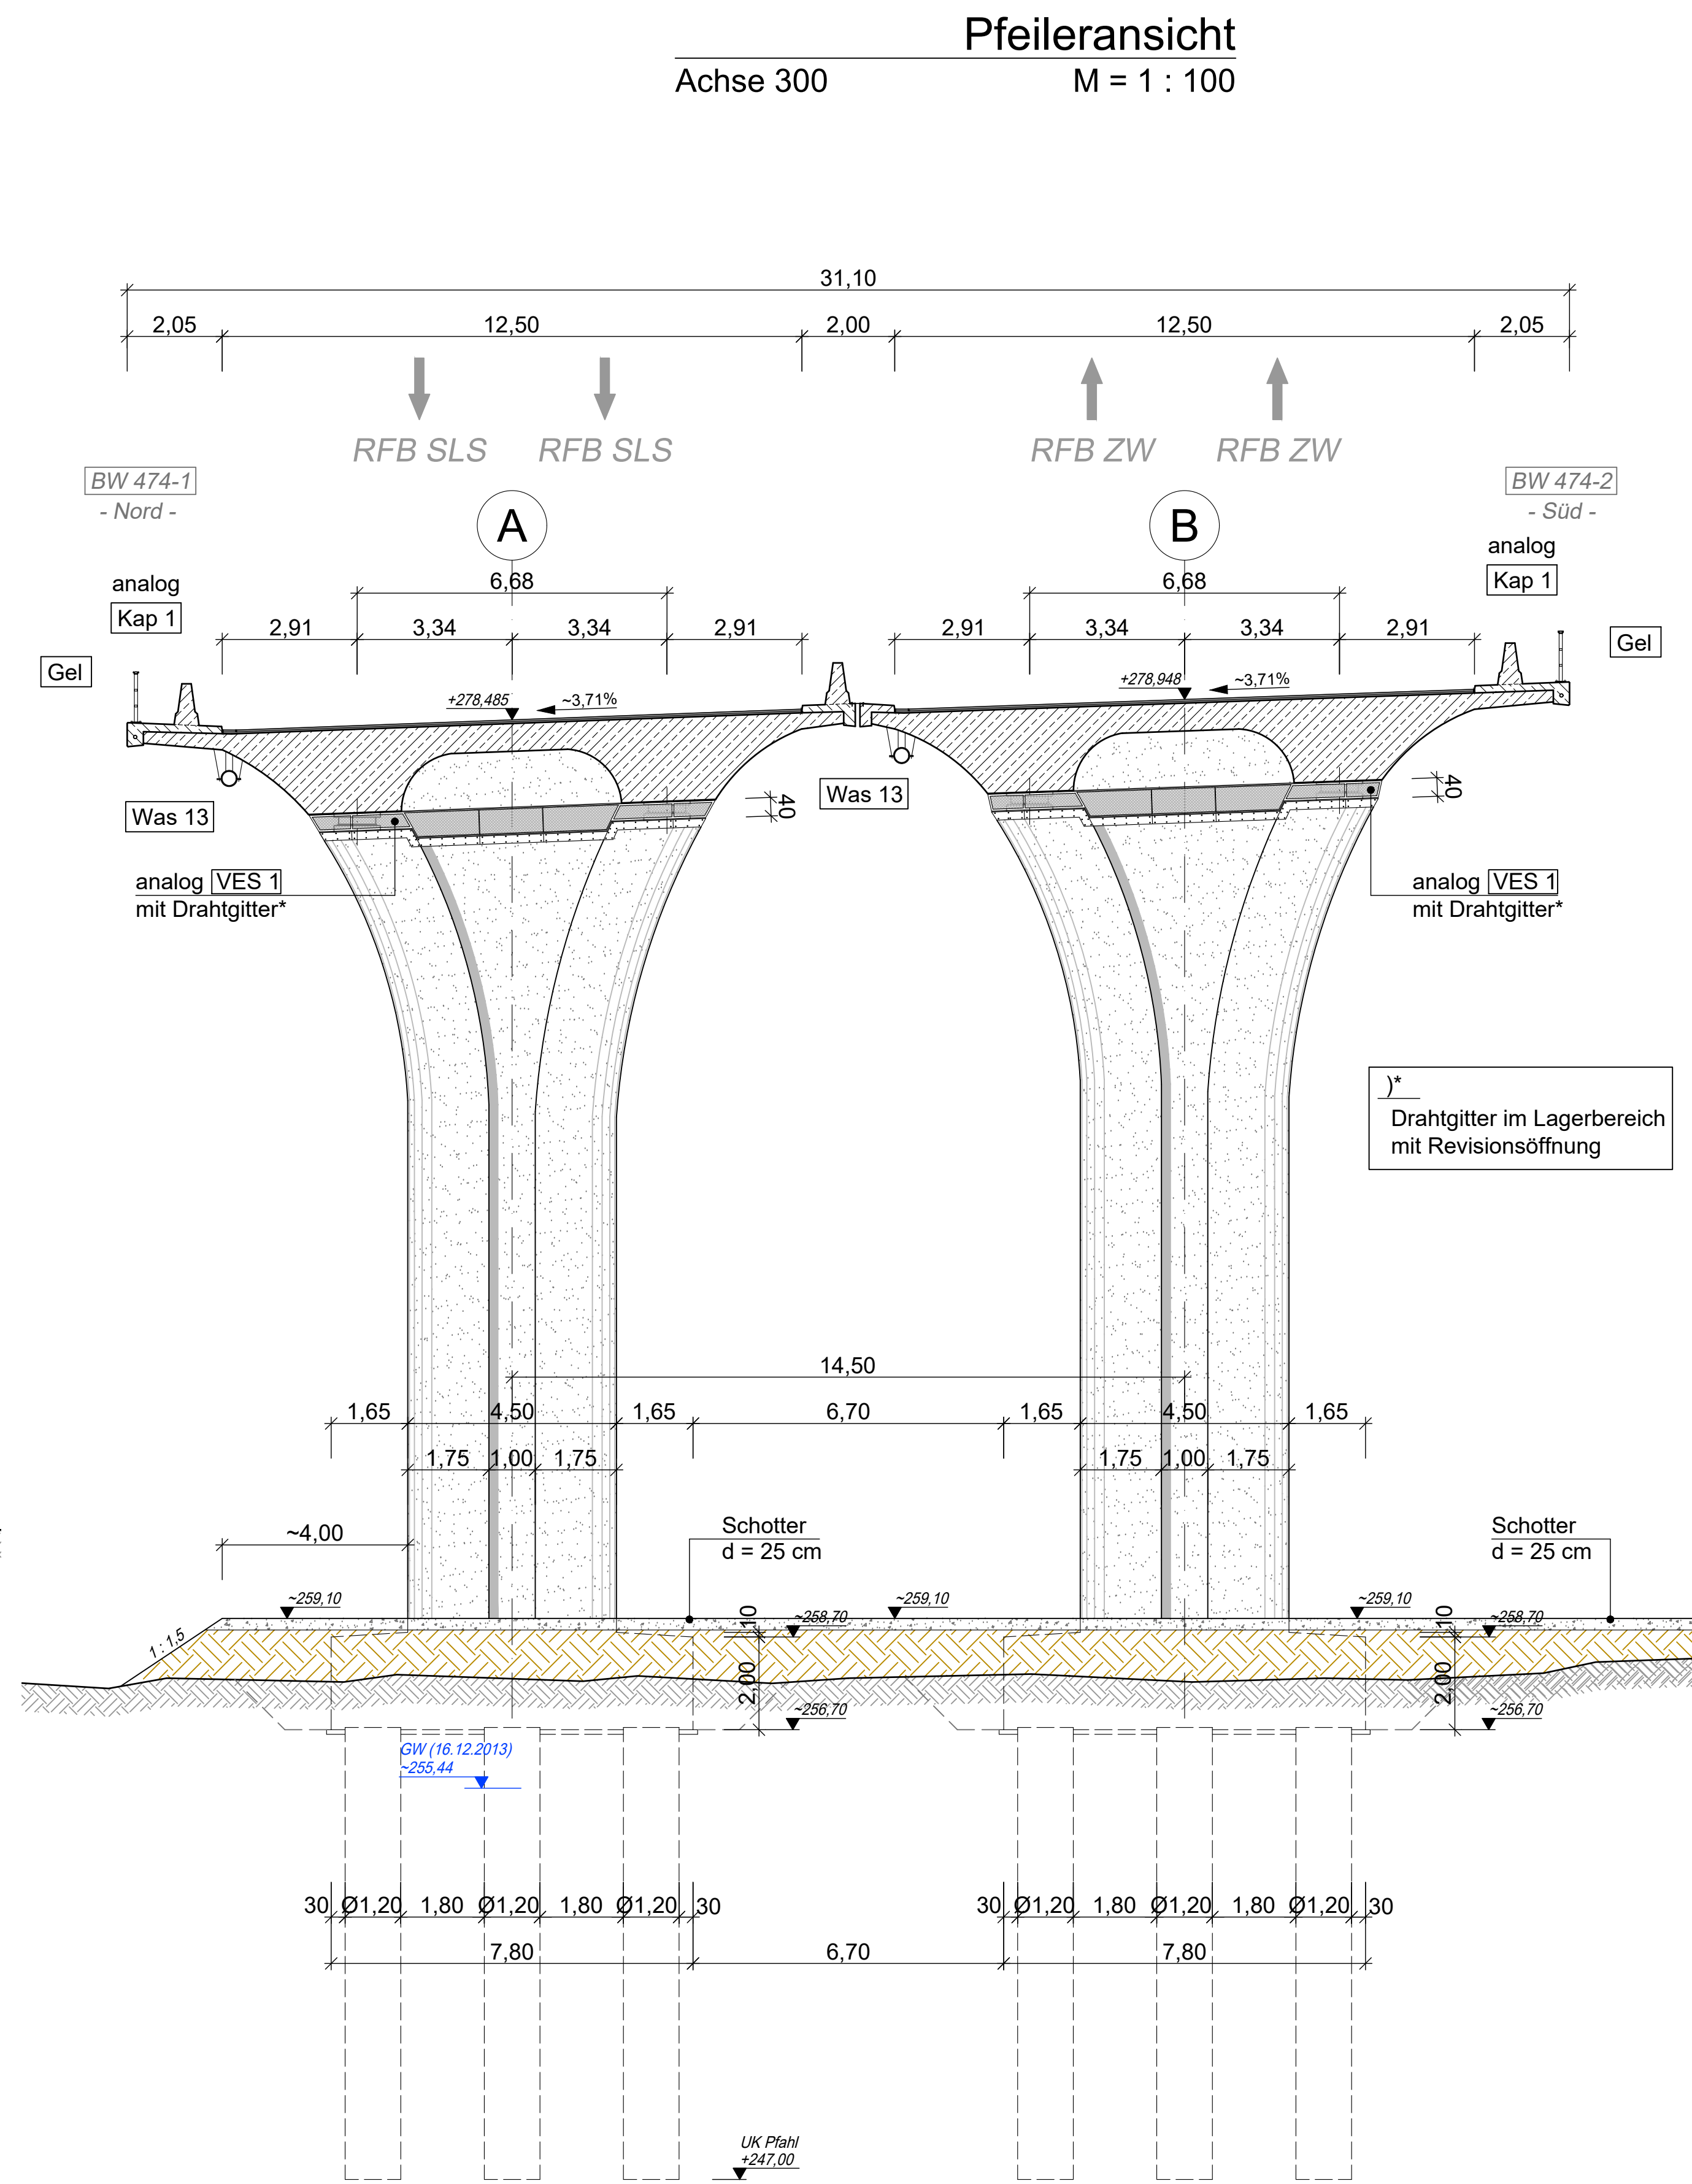
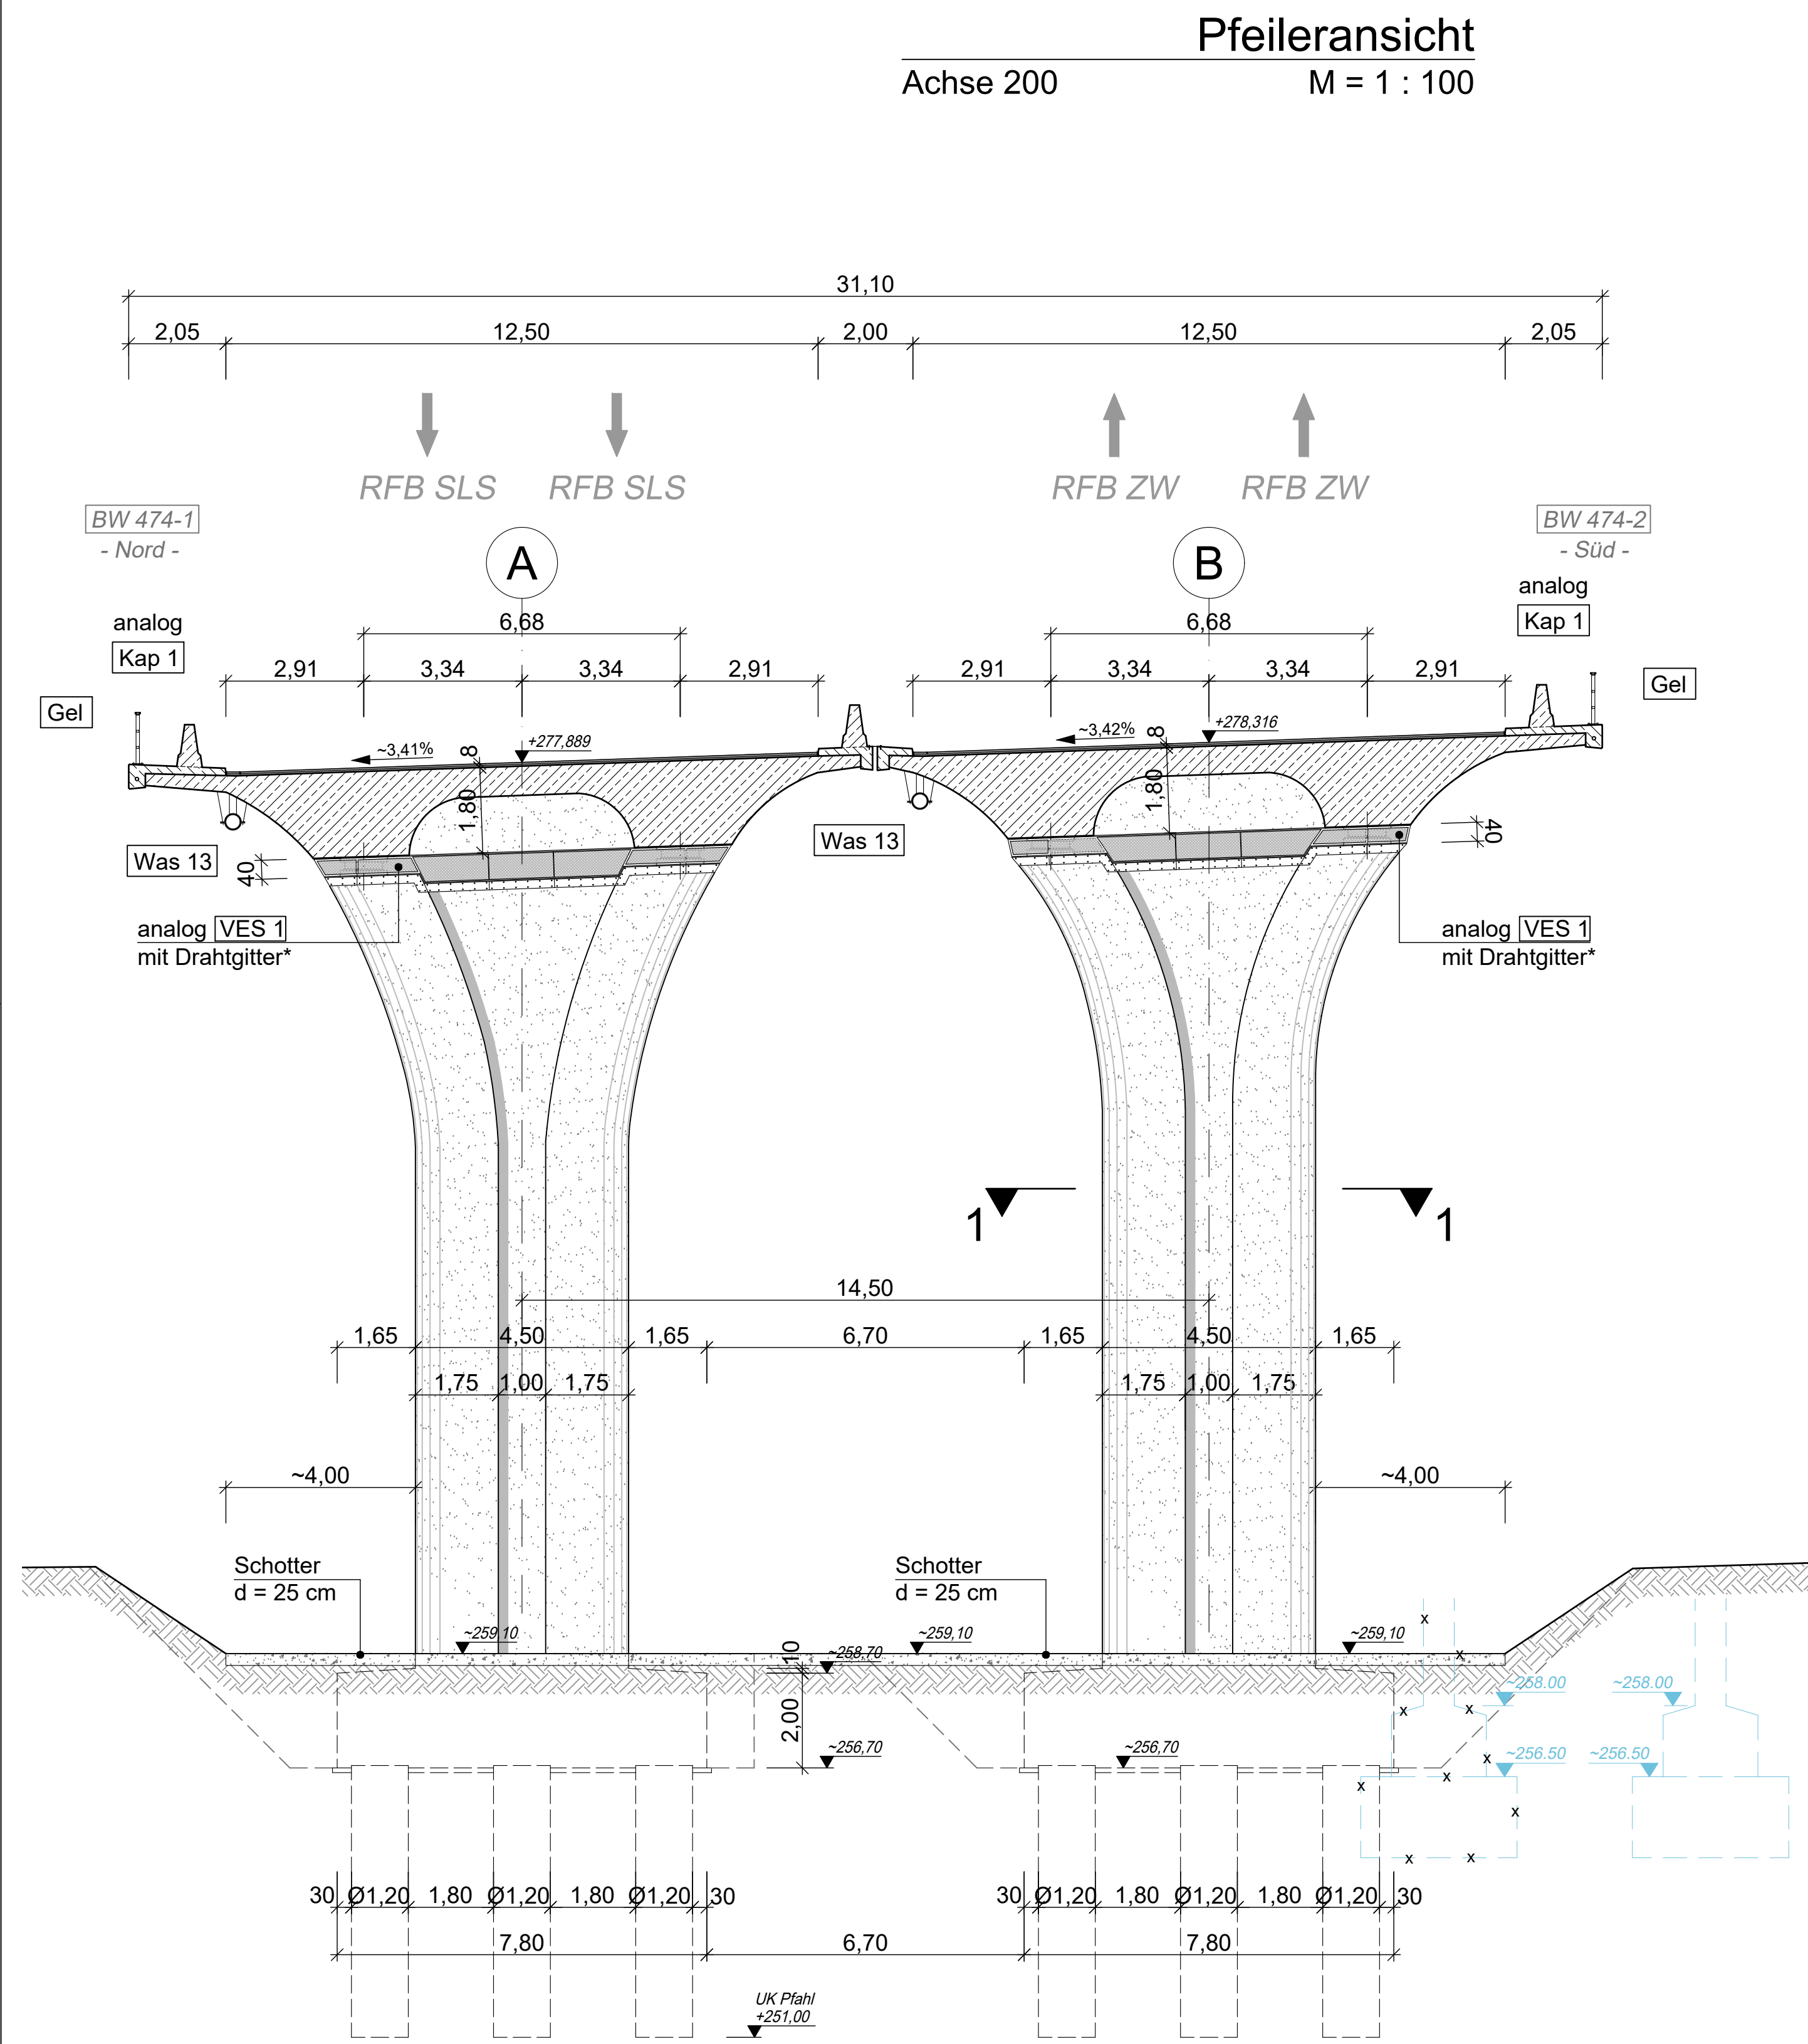


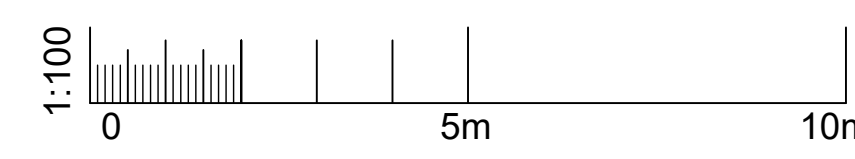


Pfeilerquerschnitt 1-1
Achse 200, 300 & 400
M = 1 : 100

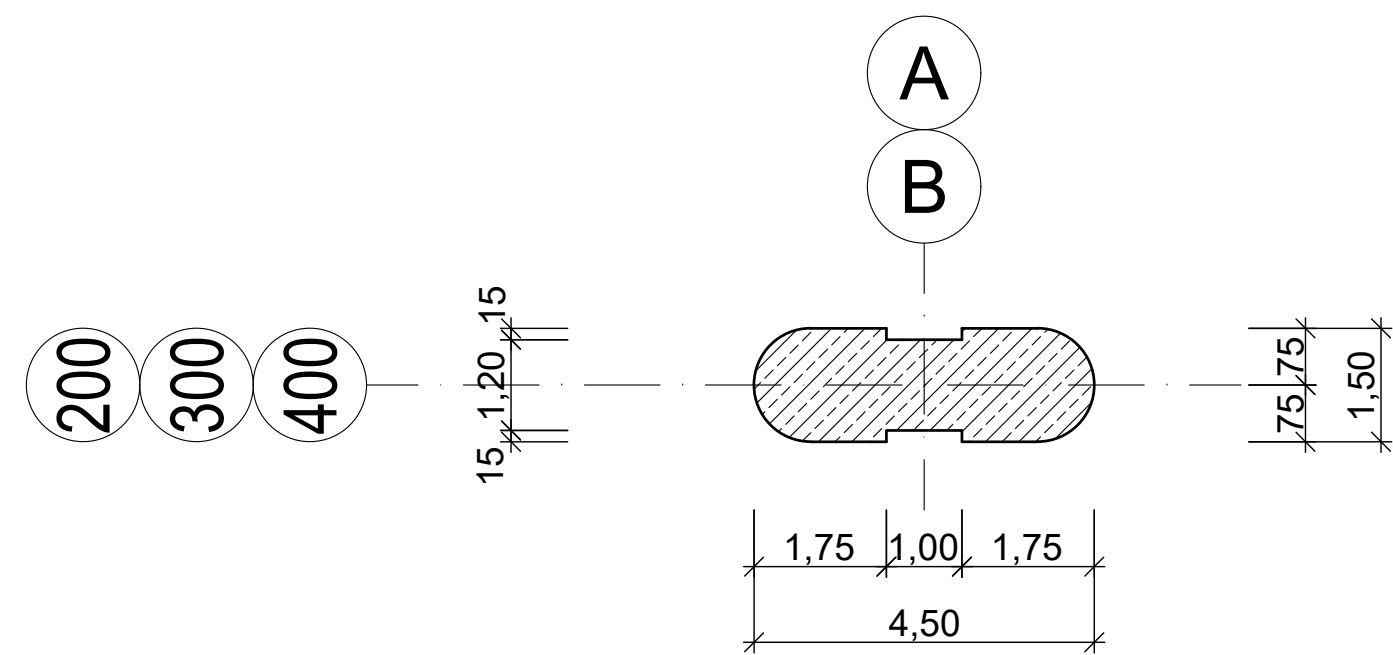

Grundriss Pfeilergründung
Achse 200, 300 & 400
M = 1 : 100

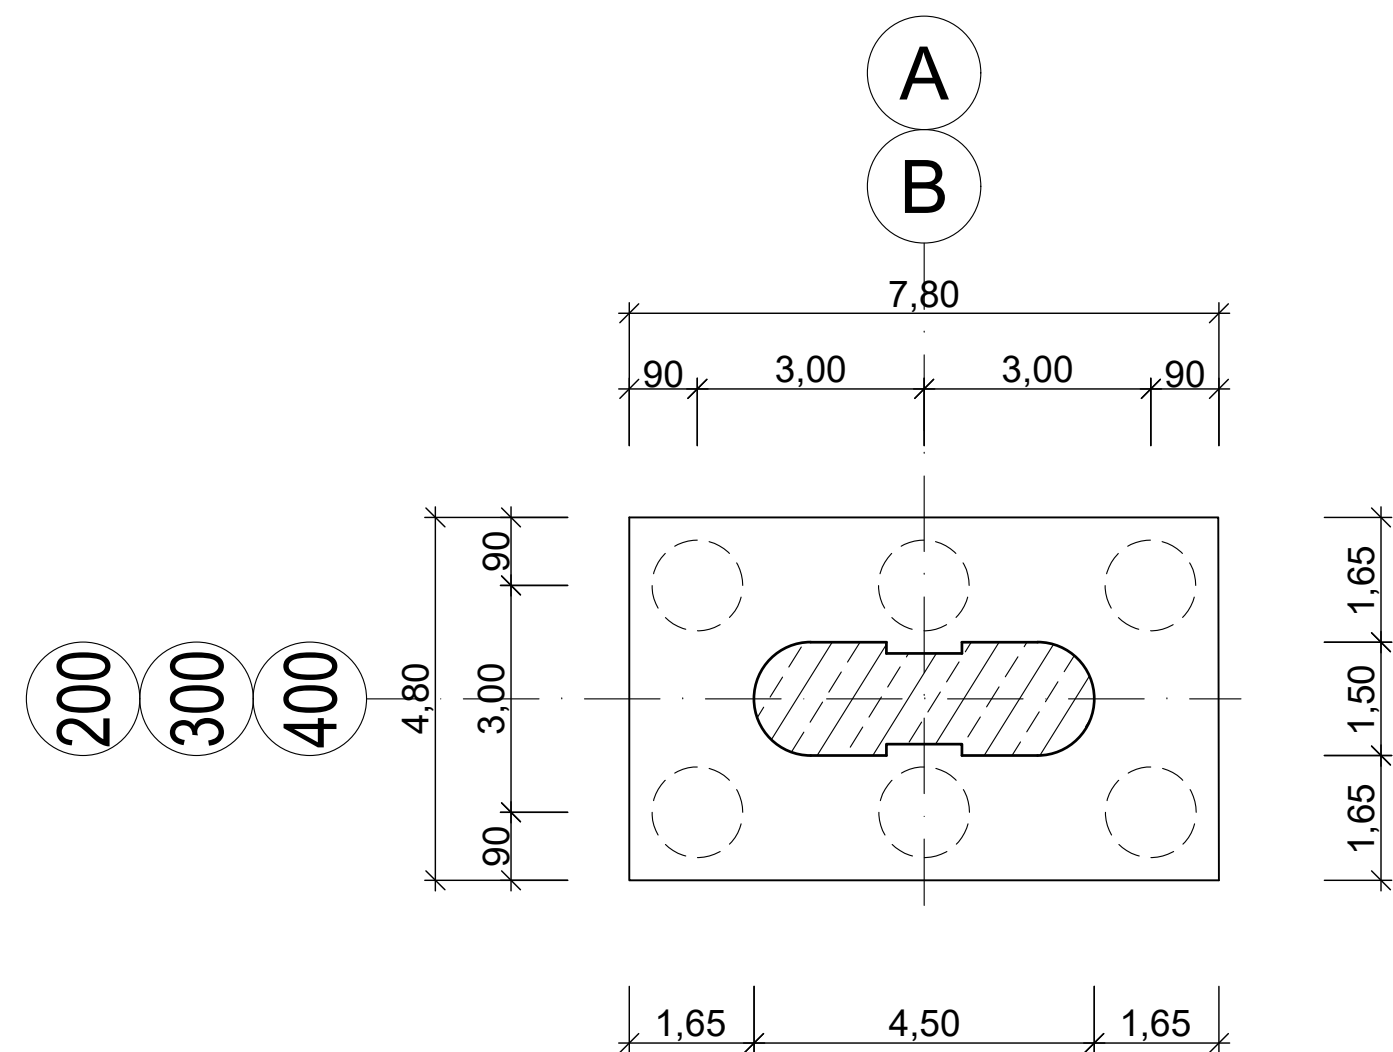


Draufsicht Pfeilerkopf
Achse 200, 300 & 400
M = 1 : 100

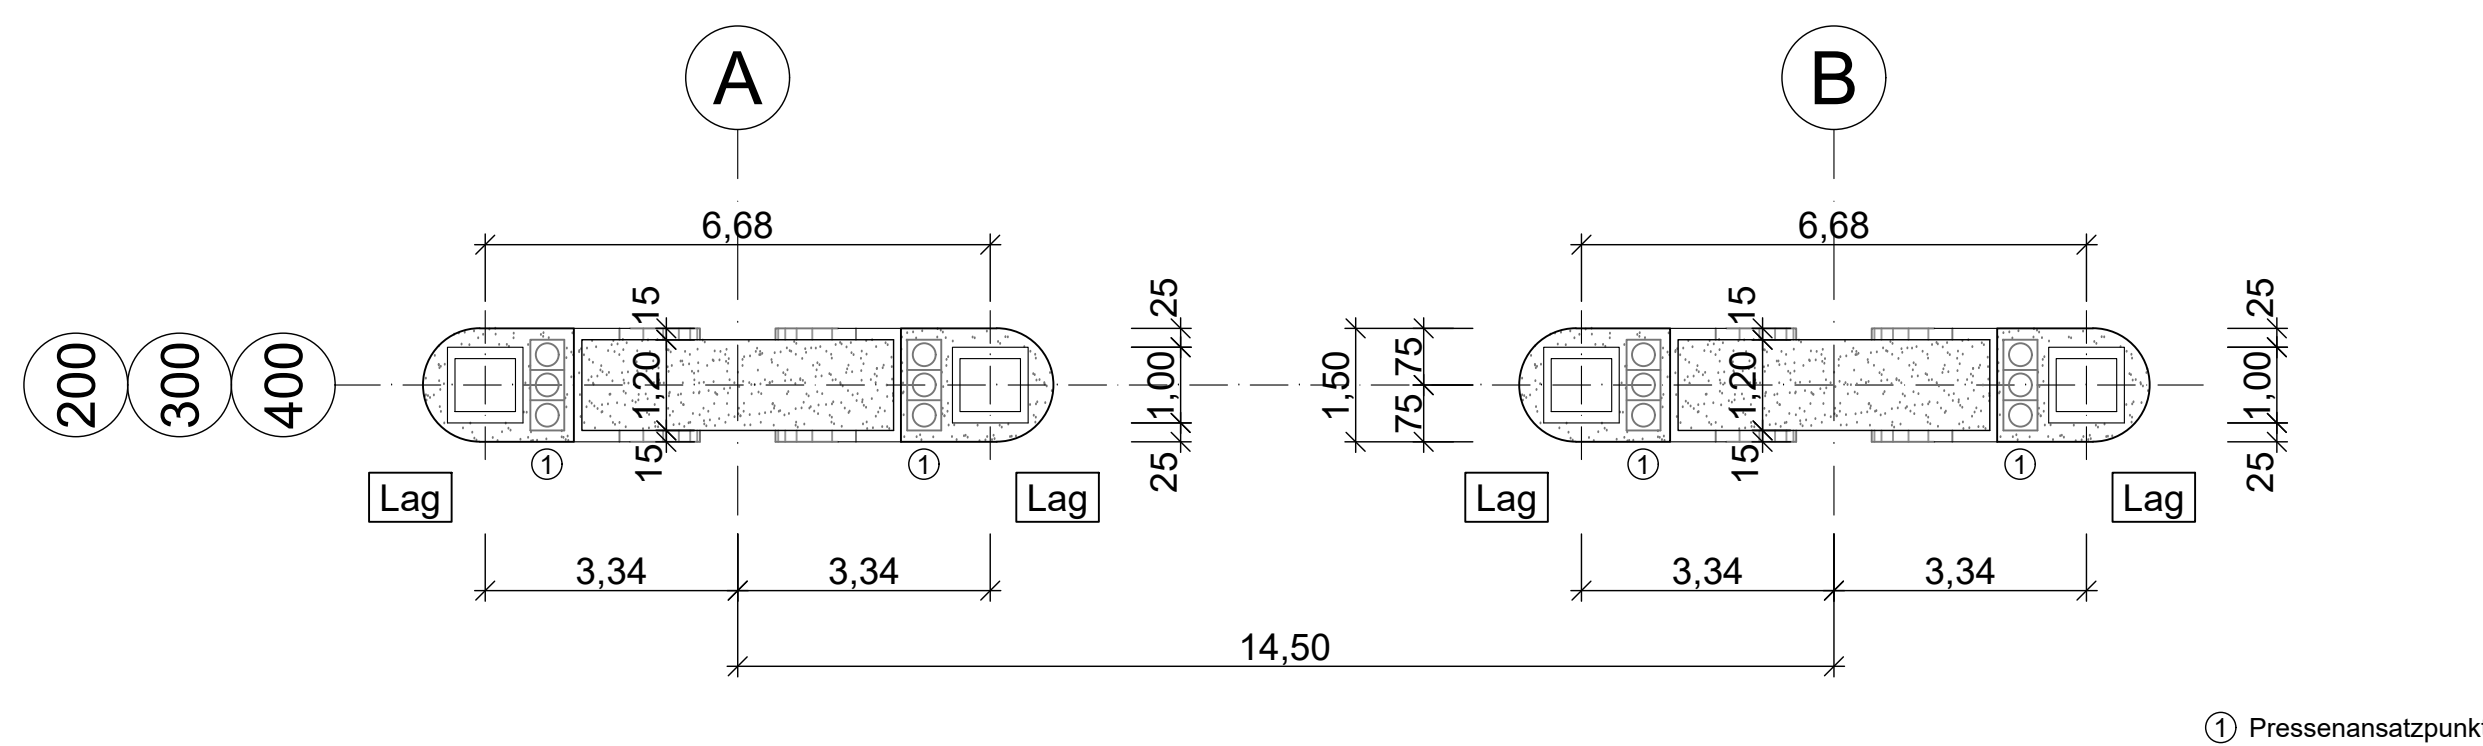

① Pressensatzpunkt

Endgültige Abmessungen nach statischen,
konstruktiven und wirtschaftlichen Erfordernissen

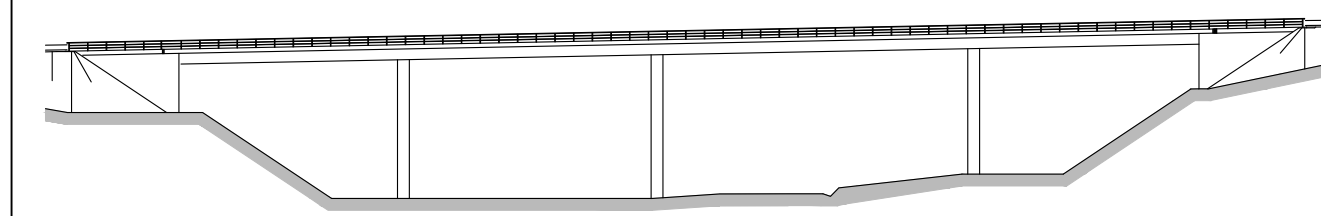

BAUWERKSENTWURF

Entwurfserstellung	Rogmann Ingenieure GmbH	Datum	Zeichen
Bearbeitet	28.06.2017	Diehl	
Gezeichnet	28.06.2017	Allenkirch	
Geprüft	28.06.2017	Diehl	
Projektnr.	51023		

a			
b			
Nr.	Art der Änderung	Datum	Gezeichnet

Landesbetrieb für Straßenbau	SAARLAND	Unterlage Nr.: 15.3
Landesbetrieb für Straßenbau Peter-Neubauer-Allee 1 66538 Neunkirchen	Telefon: 06821/100-0 Fax: 06821/100-339 E-Mail: poststelle@lfs.saarland.de	Blatt Nr.: 05
Straße	Streckenbezeichnung	Gemarkung
BAB 8	Bundesautobahn	Kohlhof
Bauwerk	Beacht.	Zeichen
BW 474 - "Landertalbrücke"		
Im Zuge der A8, AS NK-Oberstadt - AK Neunkirchen		
Planarstellung	ASB-Nr.	BW 6609 585
Ersatzneubau		Bauwerksplan
Achsen 200, 300 & 400		Maßstab: 1 : 100
Überbauquerschnitte, Pfeileransichten & -schnitte		

NACHRICHTLICH