



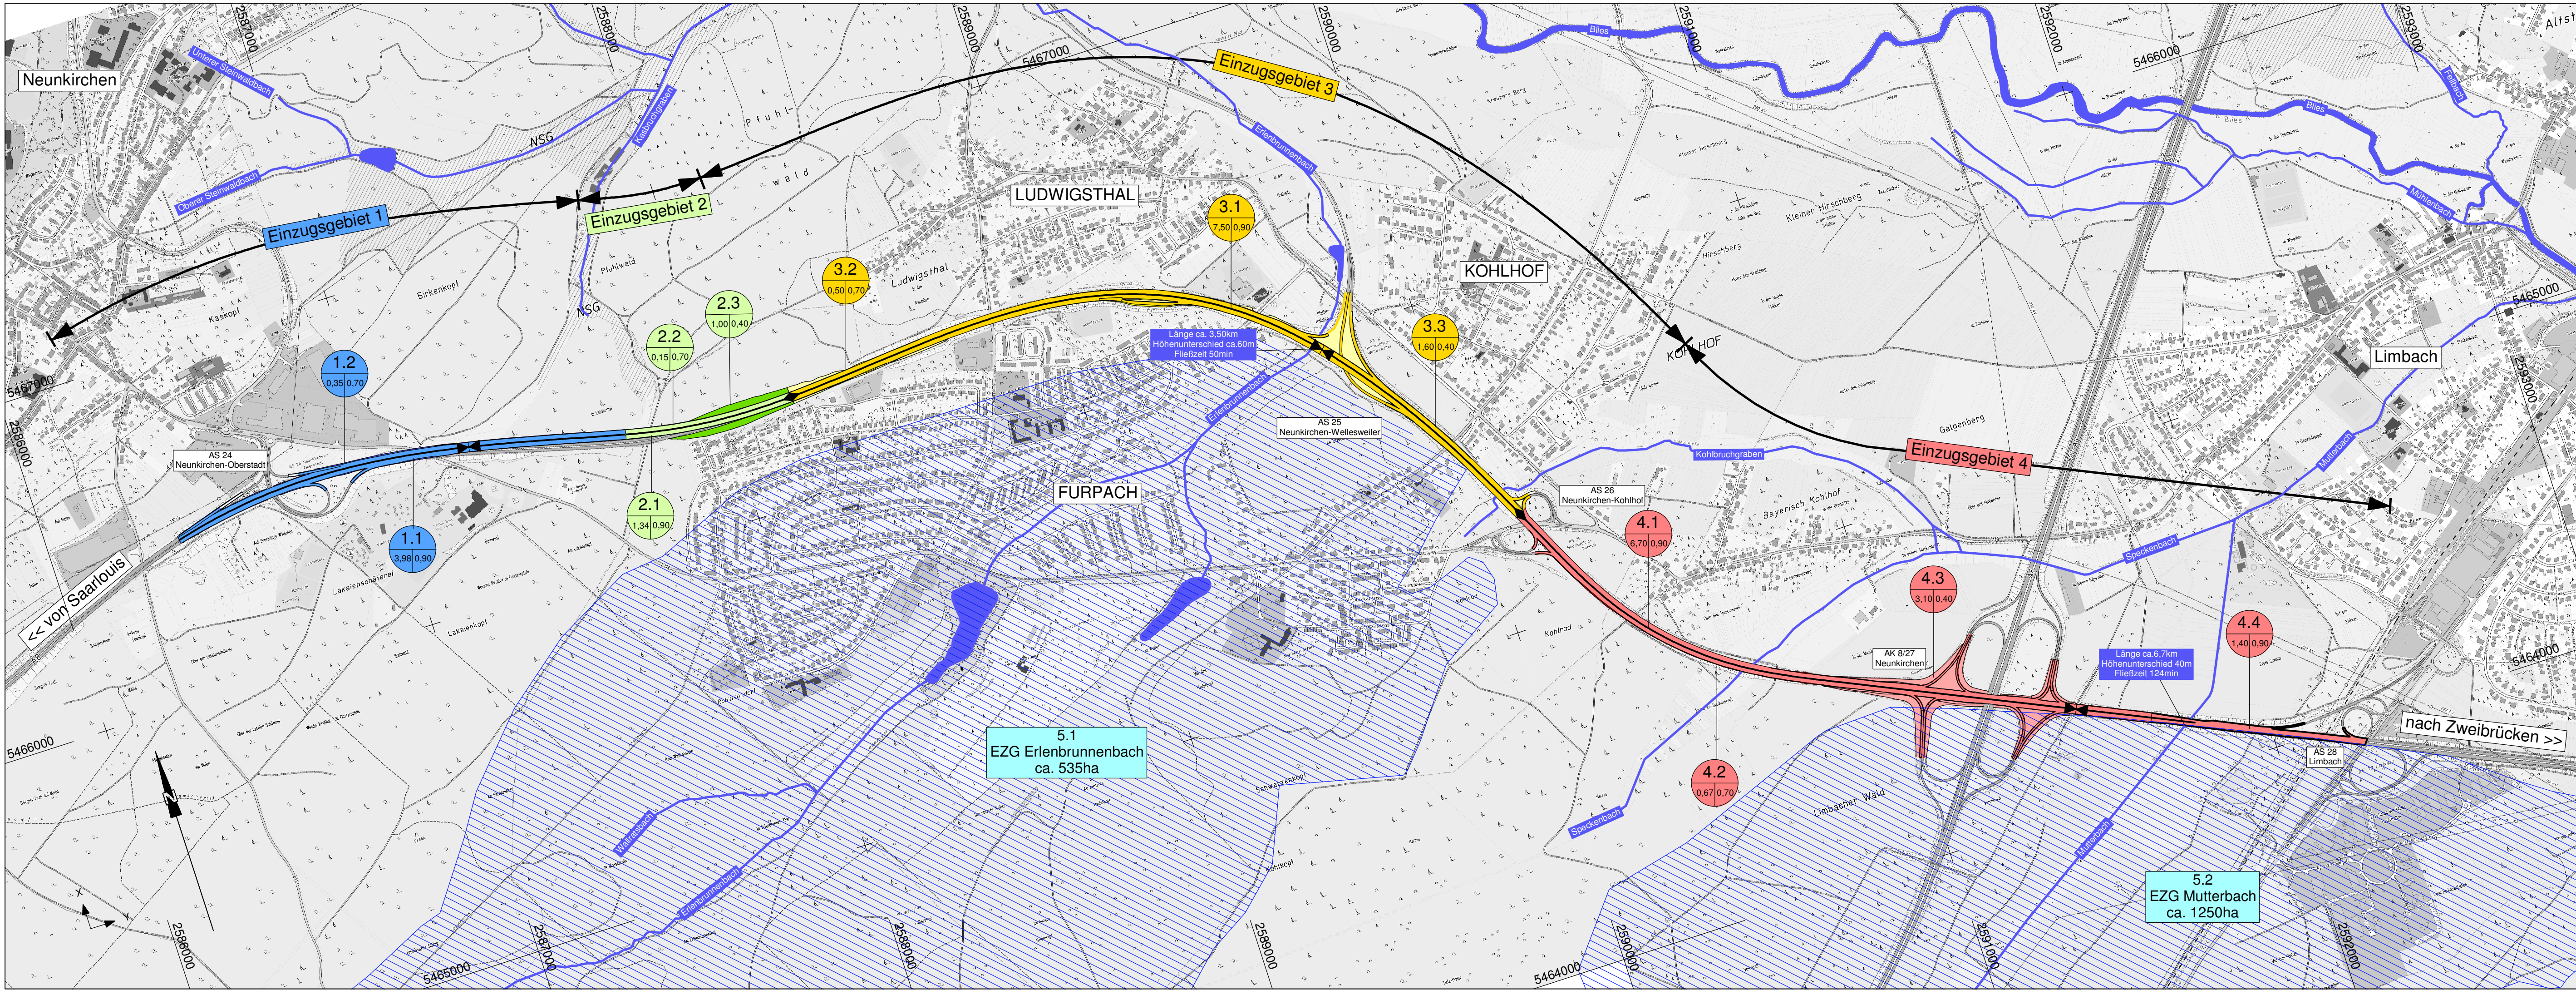

Legende:

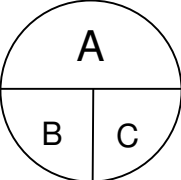

- A) Einzugsgebietsnummer
- B) Einzugsgebietsfläche (ha)
- C) Abflussbeiwert

BARD+SAUTHER GMBH
BERATENDE INGENIEURE
Europaallee 10 Tel. 0681/926 50-0 mail@bs-bl.de
66113 Saarbrücken Fax 0681/926 50-29 www.bs-bl.de

BSBI
Am Wissenschaftspark 10
54296 TRIER
Fon 0651 - 97027-0 Fax -50
E-Mail info@boxleitner.de
Web www.boxleitner.de

BOXLEITNER
INGENIEURE GMBH
Am Wissenschaftspark 10
54296 TRIER
Fon 0651 - 97027-0 Fax -50
E-Mail info@boxleitner.de
Web www.boxleitner.de

bearbeitet	10/2016	A. Kohl
gezeichnet	10/2016	S. Lentos
geprüft	10/2016	L. Stoll

Projekt-Nr.:
P01111103

Landesbetrieb für Straßenbau SAARLAND
Landesbetrieb für Straßenbau
Peter-Neuber-Allee 1
66538 Neunkirchen
Telefon: 06821/100-0
Fax: 06821/100-339
e-mail: poststelle@lfs.saarland.de

bearbeitet	02/2018	Mx
geprüft	02/2018	Mx

Projekt-Nr.:
Z069A008

Nr.	Art der Änderung	Datum	Zeichen

FESTSTELLUNGSENTWURF

SAARLAND-STRASSENBAUVERWALTUNG
A8 / von NK 6608 101/6609 095 nach NK 6609 082/081 / 2,263-0,563
PROJIS-Nr.:
A 8
AS Neunkirchen-Oberstadt - AK Neunkirchen
Grundhafter Ausbau
von Bau-km 0+000 bis Bau-km 6+320

Unterlage / Blatt-Nr.: 18.5/1
Lageplan der Einzugsgebiete
Maßstab: 1 : 10000

Aufgestellt
Neunkirchen, den 27.02.2018
SAARLAND - Landesbetrieb für Straßenbau
gez.
Michael Hoppstädter
(Der Direktor des Landesbetriebes für Straßenbau)