


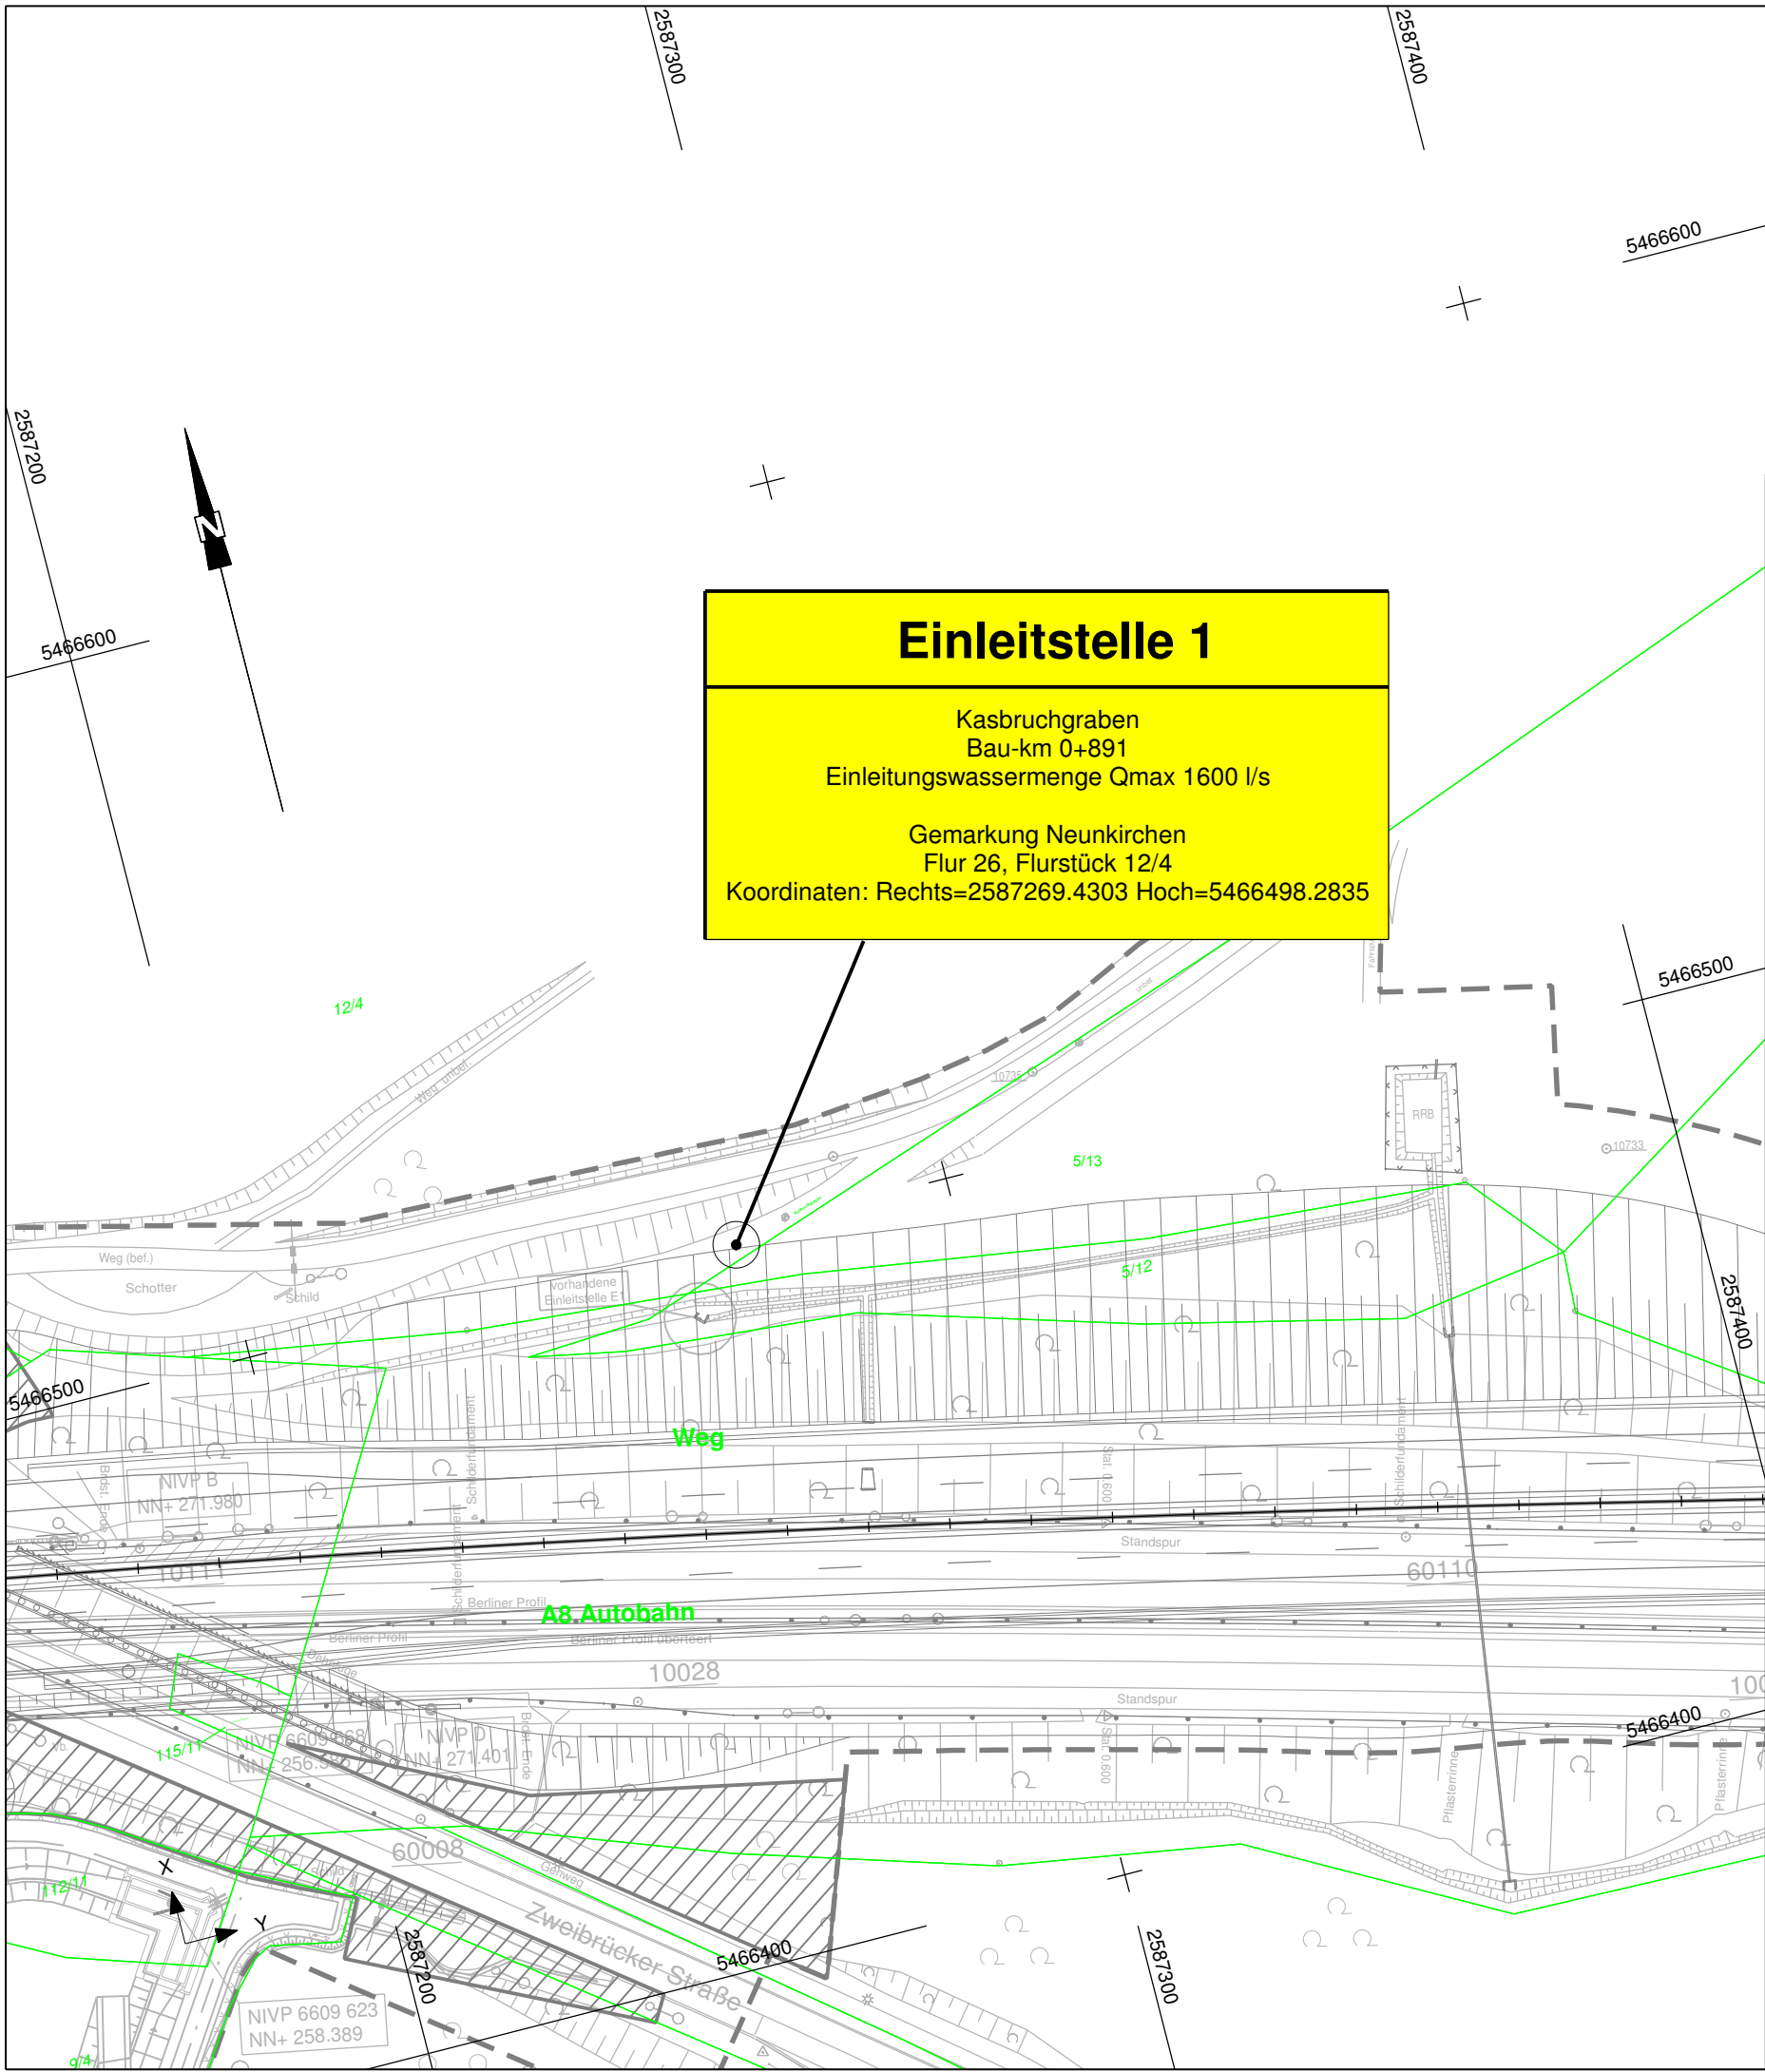

Einleitstelle 1

Kasbruchgraben
Bau-km 0+891
Einleitungswassermenge Qmax 1600 l/s

Gemarkung Neunkirchen
Flur 26, Flurstück 12/4
Koordinaten: Rechts=2587269.4303 Hoch=5466498.2835



BARD+SAUTHER GMBH
BERATENDE INGENIEURE
Europaallee 10 Tel. 0681/926 50-0 mail@bs-bi.de
66113 Saarbrücken Fax 0681/926 50-29 www.bs-bi.de



BOXLEITNER
BERATENDE INGENIEURE
Am Wissenschaftspark 10 54296 TRIER
Fon 0651 - 97027-0 Fax -50
E-Mail info@boxleitner.de
Web www.boxleitner.de

	Datum	Zeichen
bearbeitet	10/2016	A. Kohl
gezeichnet	10/2016	S. Lentes
geprüft	10/2016	<i>S. Lentes</i>
Projekt-Nr.: P01111103		



Landesbetrieb für Straßenbau
Landesbetrieb für Straßenbau
Peter-Neuber-Allee 1
66538 Neunkirchen



SAARLAND
Telefon: 06821/100-0
Fax: 06821/100-339
e-mail: poststelle@lfs.saarland.de

	Datum	Zeichen
bearbeitet		
geprüft	02/2018	Mx
Projekt-Nr.: Z069A008		

Nr.	Art der Änderung	Datum	Zeichen

FESTSTELLUNGSENTWURF



SAARLAND-STRASSENBAUVERWALTUNG
A8 / von NK 6608 101/6609 095 nach NK 6609 082/081 / 2,263-0,563
PROJIS-Nr.:

Unterlage / Blatt-Nr.: 18.6/1.1
Lageplan Einleitstelle 1
Maßstab: 1 : 1000

A 8
AS Neunkirchen-Oberstadt - AK Neunkirchen
Grundhafter Ausbau
von Bau-km 0+000 bis Bau-km 6+320

Aufgestellt
Neunkirchen, den 27.02.2018
SAARLAND - Landesbetrieb für Straßenbau
gez.
Michael Hoppstädter
(Der Direktor des Landesbetriebes für Straßenbau)