



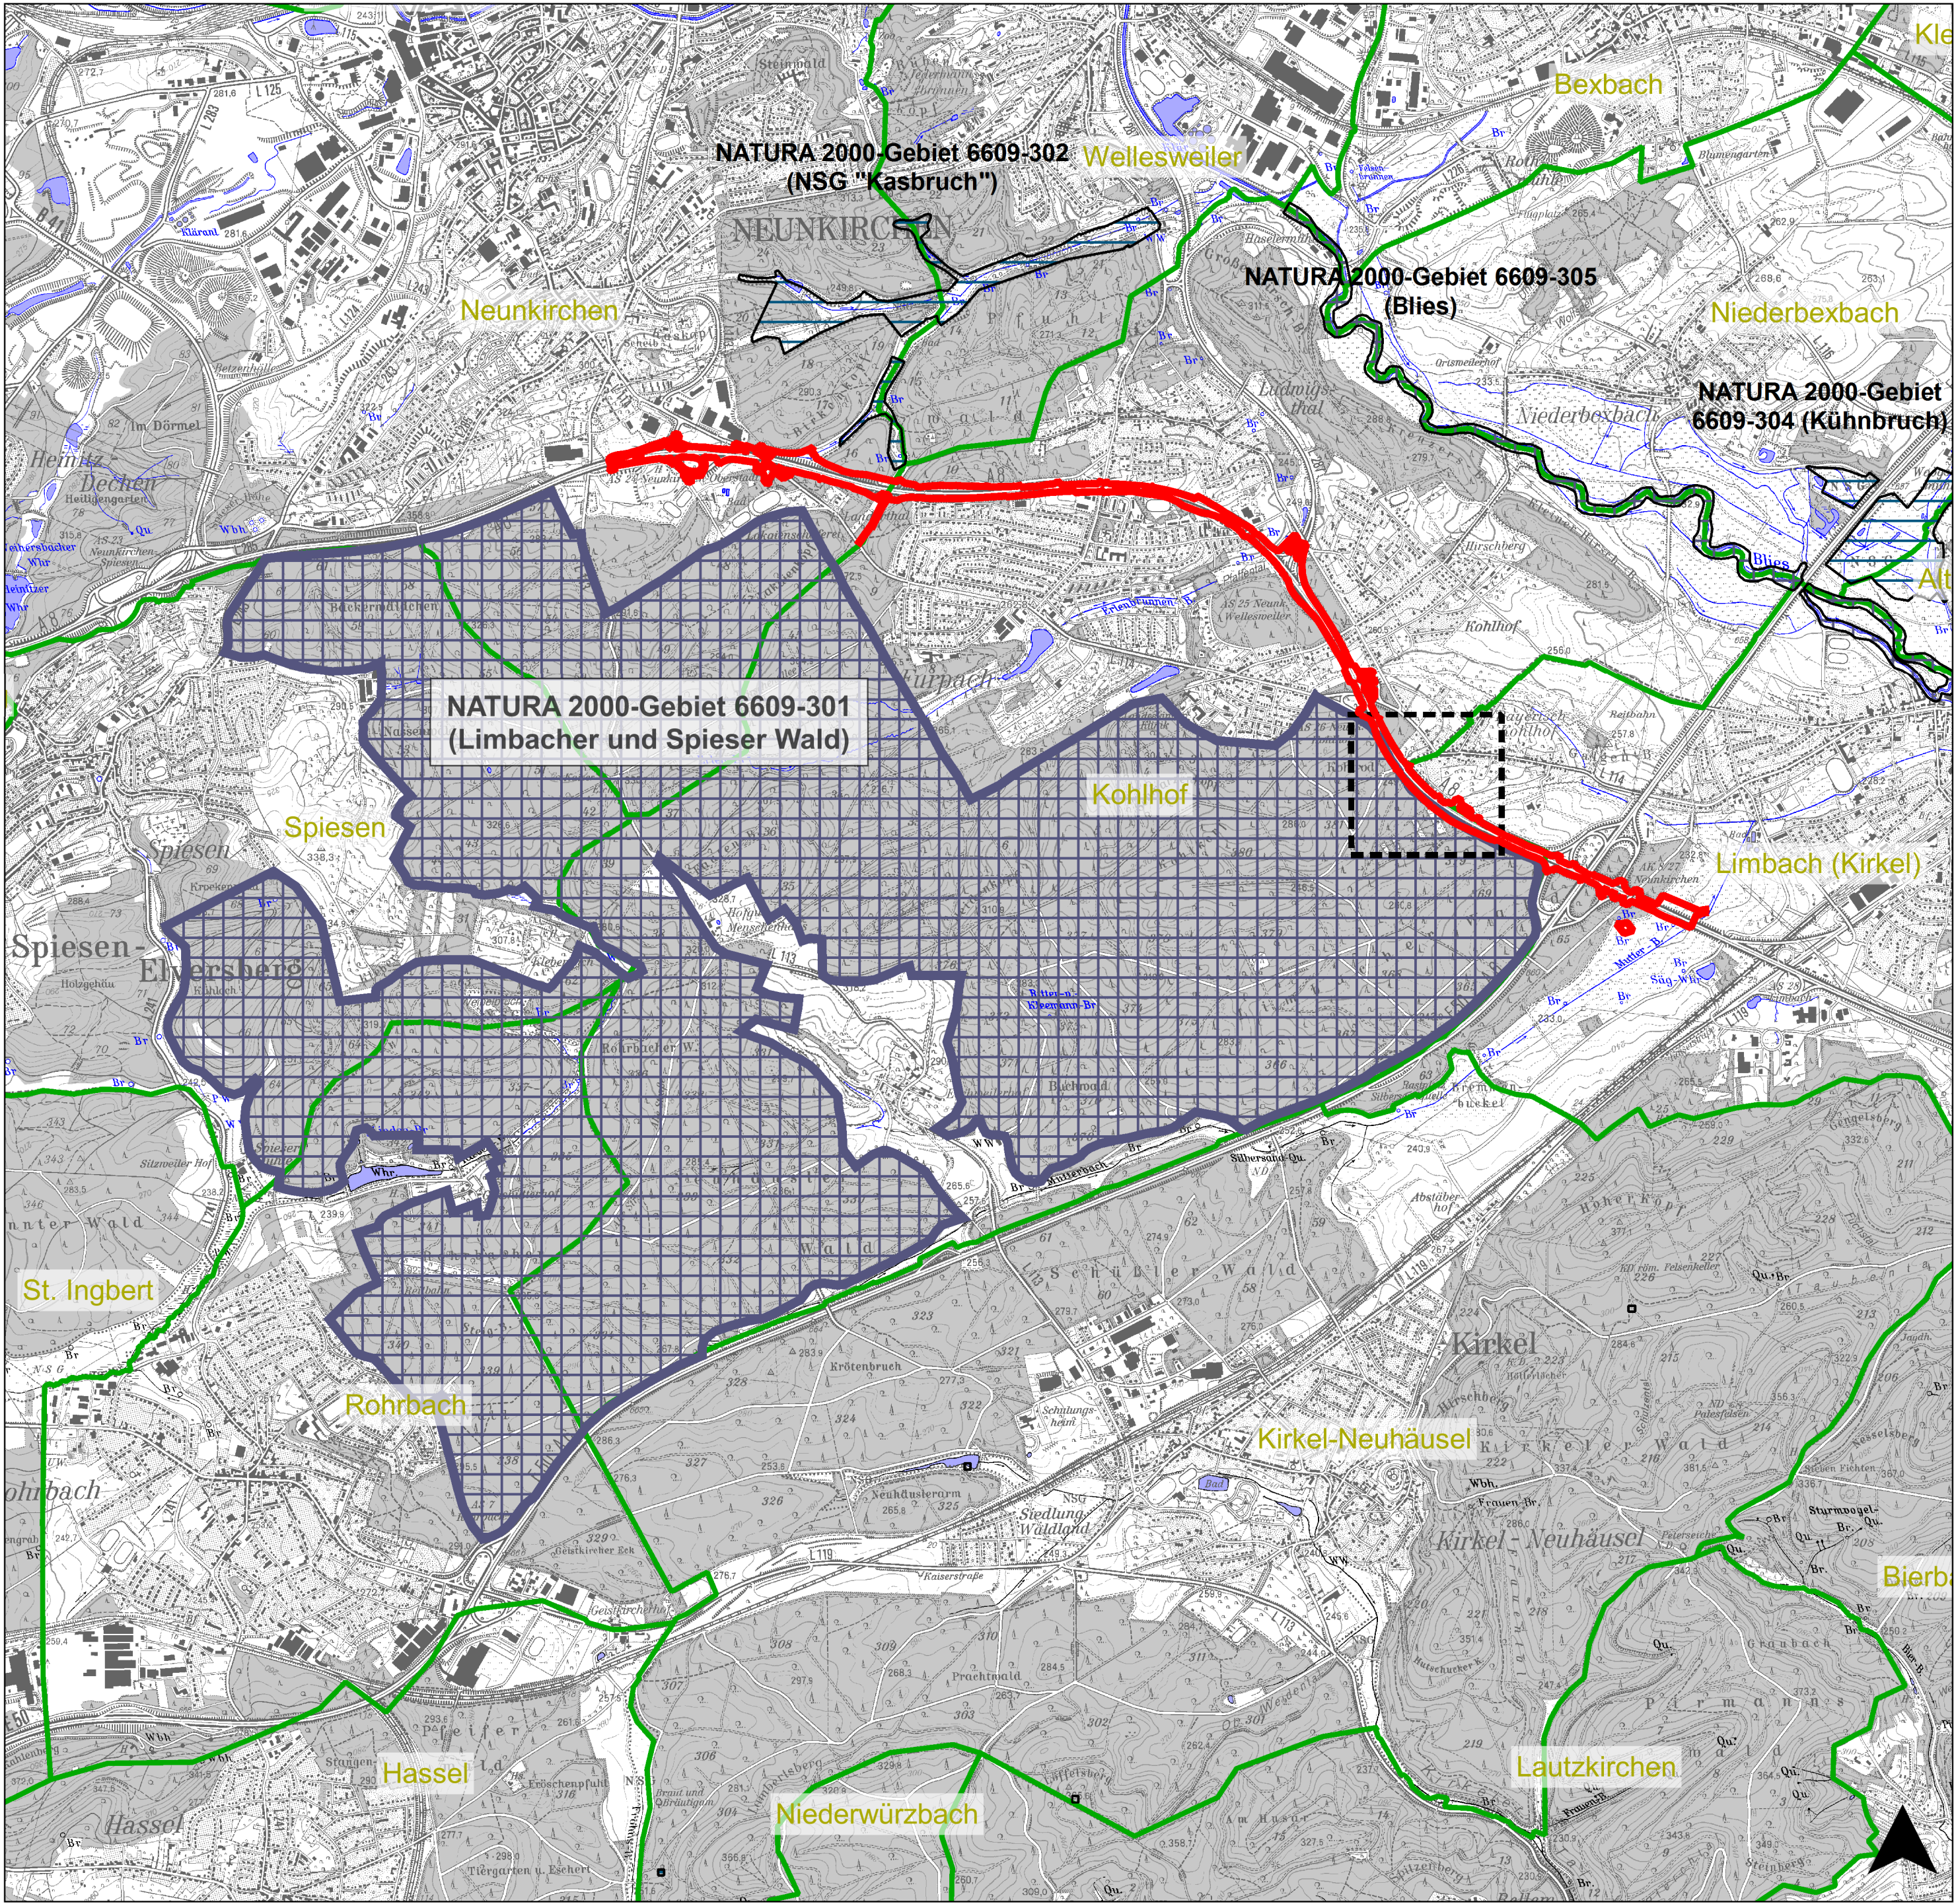

Plan 1: Übersichtslageplan

- Grenze des Baufeldes
- Schutzgebiet nach FFH-Richtlinie
- zugleich Schutzgebiet nach der Vogelschutzrichtlinie
- Untersuchtes NATURA 2000-Gebiet
- Gemarkungsgrenze
- Detailausschnitt Pläne 2 und 3

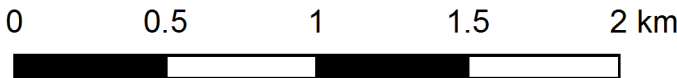

Kartengrundlage: TK 25 Blätter 6608, 6609, 6708, 6709 (LVGL, Hrsg.)

ARK Umweltplanung
und -consulting
★★★ PARTNERSCHAFT
Paul-Marien-Str. 18 * D-66111 Saarbrücken
Tel.: 0681 / 37 34 69 * Fax: 0681 / 37 34 79
e-mail: j.weyrich@ark-partnerschaft.de

	Datum	Zeichen
bearbeitet	11/2016	J. Weyrich
gezeichnet	11/2016	J. Weyrich
geprüft	11/2016	J. Weyrich
Projekt-Nr.: P-JW-2011-18		

Landesbetrieb für Straßenbau **SAARLAND**
Landesbetrieb für Straßenbau
Peter-Neuber-Allee 1
66538 Neunkirchen
Telefon: 06821/100-0
Fax: 06821/100-339
e-mail: poststelle@lfs.saarland.de

	Datum	Zeichen
bearbeitet		
geprüft	02/2018	Sch
Projekt-Nr.: Z069A008		

Nr	Art der Änderung	Datum	Zeichen

FESTSTELLUNGSENTWURF

SAARLAND –STRASSENBAUVERWALTUNG
A8 / von NK 6608 101/6609 095 nach NK 6609 082/081 / 2,263-0,563
PROJIS-Nr.:
Unterlage / Blatt-Nr.: 19.3 / 1
FFH-Verträglichkeitsstudie
6609-301
(Limbacher + Spieser Wald)
Maßstab: 1:25.000

A 8
AS Neunkirchen-Oberstadt - AK Neunkirchen
Grundhafter Ausbau
von Bau-km 0+000 bis Bau-km 6+320

Aufgestellt
Neunkirchen, den 27.02.2018
SAARLAND - Landesbetrieb für Straßenbau
gez.
Michael Hopstädter
(Der Direktor des Landesbetriebes für Straßenbau)