


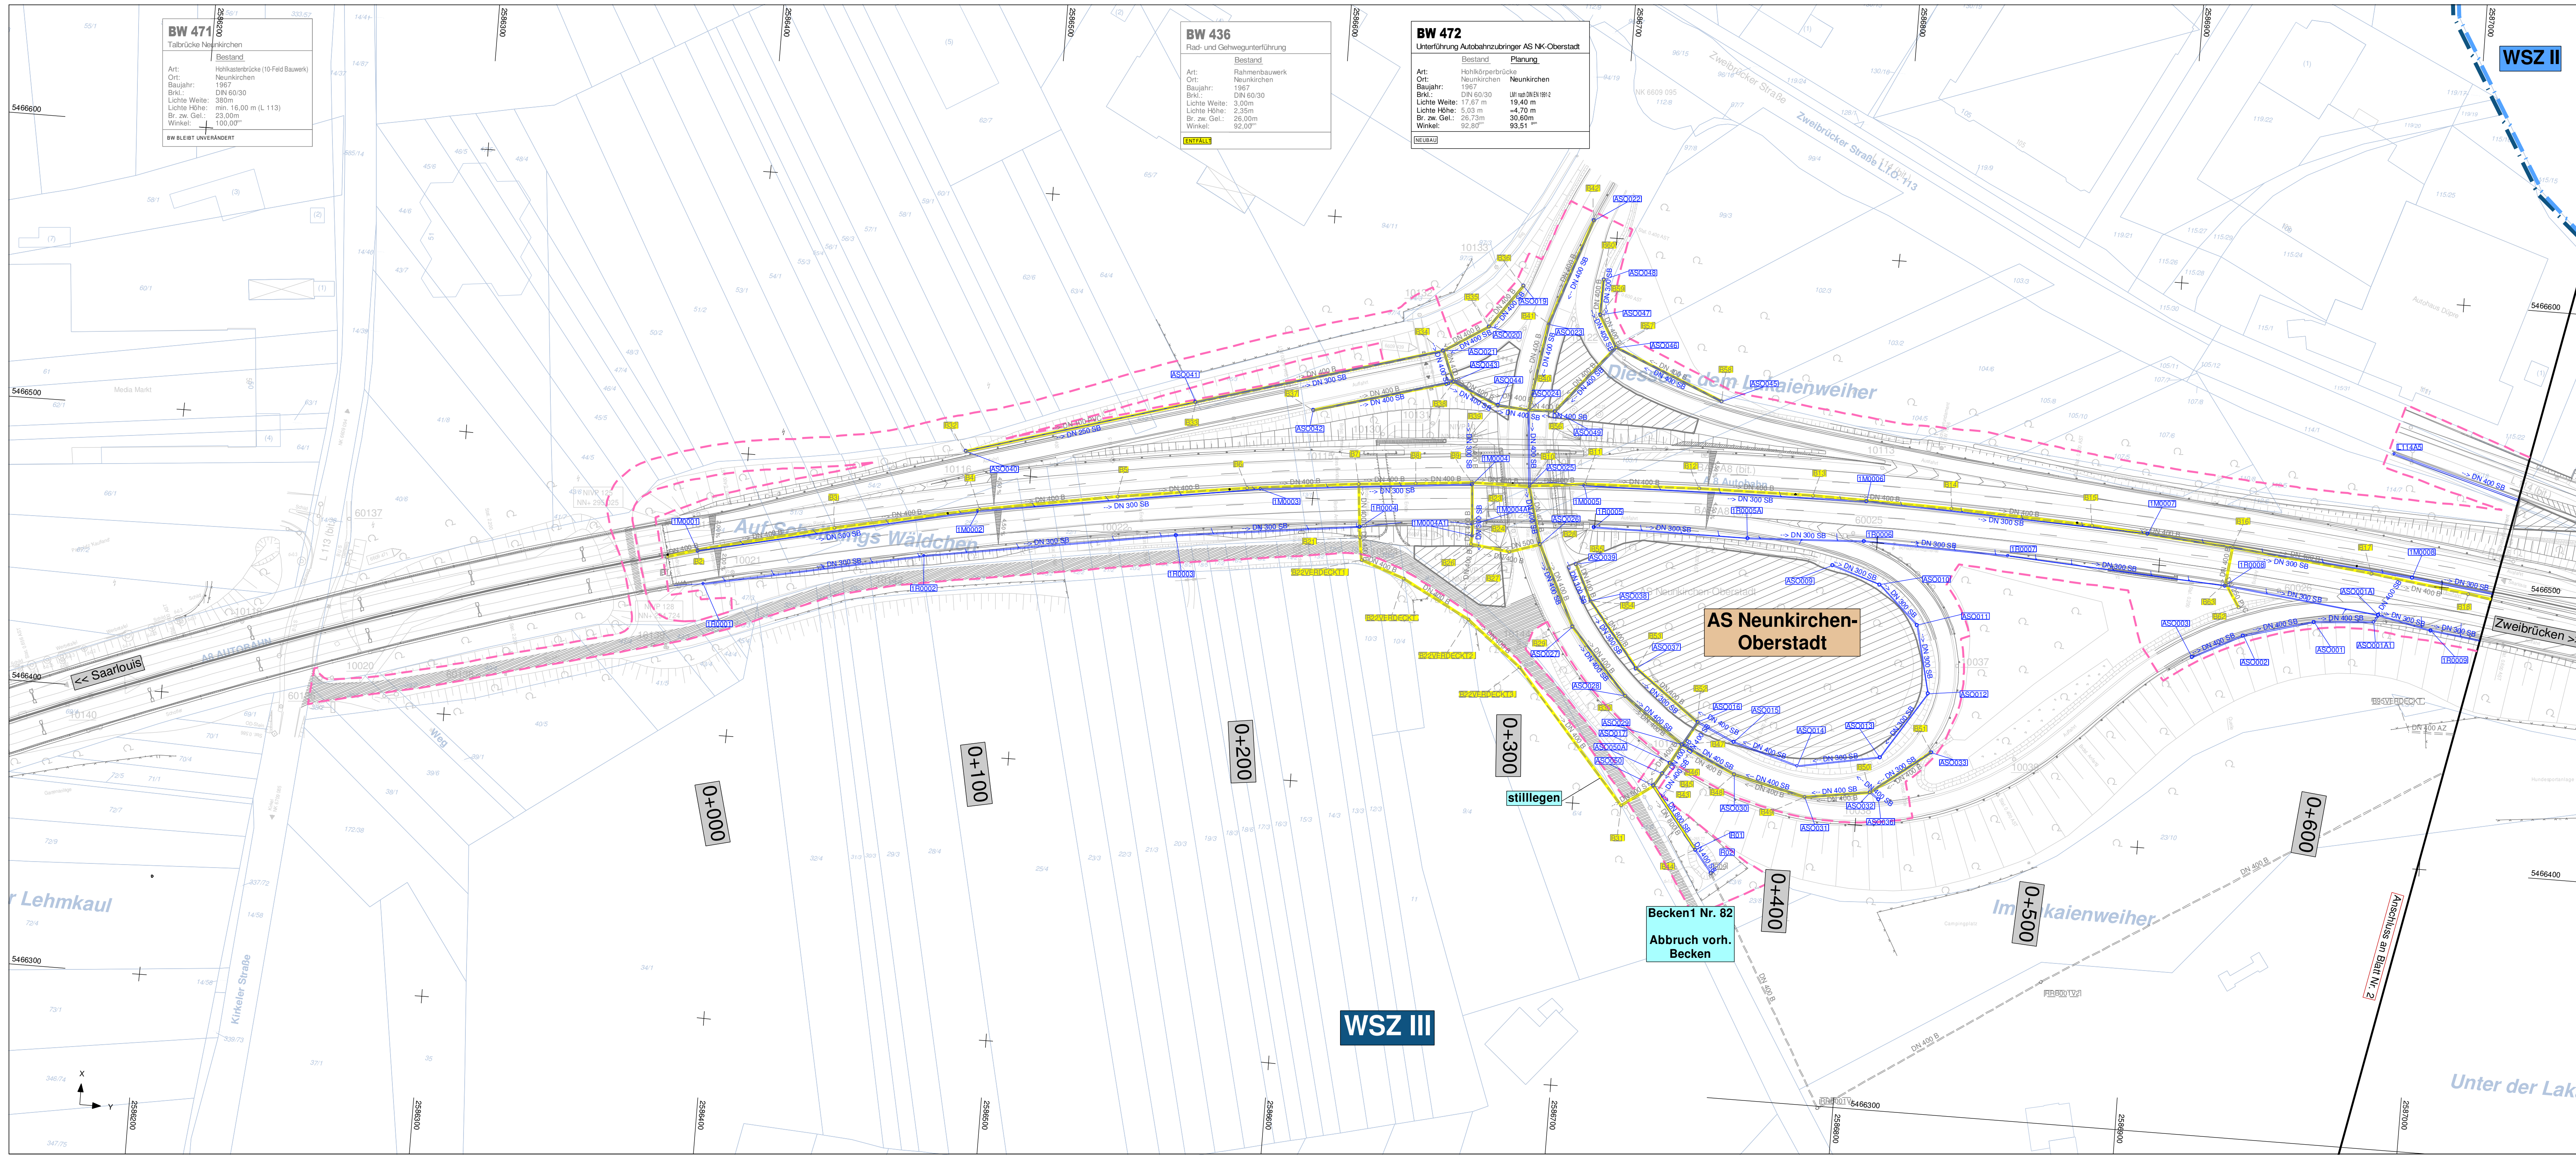

Zeichenerklärung

B51 Abbruch vorh. Kanäle mit Kontrollschacht

vorh. Kanäle mit Kontrollschacht

Planfeststellungsgrenze

gepl. Regenwasserkanal mit Kontrollschacht

Die vorh. Leitungstrassen wurden nach Angaben der jeweiligen Versorgungsträger übernommen. Die genaue Lage muß jedoch vor Baubeginn durch Abstimmung und Einweisung mit den jeweiligen Versorgungsträgern überprüft werden.

BARD+SAUTHER GMBH BERATENDE INGENIEURE Europapalace 10 66113 Saarbrücken Fax 0681/928 50-29 www.bs-bi.de		Datum 02/2017 gezeichnet 02/2017 geprüft 02/2017 Projekt-Nr.: P01111103
Landesbetrieb für Straßenbau Landesbetrieb für Straßenbau Peter-Neuber-Allee 1 66538 Neunkirchen		Datum 02/2018 geprüft 02/2018 Projekt-Nr.: Z069A008
FESTSTELLUNGSENTWURF		
SAARLAND-STRASSENBAUVERWALTUNG A8 / von NK 6608 101/6609 095 nach NK 6609 082/081 / 2.263-0.563 PROJIS-Nr.: A 8 AS Neunkirchen-Oberstadt - AK Neunkirchen Grundhafter Ausbau von Bau-km 0+000 bis Bau-km 6+320		Unterlage / Blatt-Nr.: 8/1 Lageplan Maßstab: 1 : 1000
Aufgestellt Neunkirchen, den 27.02.2018 SAARLAND - Landesbetrieb für Straßenbau gez. Michael Hopstädter (Der Direktor des Landesbetriebes für Straßenbau)		