


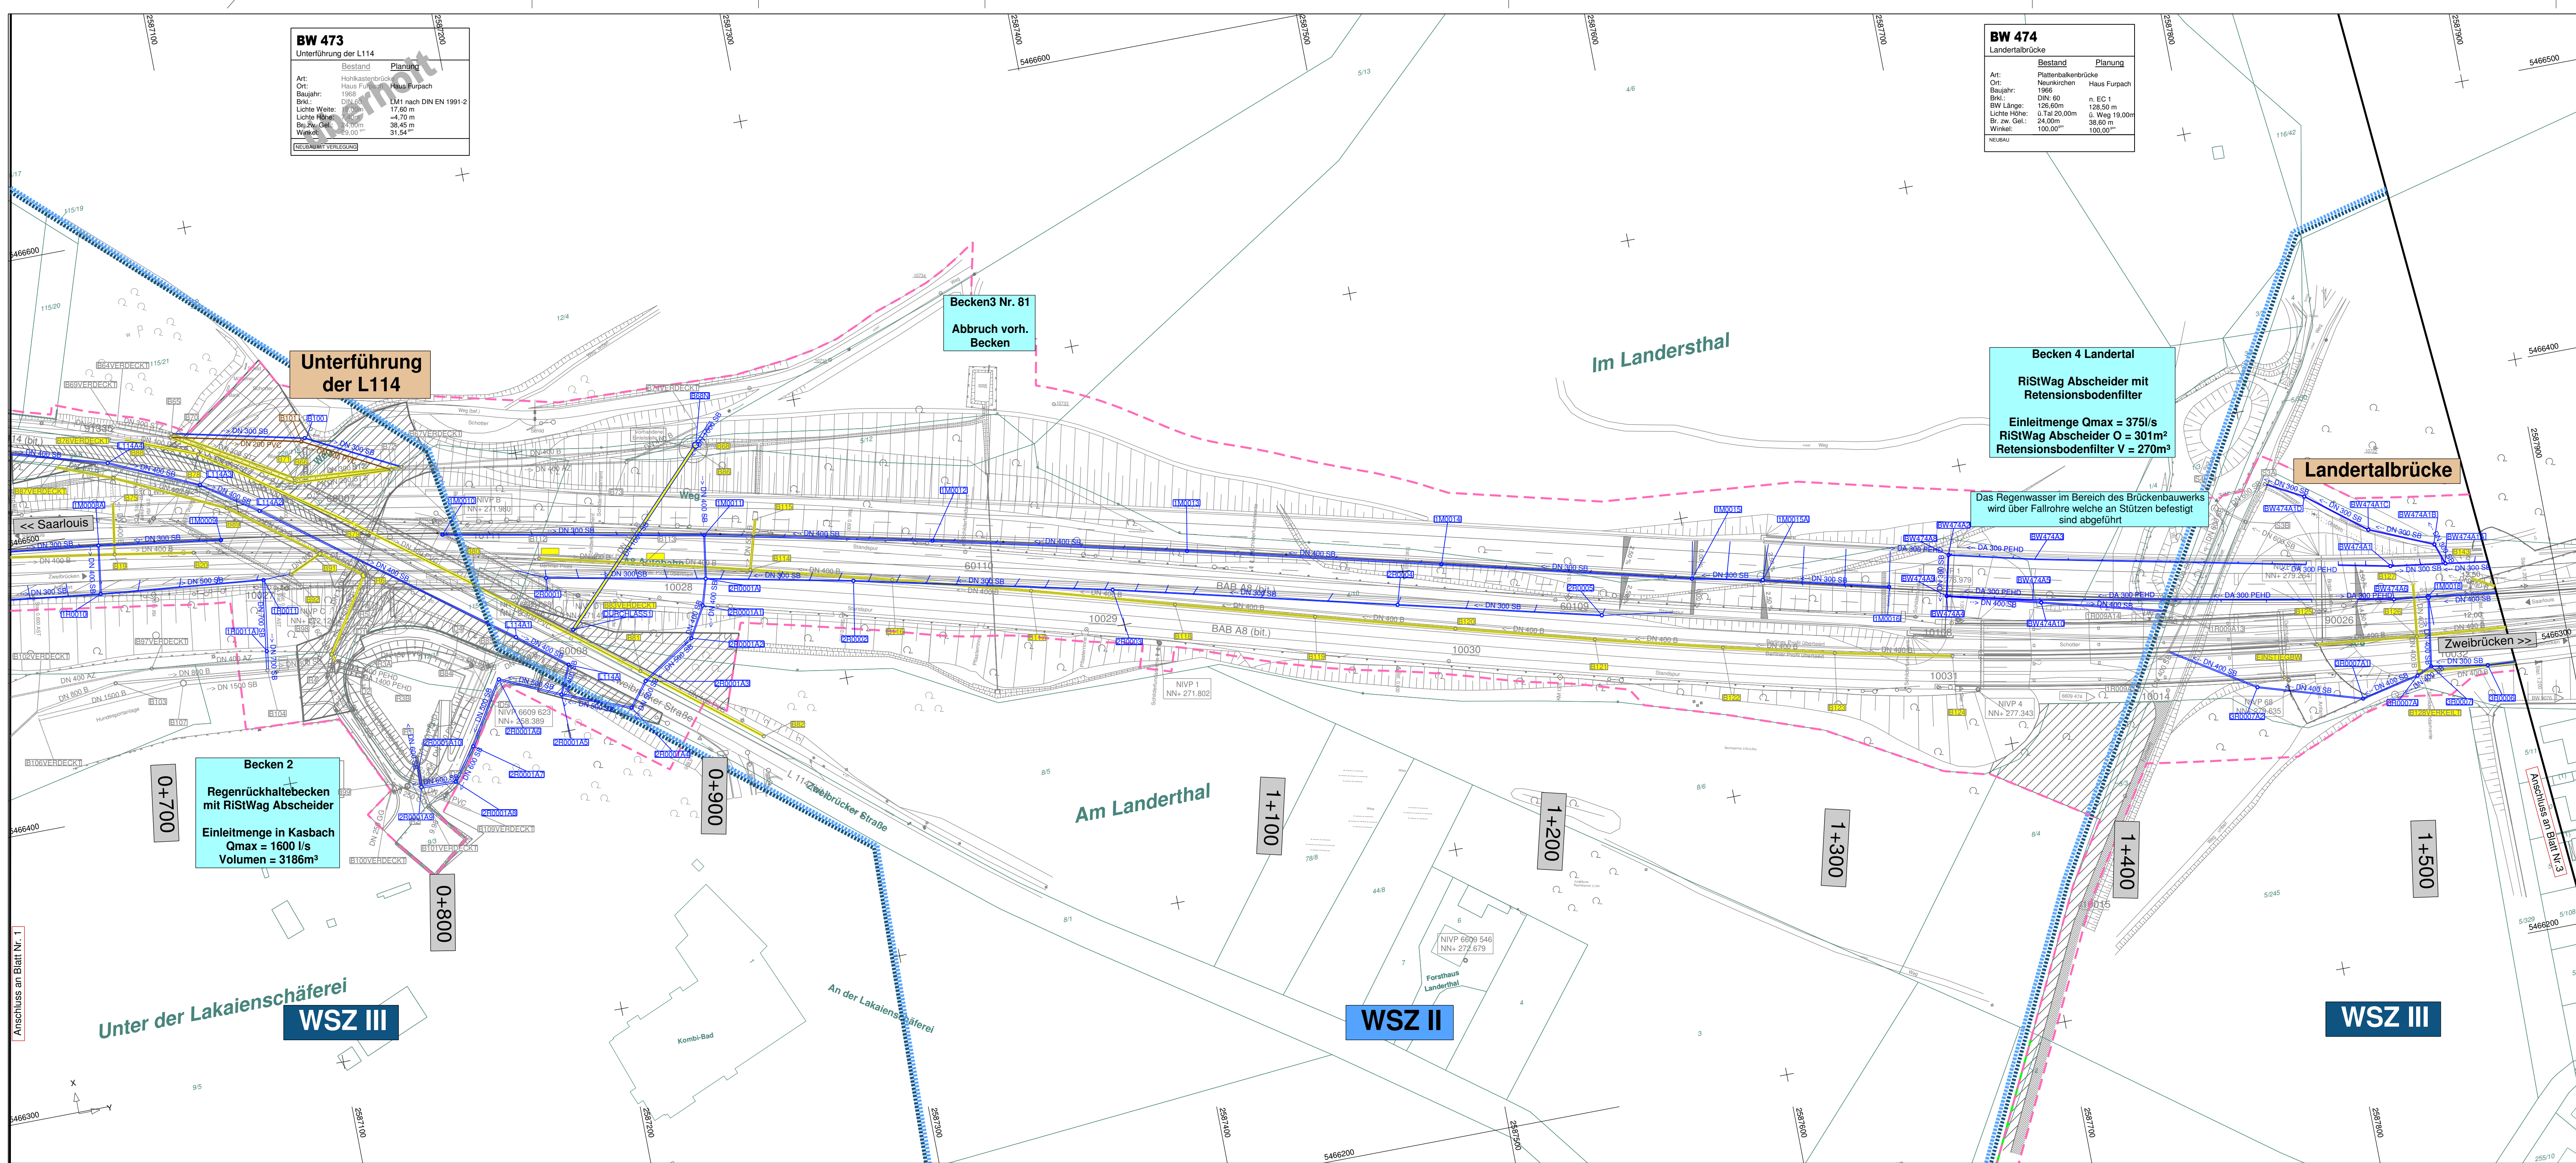

BW 473	
Unterführung der L114	
Bestand	Planung
Art: Hohlkastenbrücke	
Ort: Haus Furpa	
Baujahr: 1968	
BWL: DN 60	DN 1 nach DIN EN 1991-2
Lichte Weite: 17,60 m	
Lichte Höhe: 4,70 m	
Bau-Fläche: 82,00 m²	
Werkstoff: Stahlbeton	
Fläche: 31,54 m²	

BW 474	
Landertalbrücke	
Bestand	Planung
Art: Plattenbrücke	
Ort: Neunkirchen	
Baujahr: 1966	
BWL: DN 60	n. EC 1
BWL Länge: 126,60 m	126,50 m
Lichte Höhe: 0,10 m	0,10 m
Br. zw. Gel.: 24,00 m	24,00 m
Winkel: 100,00°	100,00°

Zeichenerklärung

Abbruch vorh. Kanäle mit Kontrollschacht

vorh. Kanäle mit Kontrollschacht

gepl. Regenwasserkanal mit Kontrollschacht

Planfeststellungsgrenze

Die vorh. Leitungstrassen wurden nach Angaben der jeweiligen Versorgungsträger übernommen. Die genaue Lage muß jedoch vor Baubeginn durch Abstimmung und Einweisung mit den jeweiligen Versorgungsträgern überprüft werden.

1 2 3 4 5 6 7 8 9	
BARD+SAUTHER GMBH BERATENDE INGENIEURE Europapark 10 66113 Saarbrücken Fax 0681/928 50-29 www.bs-bi.de	Datum 02/2017 Zeichen A. Kohl bearbeitet gezeichnet geprüft 02/2017 S. Lentz Projekt-Nr.: P01111103
SAARLAND Landesbetrieb für Straßenbau Peter-Neuber-Allee 1 66538 Neunkirchen Telefon: 06821/100-0 Fax: 06821/100-339 e-mail: poststelle@lfs.saarland.de	Datum 02/2018 Zeichen Mx bearbeitet geprüft Projekt-Nr.: Z069A008
Nr. Art der Änderung Datum Zeichen	
FESTSTELLUNGSENTWURF	
SAARLAND-STRASSENBAUVERWALTUNG A8 / von NK 6608 101/6609 095 nach NK 6609 082/081 / 2.263-0,563 PROJIS-Nr.: A 8	Unterlage / Blatt-Nr.: 8/2 Lageplan Maßstab: 1 : 1000
AS Neunkirchen-Oberstadt - AK Neunkirchen Grundhafter Ausbau von Bau-km 0+000 bis Bau-km 6+320	
Aufgestellt Neunkirchen, den 27.02.2018 SAARLAND - Landesbetrieb für Straßenbau gez. Michael Hopstädter (Der Direktor des Landesbetriebes für Straßenbau)	