


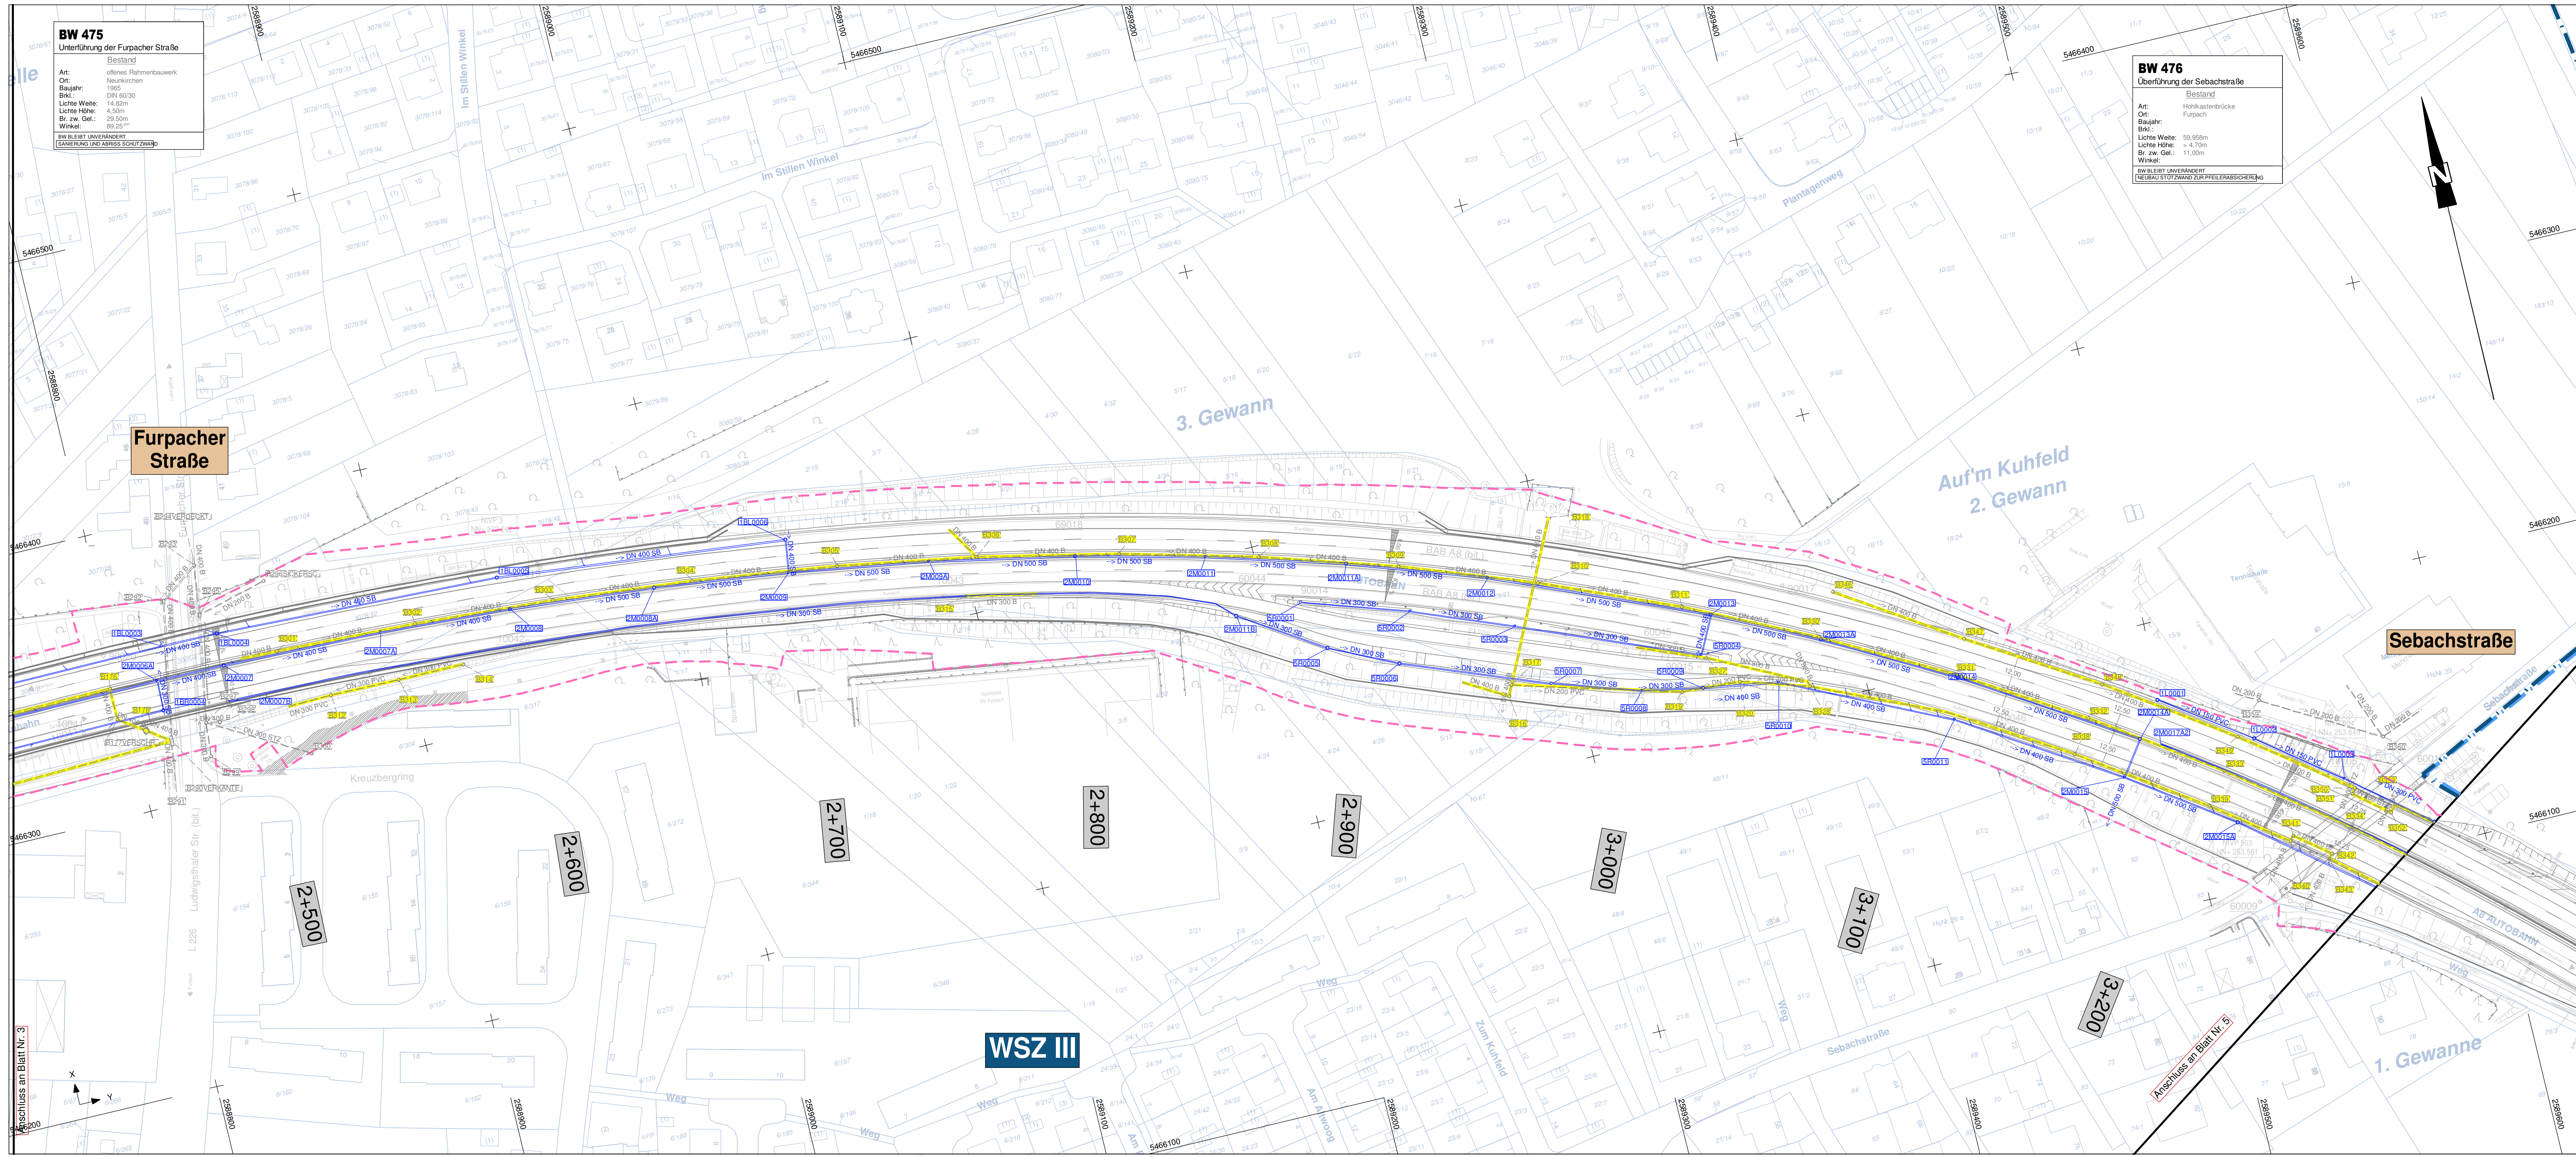

BW 475
Unterführung der Furpacher Straße
Bestand
Art: offenes Rahmenbauwerk
Ort: Neunkirchen
Baujahr: 1965
Bkl.: DN 60/30
Lichte Weite: 14,82m
Lichte Höhe: 4,50m
Br. zw. Gel.: 29,50m
Winkel: 89,25°
BW BLEIBT UNVERÄNDERT
(BAUERSTELLUNG UND ABMESS. SCHRITZWEISE)

BW 476
Überführung der Sebachstraße
Bestand
Art: Hohlkastenbrücke
Ort: Furpach
Baujahr: 1965
Bkl.: DN 60/30
Lichte Weite: 59,35m
Lichte Höhe: > 4,70m
Br. zw. Gel.: 11,00m
Winkel: 89,25°
BW BLEIBT UNVERÄNDERT
(NEUBAU STÜTZWAND ZUR FREIERABSCHEIDUNG)

Zeichenerklärung

BSI

Abbruch vorh. Kanäle mit Kontrollschacht

vorh. Kanäle mit Kontrollschacht

gepl. Regenwasserkanal mit Kontrollschacht

Planfeststellungsgrenze

Die vorh. Leitungstrassen wurden nach Angaben der jeweiligen Versorgungsträger übernommen. Die genaue Lage muß jedoch vor Baubeginn durch Abstimmung und Einweisung mit den jeweiligen Versorgungsträgern überprüft werden.

BARD+SAUTHER GMBH BERATENDE INGENIEURE Europapark 10 66113 Saarbrücken Tel. 0681/926 50-0 Fax 0681/926 50-29 www.bs-bi.de E-Mail: info@bs-bi.de		Datum 02/2017 Zeichen A. Kohl
BSBI Am Wissenschaftspark 10 66113 Saarbrücken Tel. 0681/926 50-0 Fax 0681/926 50-29 www.bs-bi.de E-Mail: info@bs-bi.de		bearbeitet 02/2017 gezeichnet 02/2017 geprüft 02/2017 Projekt-Nr.: P01111103
Landesbetrieb für Straßenbau SAARLAND Landesbetrieb für Straßenbau Peter-Neuber-Allee 1 66538 Neunkirchen Telefon: 06821/100-0 Fax: 06821/100-339 e-mail: poststelle@lfs.saarland.de		Datum 02/2018 Zeichen Mx Projekt-Nr.: Z069A008
FESTSTELLUNGSENTWURF		
SAARLAND- STRASSENBAUVERWALTUNG A8 / von NK 6608 101/6609 095 nach NK 6609 082/081 / 2.263-0.563 PROJIS-Nr.: A 8 AS Neunkirchen-Oberstadt - AK Neunkirchen Grundhafter Ausbau von Bau-km 0+000 bis Bau-km 6+320		Unterlage / Blatt-Nr.: 8/4 Lageplan Maßstab: 1 : 1000
Aufgestellt Neunkirchen, den 27.02.2018 SAARLAND - Landesbetrieb für Straßenbau gez. Michael Hopstädter (Der Direktor des Landesbetriebes für Straßenbau)		