


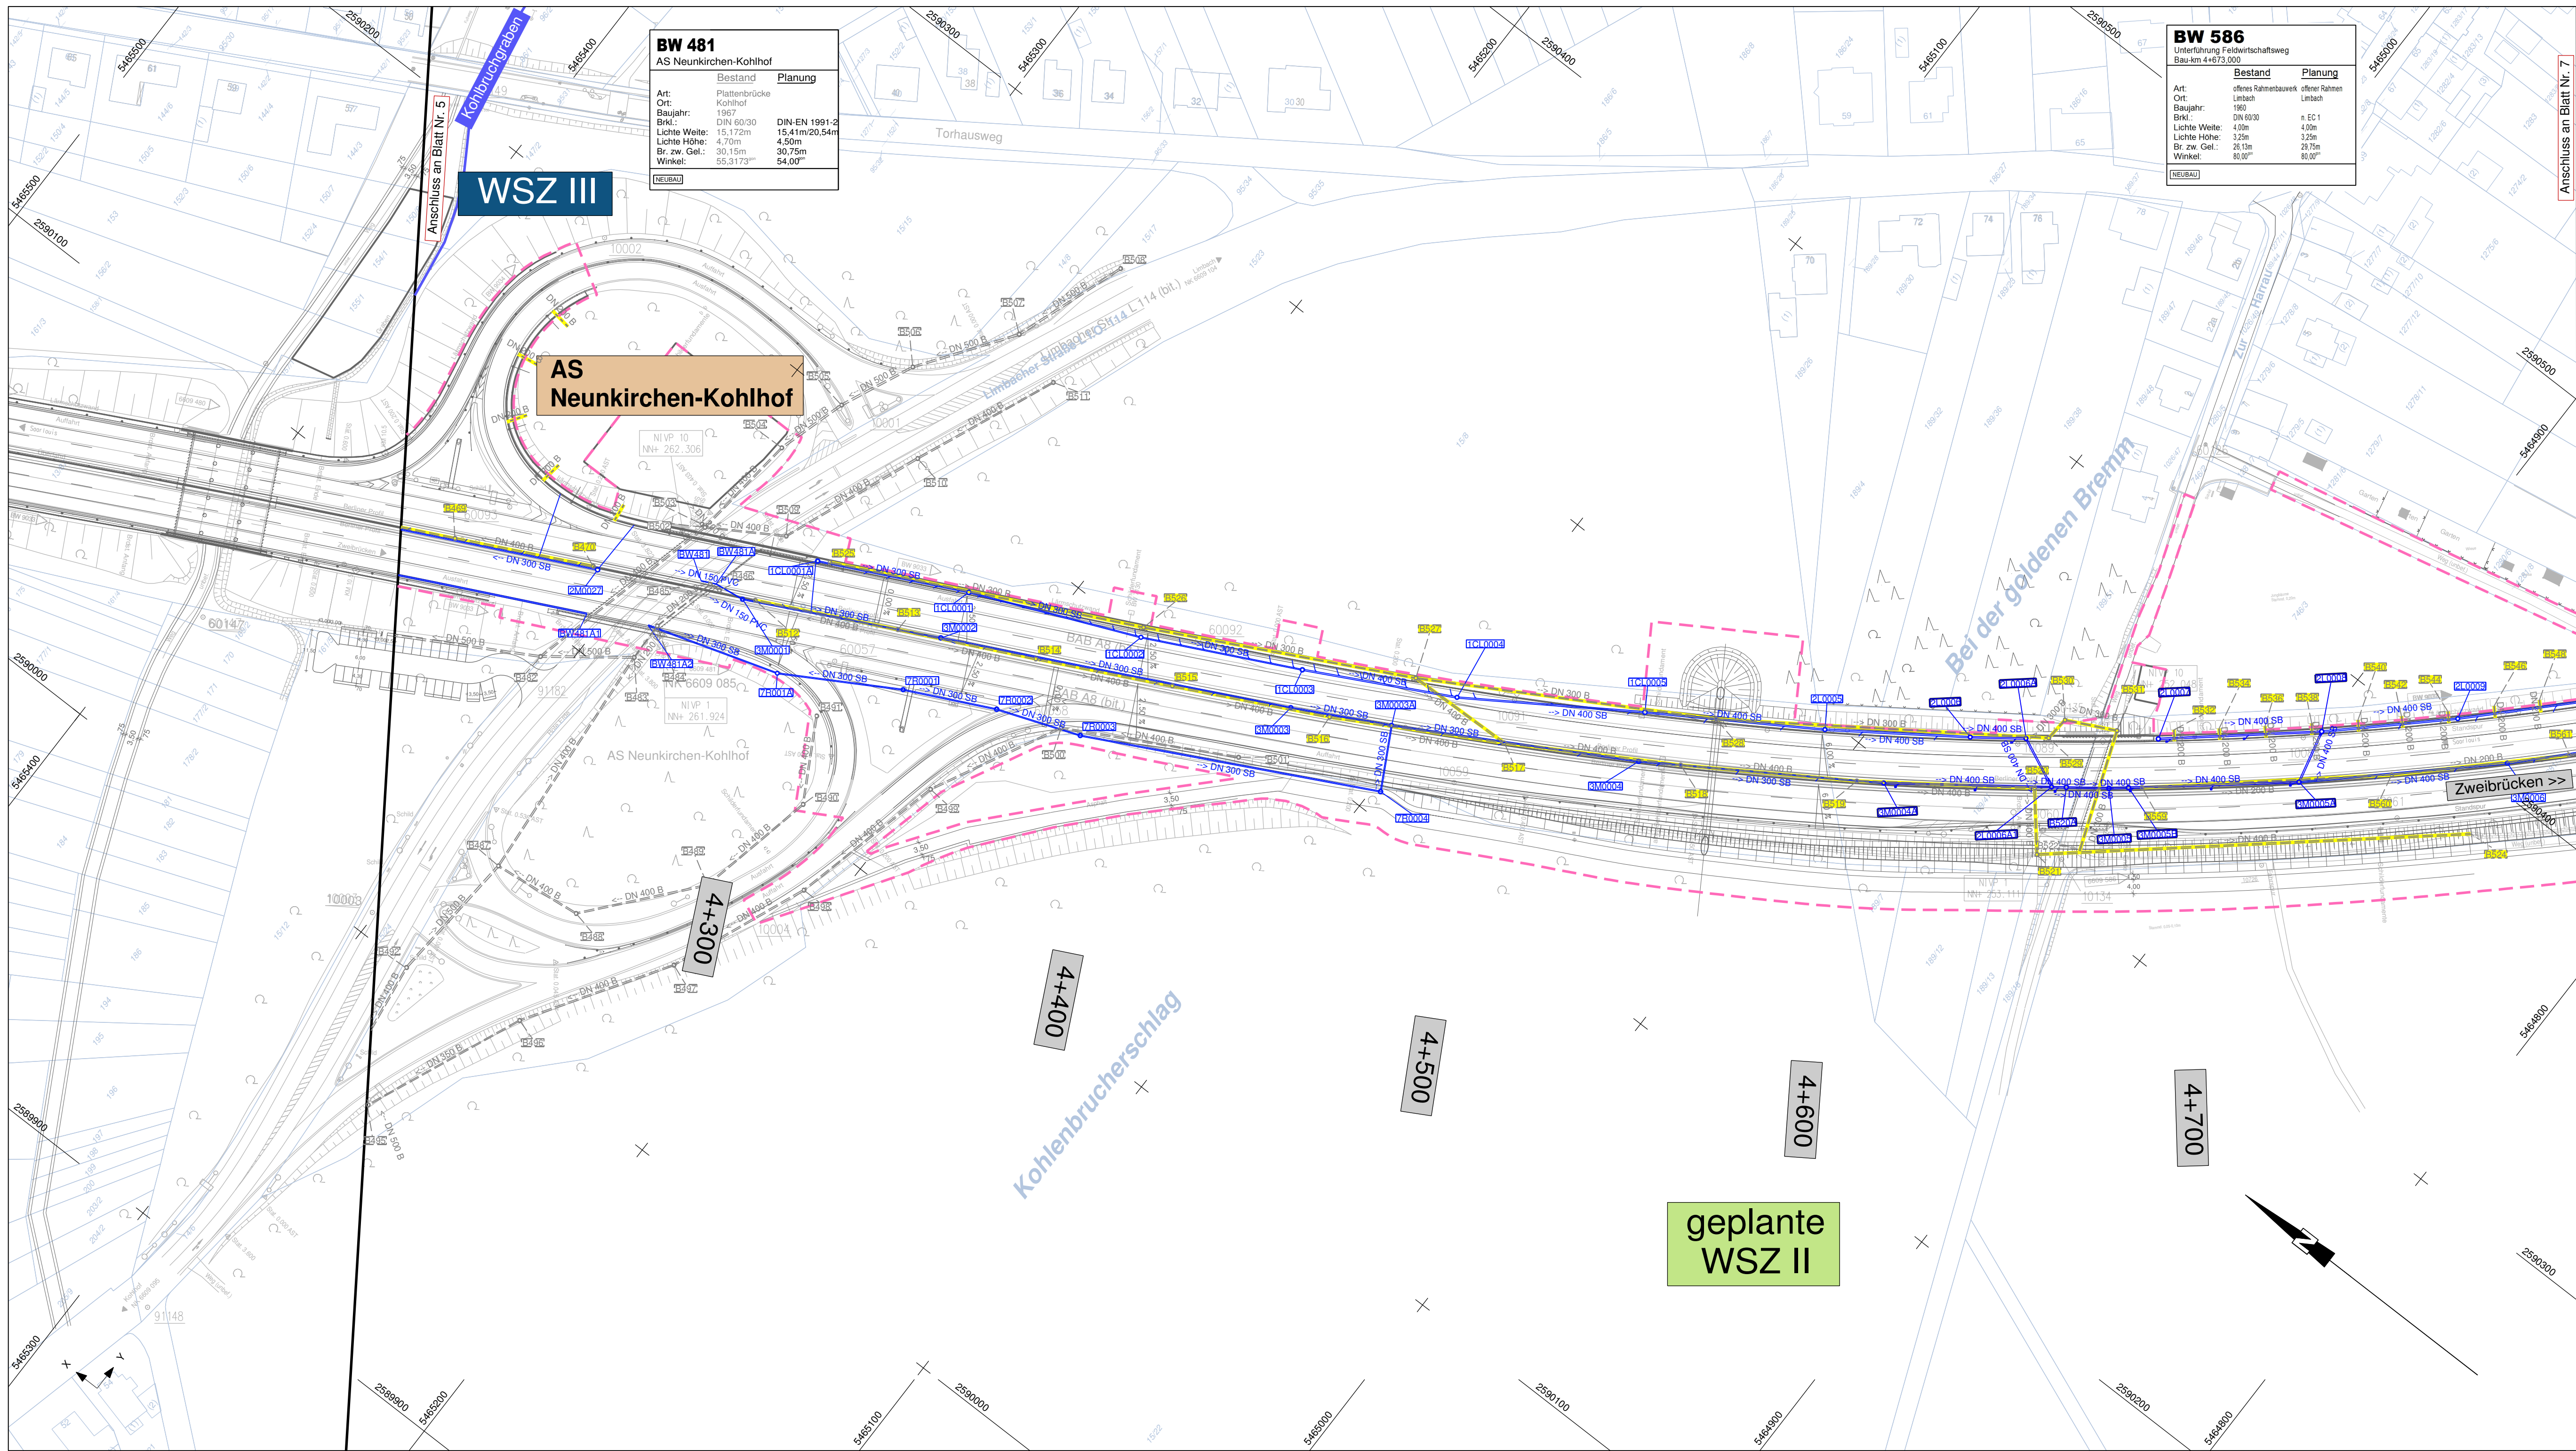

BW 481		
AS Neunkirchen-Kohlhof		
Bestand	Planung	
Art:	Plattenbrücke	
Ort:	Kohlhof	
Baujahr:	1967	
Brkl.:	DIN 60/30	DIN-EN 1991-2
Lichte Weite:	15,172m	15,41m/20,54m
Lichte Höhe:	4,70m	4,50m
Br. zw. Gel.:	30,15m	30,75m
Winkel:	55,3173°	54,00°
NEUBAU		

BW 586		
Unterführung Feldwirtschaftsweg		
Bau-km 4+873,000		
Bestand	Planung	
Art:	offenes Rahmenbauwerk	
Ort:	Limbach	
Baujahr:	1960	s. EC 1
Brkl.:	DIN 6030	4,00m
Lichte Weite:	4,00m	4,00m
Lichte Höhe:	3,25m	3,25m
Br. zw. Gel.:	25,15m	25,75m
Winkel:	80,90°	80,90°
NEUBAU		

Zeichenerklärung

Abbruch vorh. Kanäle mit Kontrollschacht

vorh. Kanäle mit Kontrollschacht

Planfeststellungsgrenze

gepl. Regenwasserkanal mit Kontrollschacht

Die vorh. Leitungstrassen wurden nach Angaben der jeweiligen Versorgungsträger übernommen.
Die genaue Lage muß jedoch vor Baubeginn durch Abstimmung und Einweisung mit den jeweiligen Versorgungsträgern überprüft werden.

BARD+SAUTHER GMBH
BERATENDE INGENIEURE
Europaallee 10
66113 Saarbrücken
Tel. 0681/926 50-0
Fax 0681/926 50-29
www.bs-bi.de
mailto:info@bs-bi.de

BOXLEITNER
Am Wissenschaftspark 10
54296 TRIER
Fon 0651 - 97027-0
Fax -50
E-Mail: info@boxleitner.de
Web: www.boxleitner.de

bearbeitet	02/2017	A. Kohl
gezeichnet	02/2017	S. Lentes
geprüft	02/2017	S. Lentes

Projekt-Nr.: **P01111103**

Landesbetrieb für Straßenbau
Landesbetrieb für Straßenbau
Peter-Neuber-Allee 1
66538 Neunkirchen

SAARLAND
Telefon: 06821/100-0
Fax: 06821/100-339
e-mail: poststelle@lfs.saarland.de

bearbeitet	02/2018	Mx
geprüft	02/2018	Mx

Projekt-Nr.: **Z069A008**

Nr.	Art der Änderung	Datum	Zeichen

SAARLAND-STRASSENBAUVERWALTUNG
A8 / von NK 6608 101/6609 095 nach NK 6609 082/081 / 2.263-0,563
PROJUS-Nr.: **A 8**
AS Neunkirchen-Oberstadt - AK Neunkirchen
Grundhafter Ausbau
von Bau-km 0+000 bis Bau-km 6+320

Unterlage / Blatt-Nr.: 8/6
Lageplan
Maßstab: 1 : 1000

Aufgestellt
Neunkirchen, den 27.02.2018
SAARLAND - Landesbetrieb für Straßenbau
gez.
Michael Hoppstädter
(Der Direktor des Landesbetriebes für Straßenbau)