


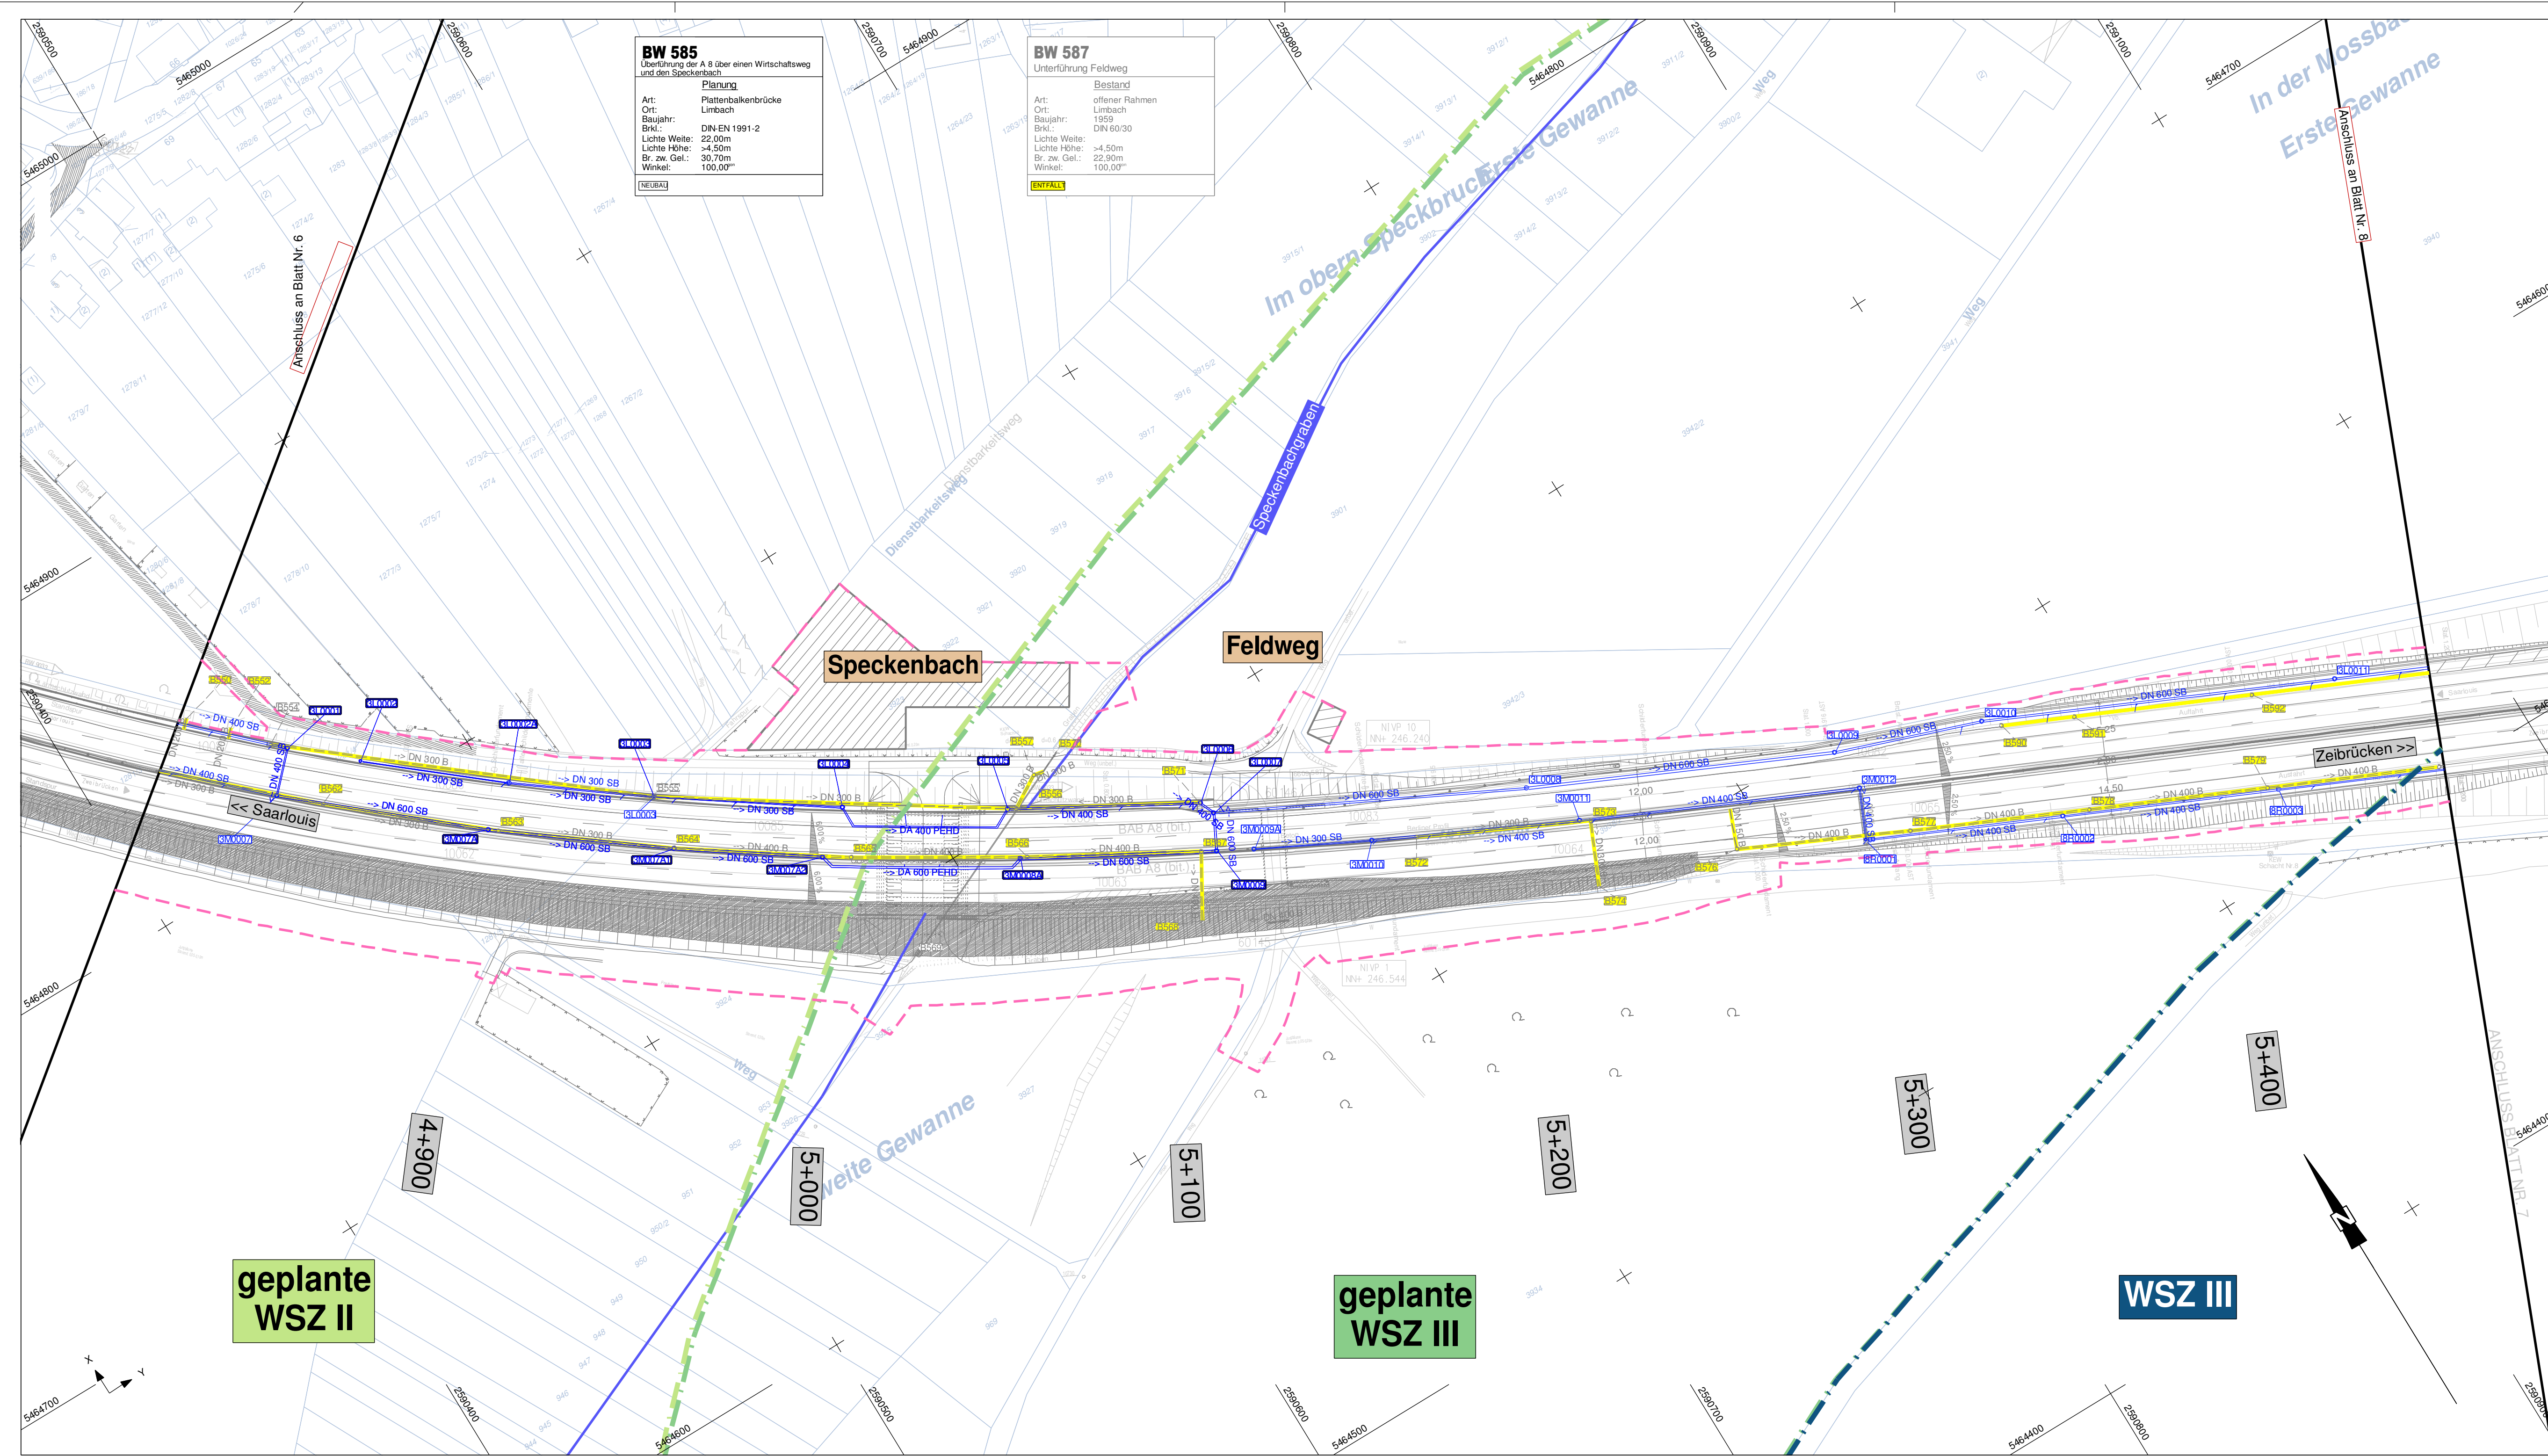

BW 585
Überführung der A 8 über einen Wirtschaftsweg und den Speckenbach

Planung
Art: Plattenbalkenbrücke
Ort: Limbach
Baujahr: DIN-EN 1991-2
BRL: 22.00m
Lichte Höhe: >4.50m
Br. zw. Gel.: 30.70m
Winkel: 100.00°
(NEUBAU)


BW 587
Unterführung Feldweg

Bestand
Art: offener Rahmen
Ort: Limbach
Baujahr: 1959
BRL: DN 60/30
Lichte Höhe: >4.50m
Br. zw. Gel.: 22.90m
Winkel: 100.00°
(ENTFALL)


Zeichenerklärung



vorh. Kanäle mit Kontrollschacht

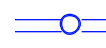

gepl. Regenwasserkanal mit Kontrollschacht

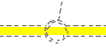

Abbruch vorh. Kanäle mit Kontrollschacht



Planfeststellungsgrenze

Die vorh. Leitungstrassen wurden nach Angaben der jeweiligen Versorgungsträger übernommen.
Die genaue Lage muß jedoch vor Baubeginn durch Abstimmung und Einweisung mit den jeweiligen Versorgungsträgern überprüft werden.

1		2		3		4		5		6		7		8		9					
 BARD+SAUTHER GMBH BERATENDE INGENIEURE Europaallee 10 Tel. 0681/926 50-0 mail@bs-bi.de 66113 Saarbrücken Fax 0681/926 50-29 www.bs-bi.de																Datum		Zeichen			
bearbeitet 02/2017 A. Kohl																					
gezeichnet 02/2017 S. Lenten																					
geprüft 02/2017 S. Lenten																					
Projekt-Nr.: P01111103																					
 BOXLEITNER Am Wissenschaftspark 10 54296 TRIER Fon: 0651 - 97027-0 Fax: -50 E-Mail: info@boxleitner.de Web: www.boxleitner.de																Datum		Zeichen			
bearbeitet 02/2018 Mx																					
geprüft 02/2018 Mx																					
Projekt-Nr.: Z069A008																					
 Landesbetrieb für Straßenbau Landesbetrieb für Straßenbau Peter-Neuber-Allee 1 66538 Neunkirchen																Datum		Zeichen			
bearbeitet 02/2018 Mx																					
geprüft 02/2018 Mx																					
Projekt-Nr.: Z069A008																					
Nr.																Art der Änderung		Datum		Zeichen	
FESTSTELLUNGSENTWURF																					
 SAARLAND-STRASSENBAUVERWALTUNG A8 / von NK 6608 101/6609 095 nach NK 6609 082/081 / 2,263-0,563 PROJIS-Nr.: A8																Unterlage / Blatt-Nr.: 8/7					
Lageplan																					
Maßstab: 1 : 1000																					
AS Neunkirchen-Oberstadt - AK Neunkirchen Grundhafter Ausbau von Bau-km 0+000 bis Bau-km 6+320																					
Aufgestellt Neunkirchen, den 27.02.2018 SAARLAND - Landesbetrieb für Straßenbau gez. Michael Hoppstädter (Der Direktor des Landesbetriebes für Straßenbau)																					