


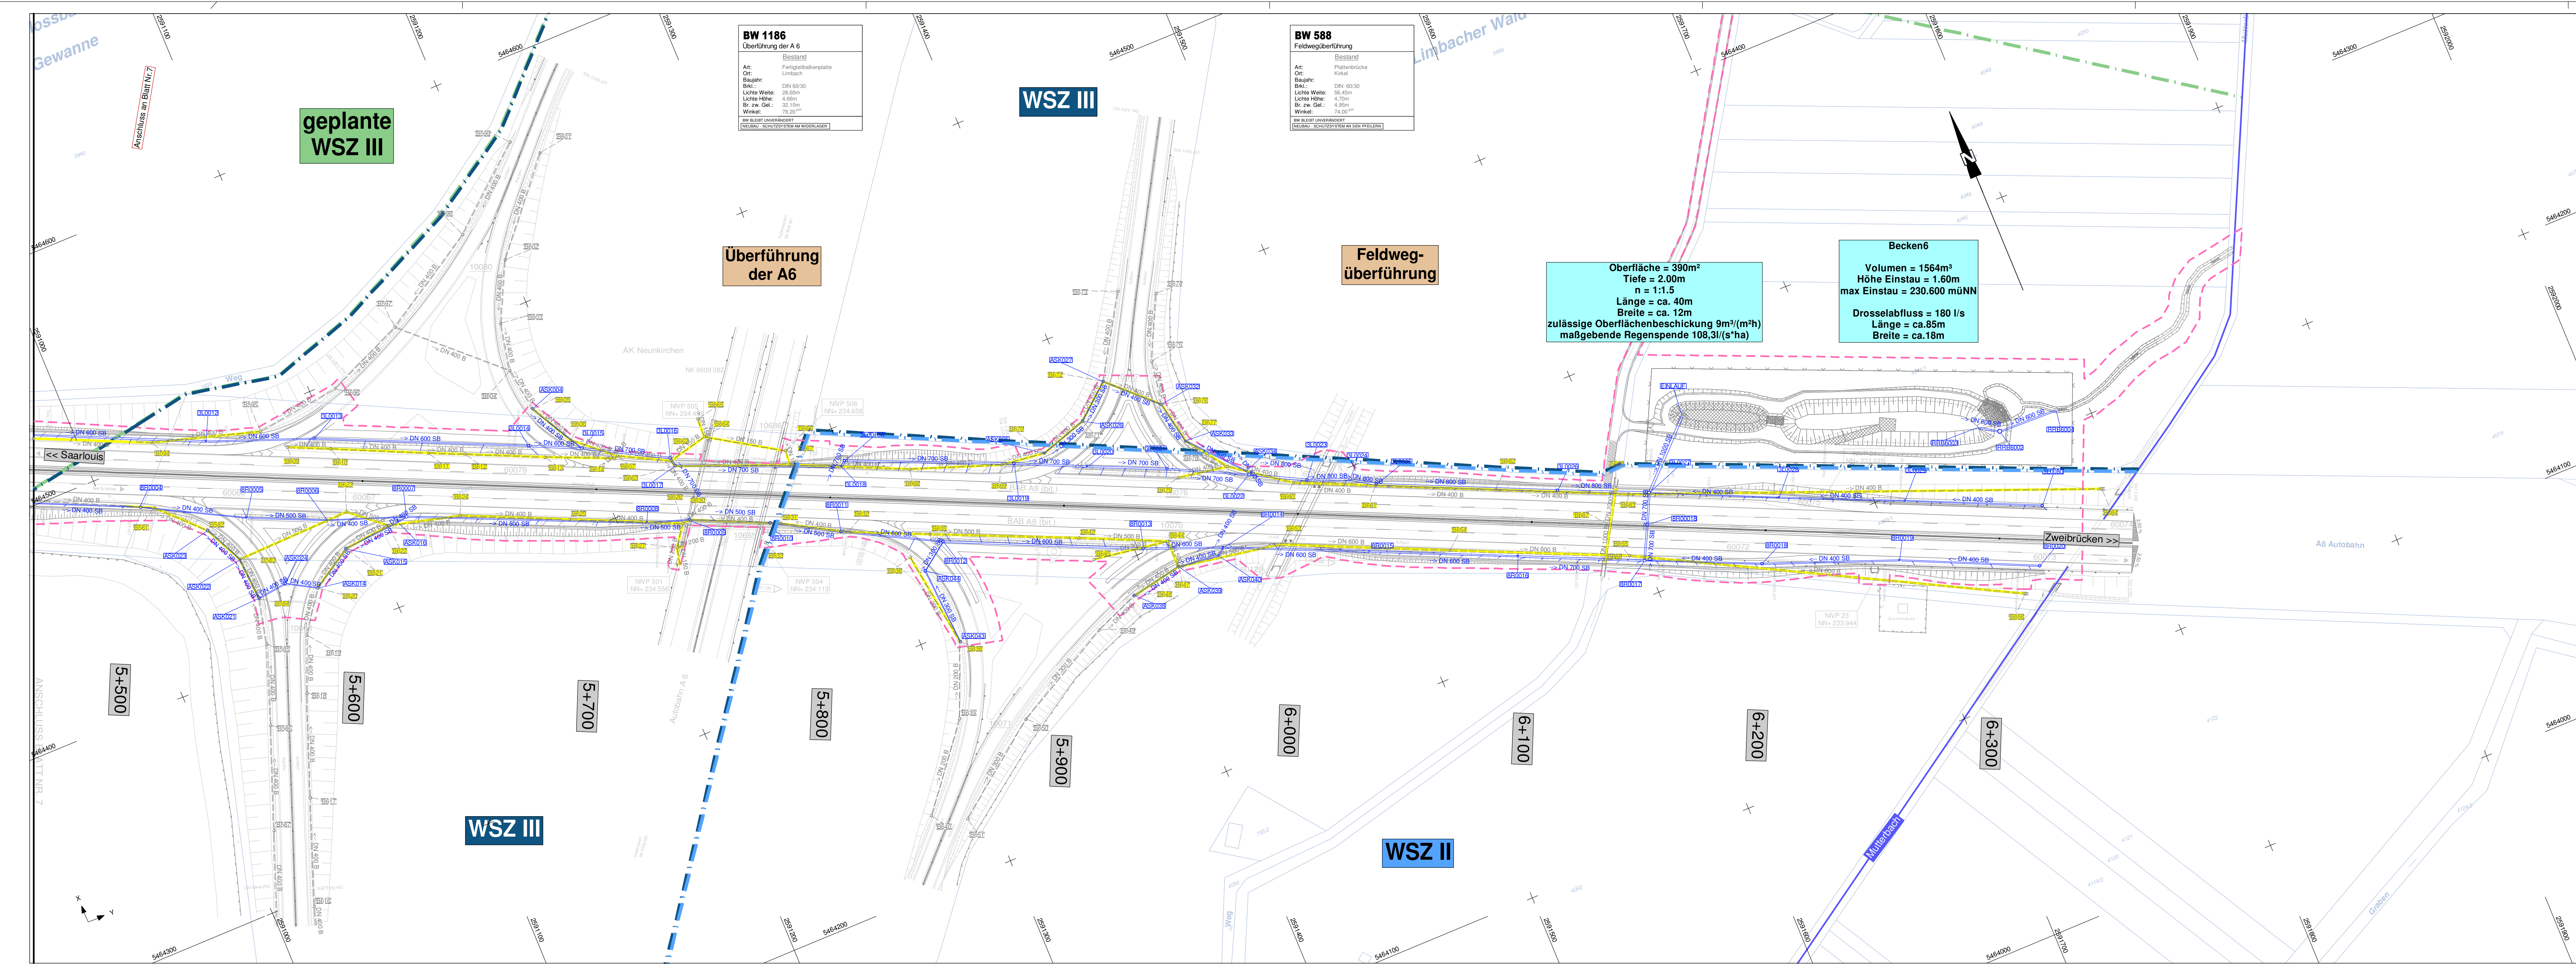

Zeichenerklärung

Abbruch vorh. Kanäle mit Kontrollschacht
vorh. Kanäle mit Kontrollschacht
gepl. Regenwasserkanal mit Kontrollschacht
Planfeststellungsgrenze

Die vorh. Leitungstrassen wurden nach Angaben der jeweiligen Versorgungsträger übernommen. Die genaue Lage muß jedoch vor Baubeginn durch Abstimmung und Einweisung mit den jeweiligen Versorgungsträgern überprüft werden.

BARD+SAUTHER GMBH BERATENDE INGENIEURE Europasallee 10 66113 Saarbrücken Tel. 0681/926 50-0 Fax 0681/926 50-29 E-Mail info@bsb-ir.de Web www.bsb-ir.de		Datum 02/2017	Zeichen A. Kohl
bearbeitet gezeichnet geprüft		02/2017 02/2017 02/2017	S. Lentz
Projekt-Nr.: P01111103			
Landesbetrieb für Straßenbau SAARLAND Landesbetrieb für Straßenbau Peter-Neuber-Allee 1 66538 Neunkirchen Telefon: 06821/100-0 Fax: 06821/100-339 e-mail: poststelle@lfs.saarland.de		Datum 02/2018	Zeichen Mx
bearbeitet geprüft		02/2018	Mx
Projekt-Nr.: Z069A008			

Nr.	Art der Änderung	Datum	Zeichen
FESTSTELLUNGSENTWURF			
SAARLAND-STRASSENBAUVERWALTUNG A8 / von NK 6608 101/6609 095 nach NK 6609 082/081 / 2.263-0.563 PROJIS-Nr.: A8		Unterlage / Blatt-Nr.: 8/8 Lageplan Maßstab: 1 : 1000	
AS Neunkirchen-Oberstadt - AK Neunkirchen Grundhafter Ausbau von Bau-km 0+000 bis Bau-km 6+320			
Aufgestellt Neunkirchen, den 27.02.2018 SAARLAND - Landesbetrieb für Straßenbau gez. Michael Hopstädter (Der Direktor des Landesbetriebes für Straßenbau)			