


Rheinland-Pfalz

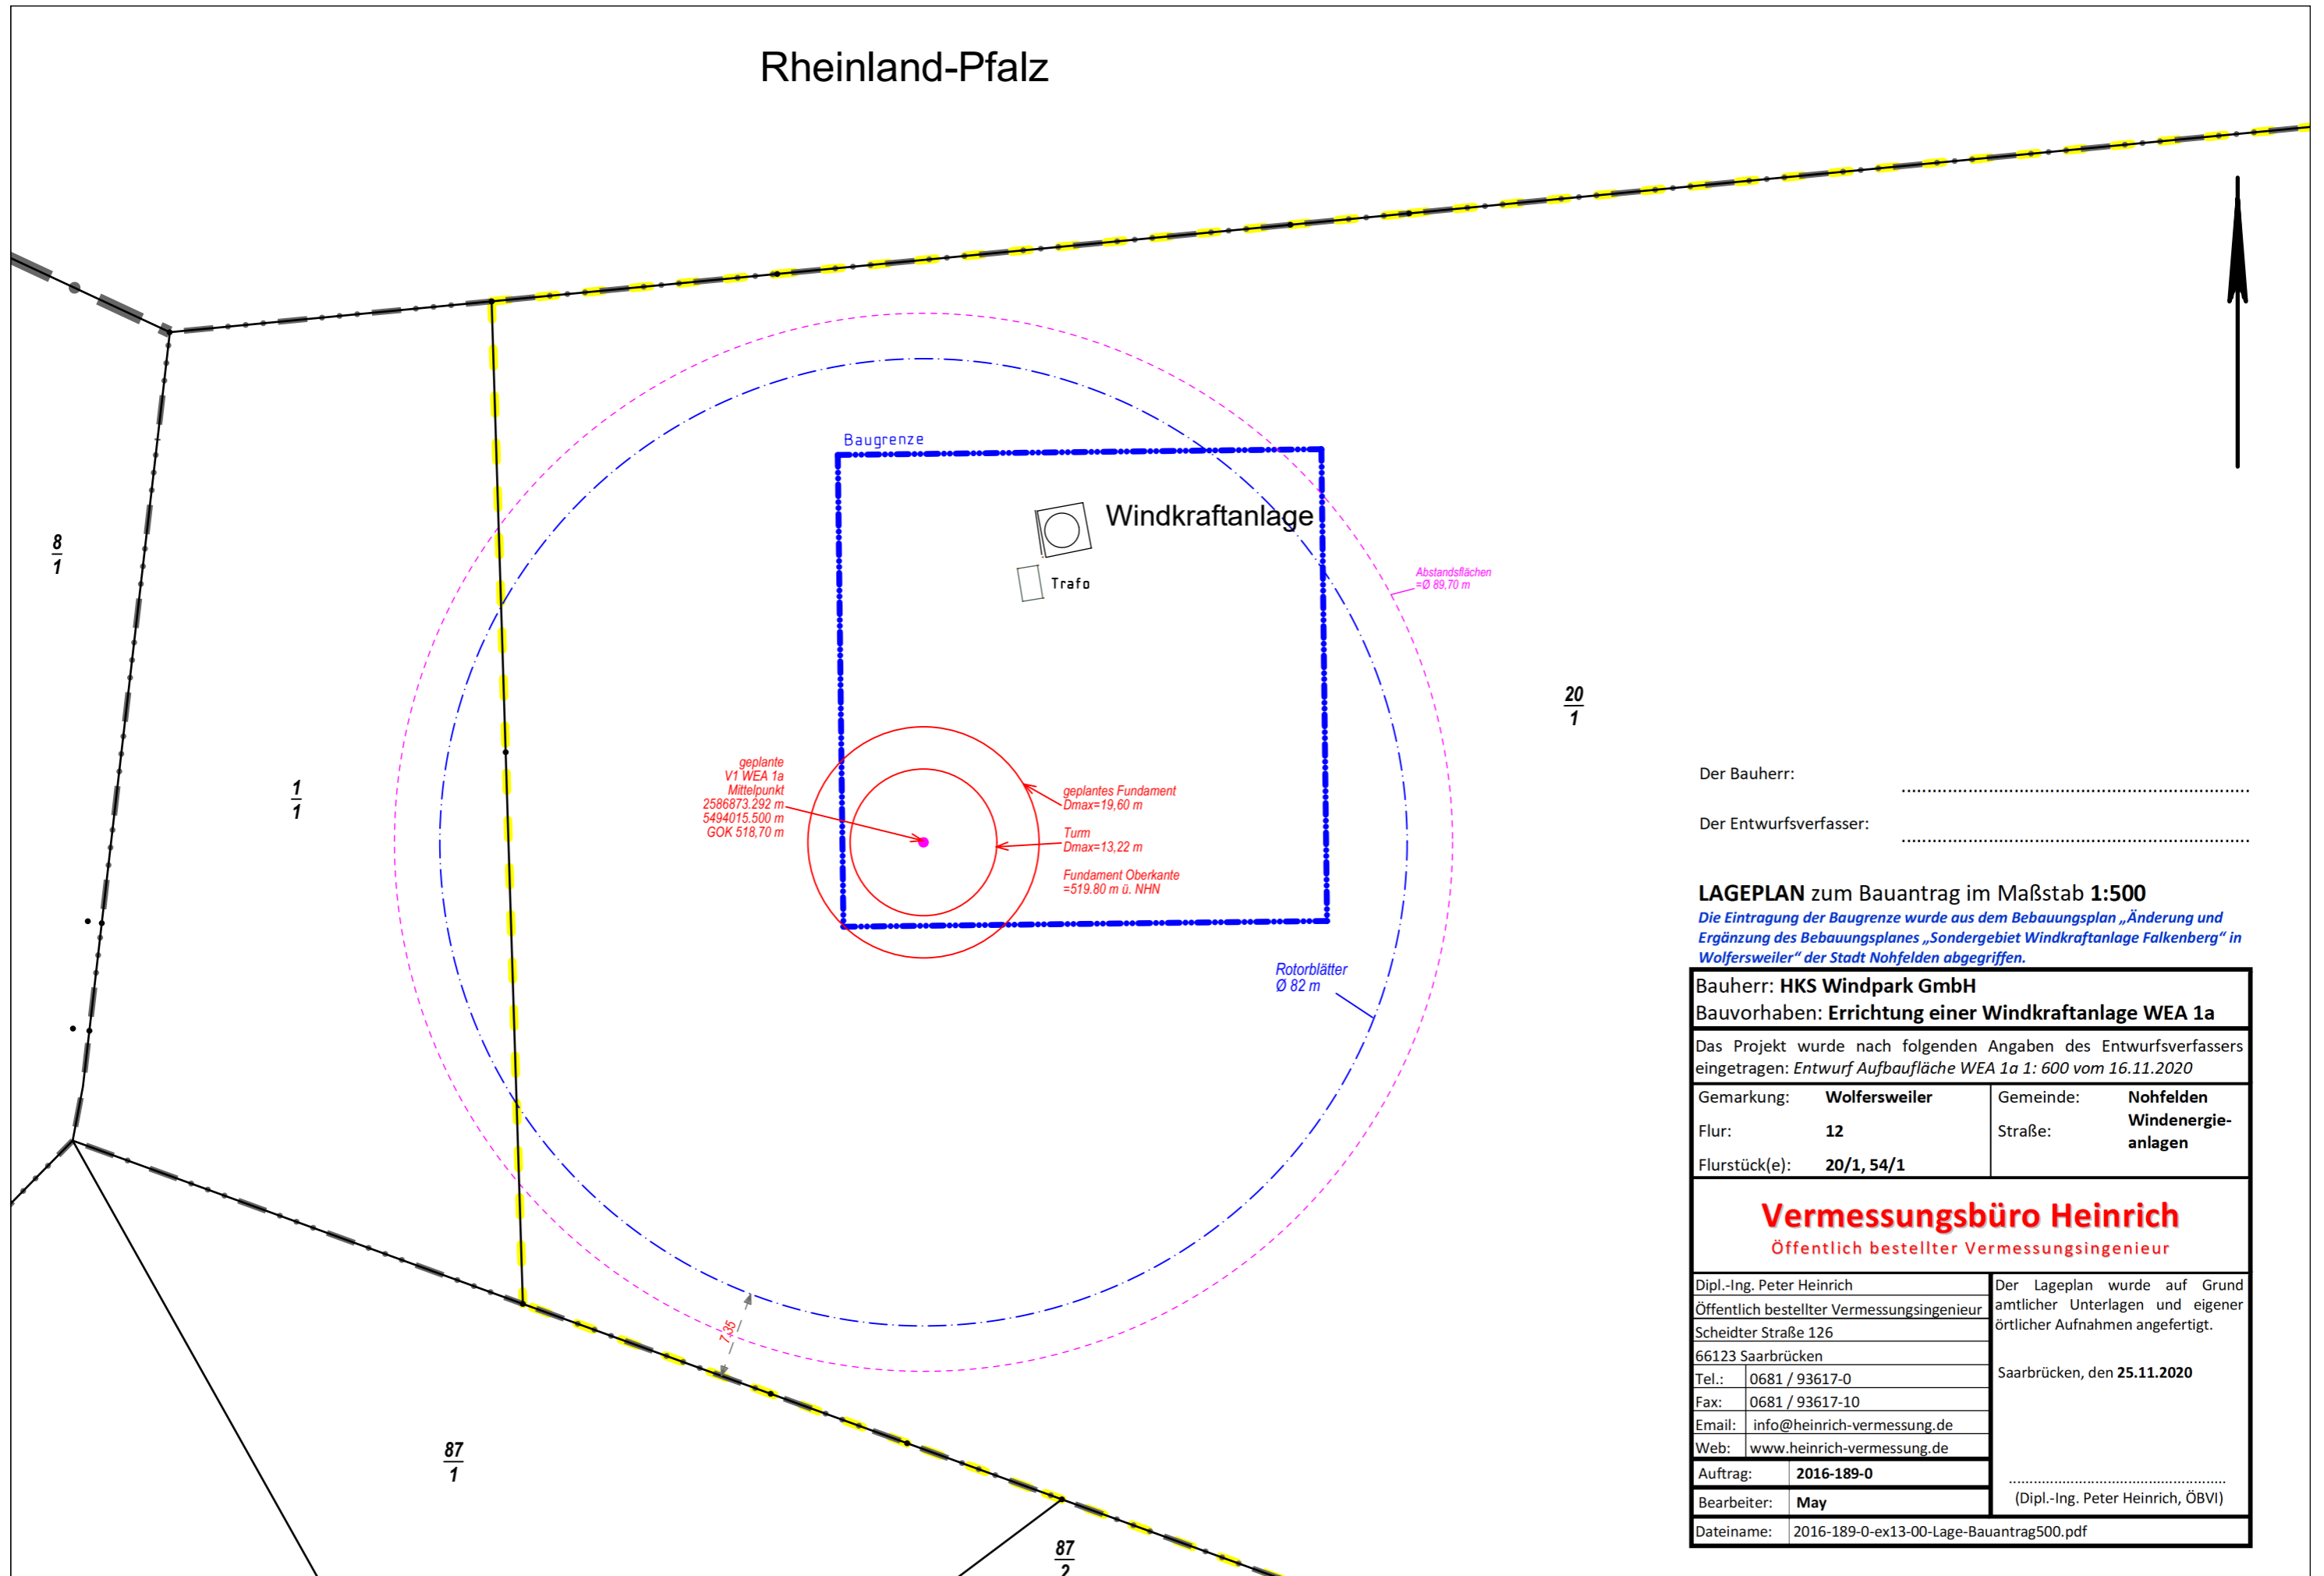

Der Bauherr:

Der Entwurfsverfasser:

LAGEPLAN zum Bauantrag im Maßstab **1:500**
 Die Eintragung der Baugrenze wurde aus dem Bebauungsplan „Änderung und Ergänzung des Bebauungsplanes „Sondergebiet Windkraftanlage Falkenberg“ in Wolfersweiler“ der Stadt Nohfelden abgegriffen.

Bauherr: HKS Windpark GmbH	
Bauvorhaben: Errichtung einer Windkraftanlage WEA 1a	
Das Projekt wurde nach folgenden Angaben des Entwurfsverfassers eingetragen: <i>Entwurf Aufbaufläche WEA 1a 1: 600 vom 16.11.2020</i>	
Gemarkung: Wolfersweiler	Gemeinde: Nohfelden
Flur: 12	Straße: Windenergieanlagen
Flurstück(e): 20/1, 54/1	

Vermessungsbüro Heinrich

Öffentlich bestellter Vermessungsingenieur

Dipl.-Ing. Peter Heinrich Öffentlich bestellter Vermessungsingenieur Scheidter Straße 126 66123 Saarbrücken Tel.: 0681 / 93617-0 Fax: 0681 / 93617-10 Email: info@heinrich-vermessung.de Web: www.heinrich-vermessung.de	Der Lageplan wurde auf Grund amtlicher Unterlagen und eigener örtlicher Aufnahmen angefertigt. Saarbrücken, den 25.11.2020 (Dipl.-Ing. Peter Heinrich, ÖBVI)
Auftrag: 2016-189-0	
Bearbeiter: May	
Dateiname: 2016-189-0-ex13-00-Lage-Bauantrag500.pdf	