

geplante V1 WEA 1a
 Nabenhöhe: 138,38 m
 Mittelpunkt
 2586873,292 m
 5494015,500 m
 GOK 518,70 m

Windkraftanlage
 (geplanter Abbruch)

Windkraftanlage

Windkraftanlage

Gimbweiler Rommesberg

Rommesberg

Am Tabakshübel

Windkraftanlage

LAGEPLAN im Maßstab 1:2000

Gemarkung:	Wolfersweiler	Gemeinde:	Nohfelden
Flur:	12	Straße:	Windenergieanlagen
Flurstück(e):	1/1, 20/1		

Vermessungsbüro Heinrich

Öffentlich bestellter Vermessungsingenieur

Dipl.-Ing. Peter Heinrich
 Öffentlich bestellter Vermessungsingenieur
 Scheidter Straße 126
 66123 Saarbrücken
 Tel.: 0681 / 93617-0
 Fax: 0681 / 93617-10
 E-Mail: info@heinrich-vermessung.de
 Web: www.heinrich-vermessung.de


Der Lageplan wurde auf Grund amtlicher
 Unterlagen und eigener örtlicher Aufnah-
 men angefertigt.

Saarbrücken, den 16.03.2021

Lagestatus: 197
 Höhenstatus: /
 Auftrag: 2016-189-0
 Bearbeiter: May

Peter Heinrich
 (Dipl.-Ing. Peter Heinrich, ÖBVI)


Dateiname: 2016-189-0-ex06-03-Lage2000.pdf

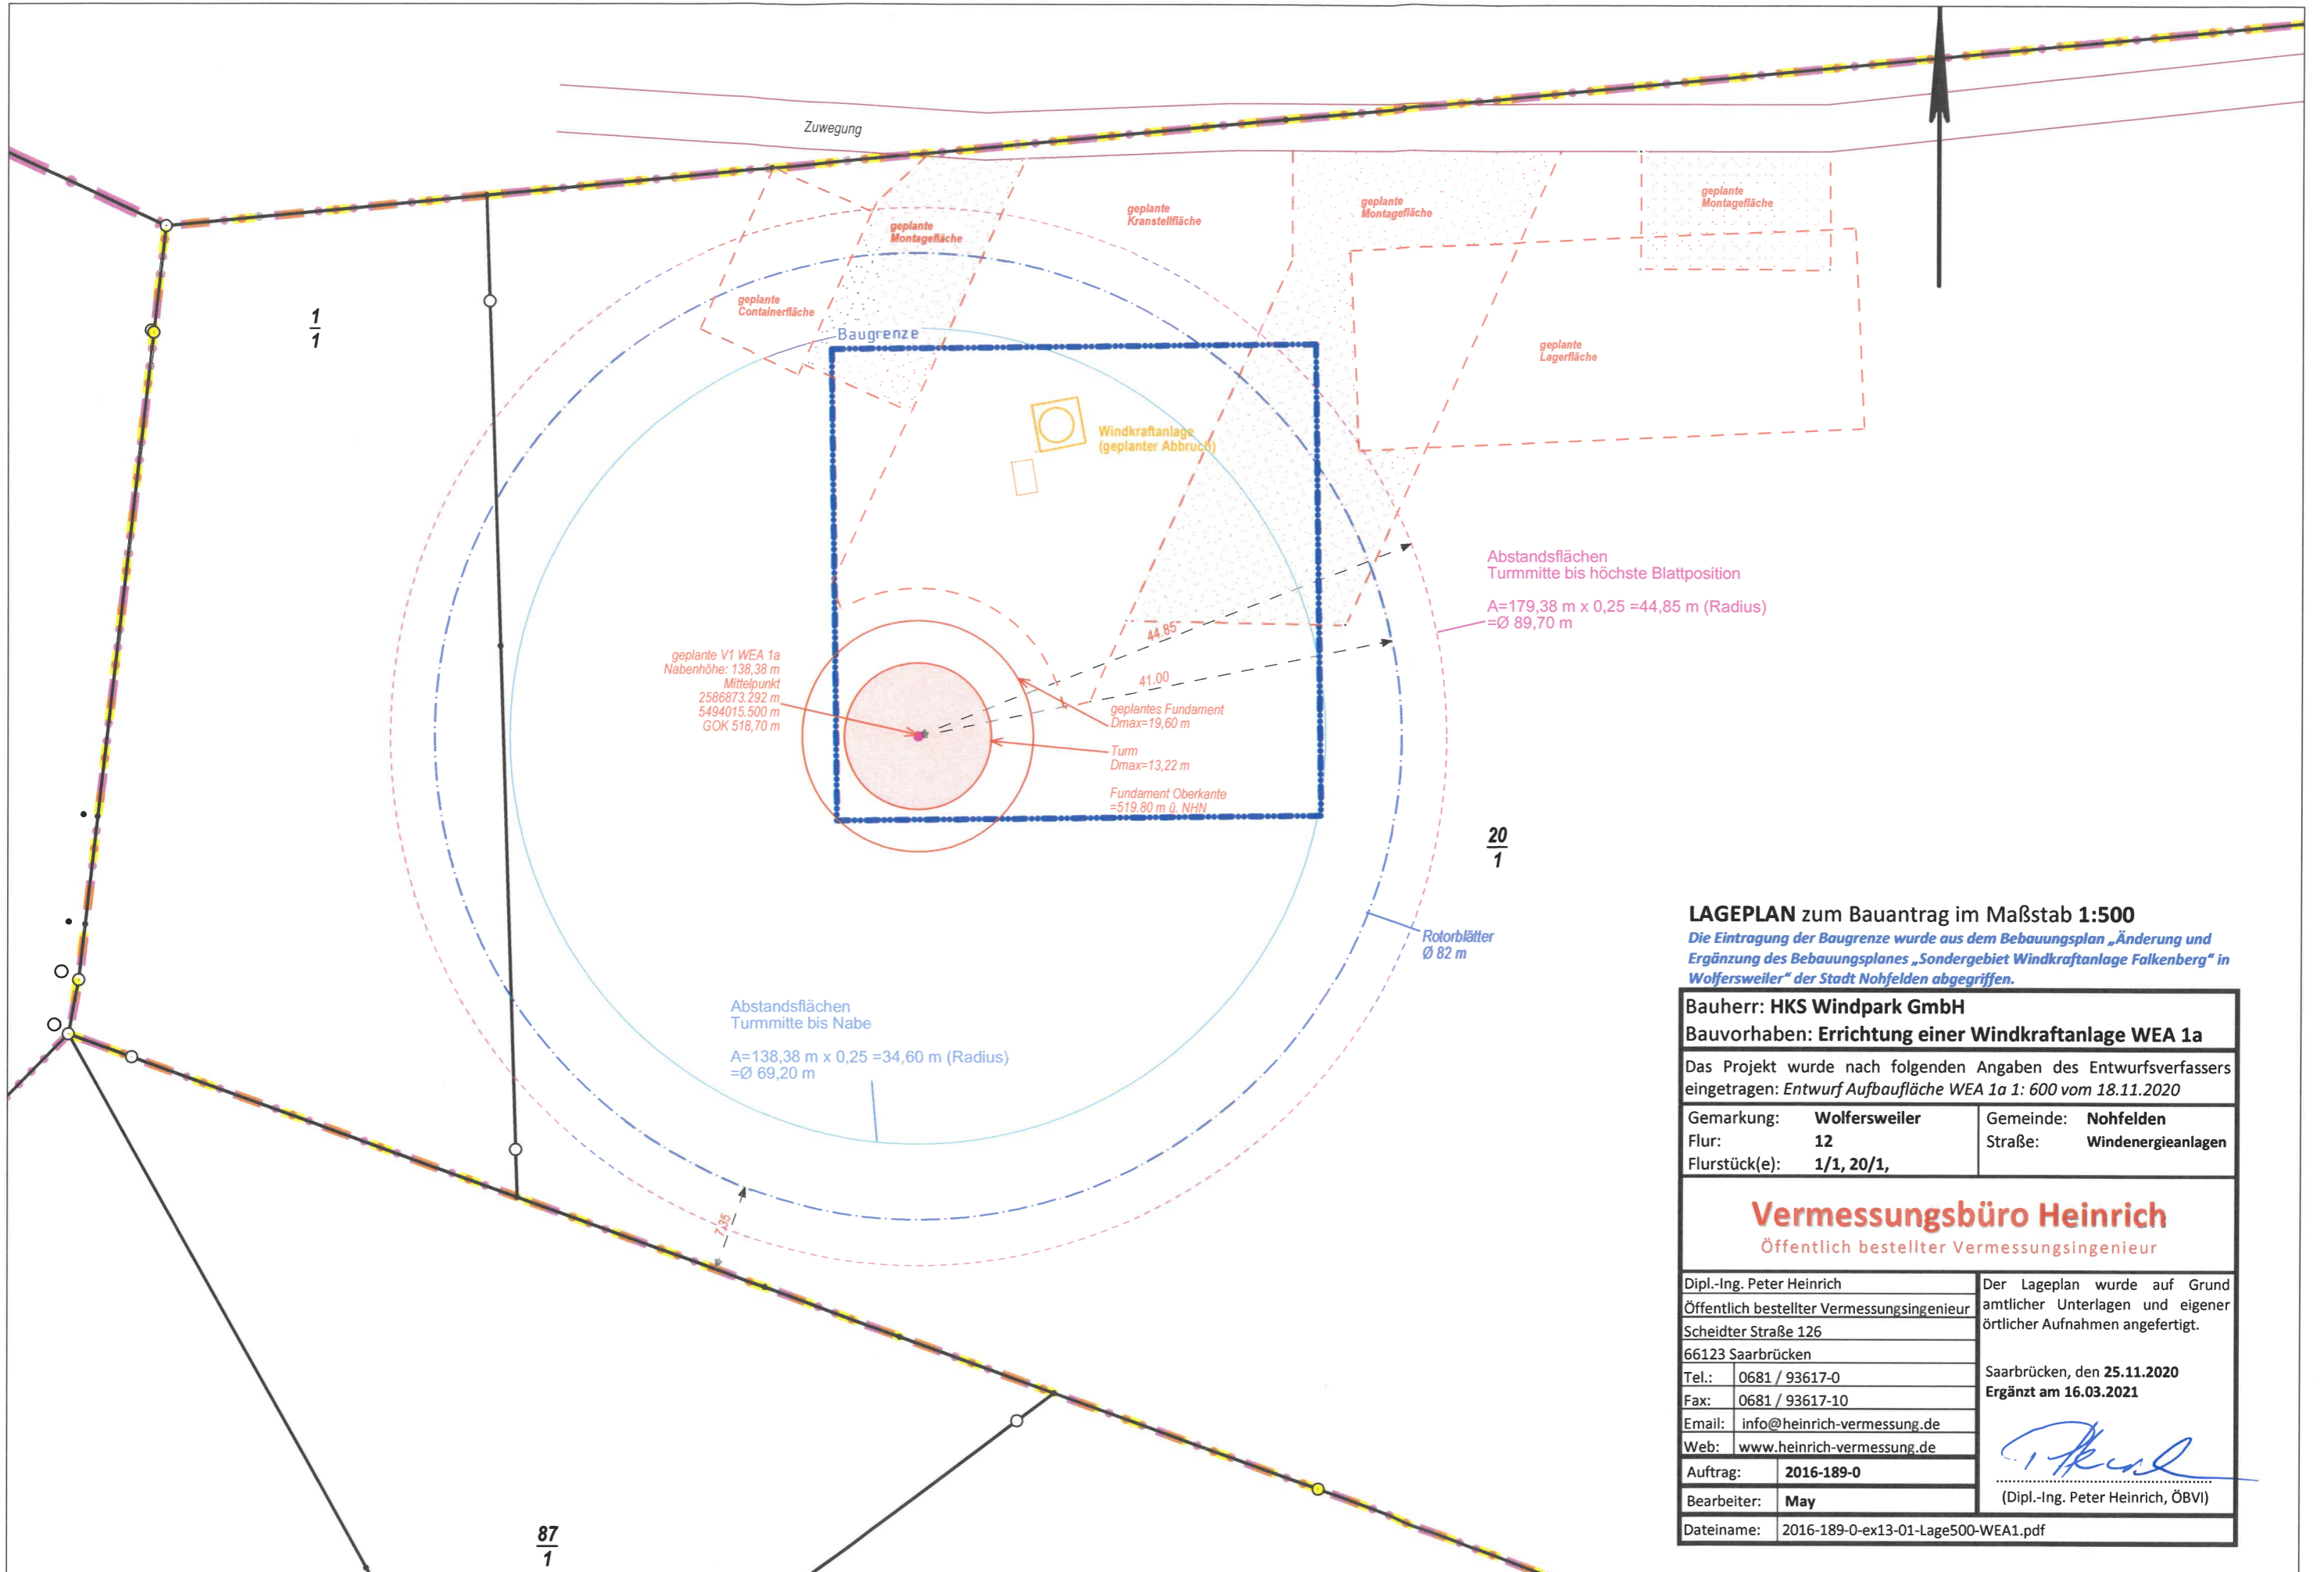

LAGEPLAN zum Bauantrag im Maßstab 1:500
 Die Eintragung der Baugrenze wurde aus dem Bebauungsplan „Änderung und Ergänzung des Bebauungsplanes „Sondergebiet Windkraftanlage Falkenberg“ in Wolfersweiler“ der Stadt Nohfelden abgegriffen.

Bauherr: HKS Windpark GmbH	
Bauvorhaben: Errichtung einer Windkraftanlage WEA 1a	
Das Projekt wurde nach folgenden Angaben des Entwurfsverfassers eingetragen: <i>Entwurf Aufbaufläche WEA 1a 1: 600 vom 18.11.2020</i>	
Gemarkung: Wolfersweiler	Gemeinde: Nohfelden
Flur: 12	Straße: Windenergieanlagen
Flurstück(e): 1/1, 20/1,	

Vermessungsbüro Heinrich
 Öffentlich bestellter Vermessungsingenieur

Dipl.-Ing. Peter Heinrich Öffentlich bestellter Vermessungsingenieur Scheidter Straße 126 66123 Saarbrücken	Der Lageplan wurde auf Grund amtlicher Unterlagen und eigener örtlicher Aufnahmen angefertigt.
Tel.: 0681 / 93617-0 Fax: 0681 / 93617-10 Email: info@heinrich-vermessung.de Web: www.heinrich-vermessung.de	Saarbrücken, den 25.11.2020 Ergänzt am 16.03.2021
Auftrag: 2016-189-0	 (Dipl.-Ing. Peter Heinrich, ÖBVI)
Bearbeiter: May	
Dateiname: 2016-189-0-ex13-01-Lage500-WEA1.pdf	