


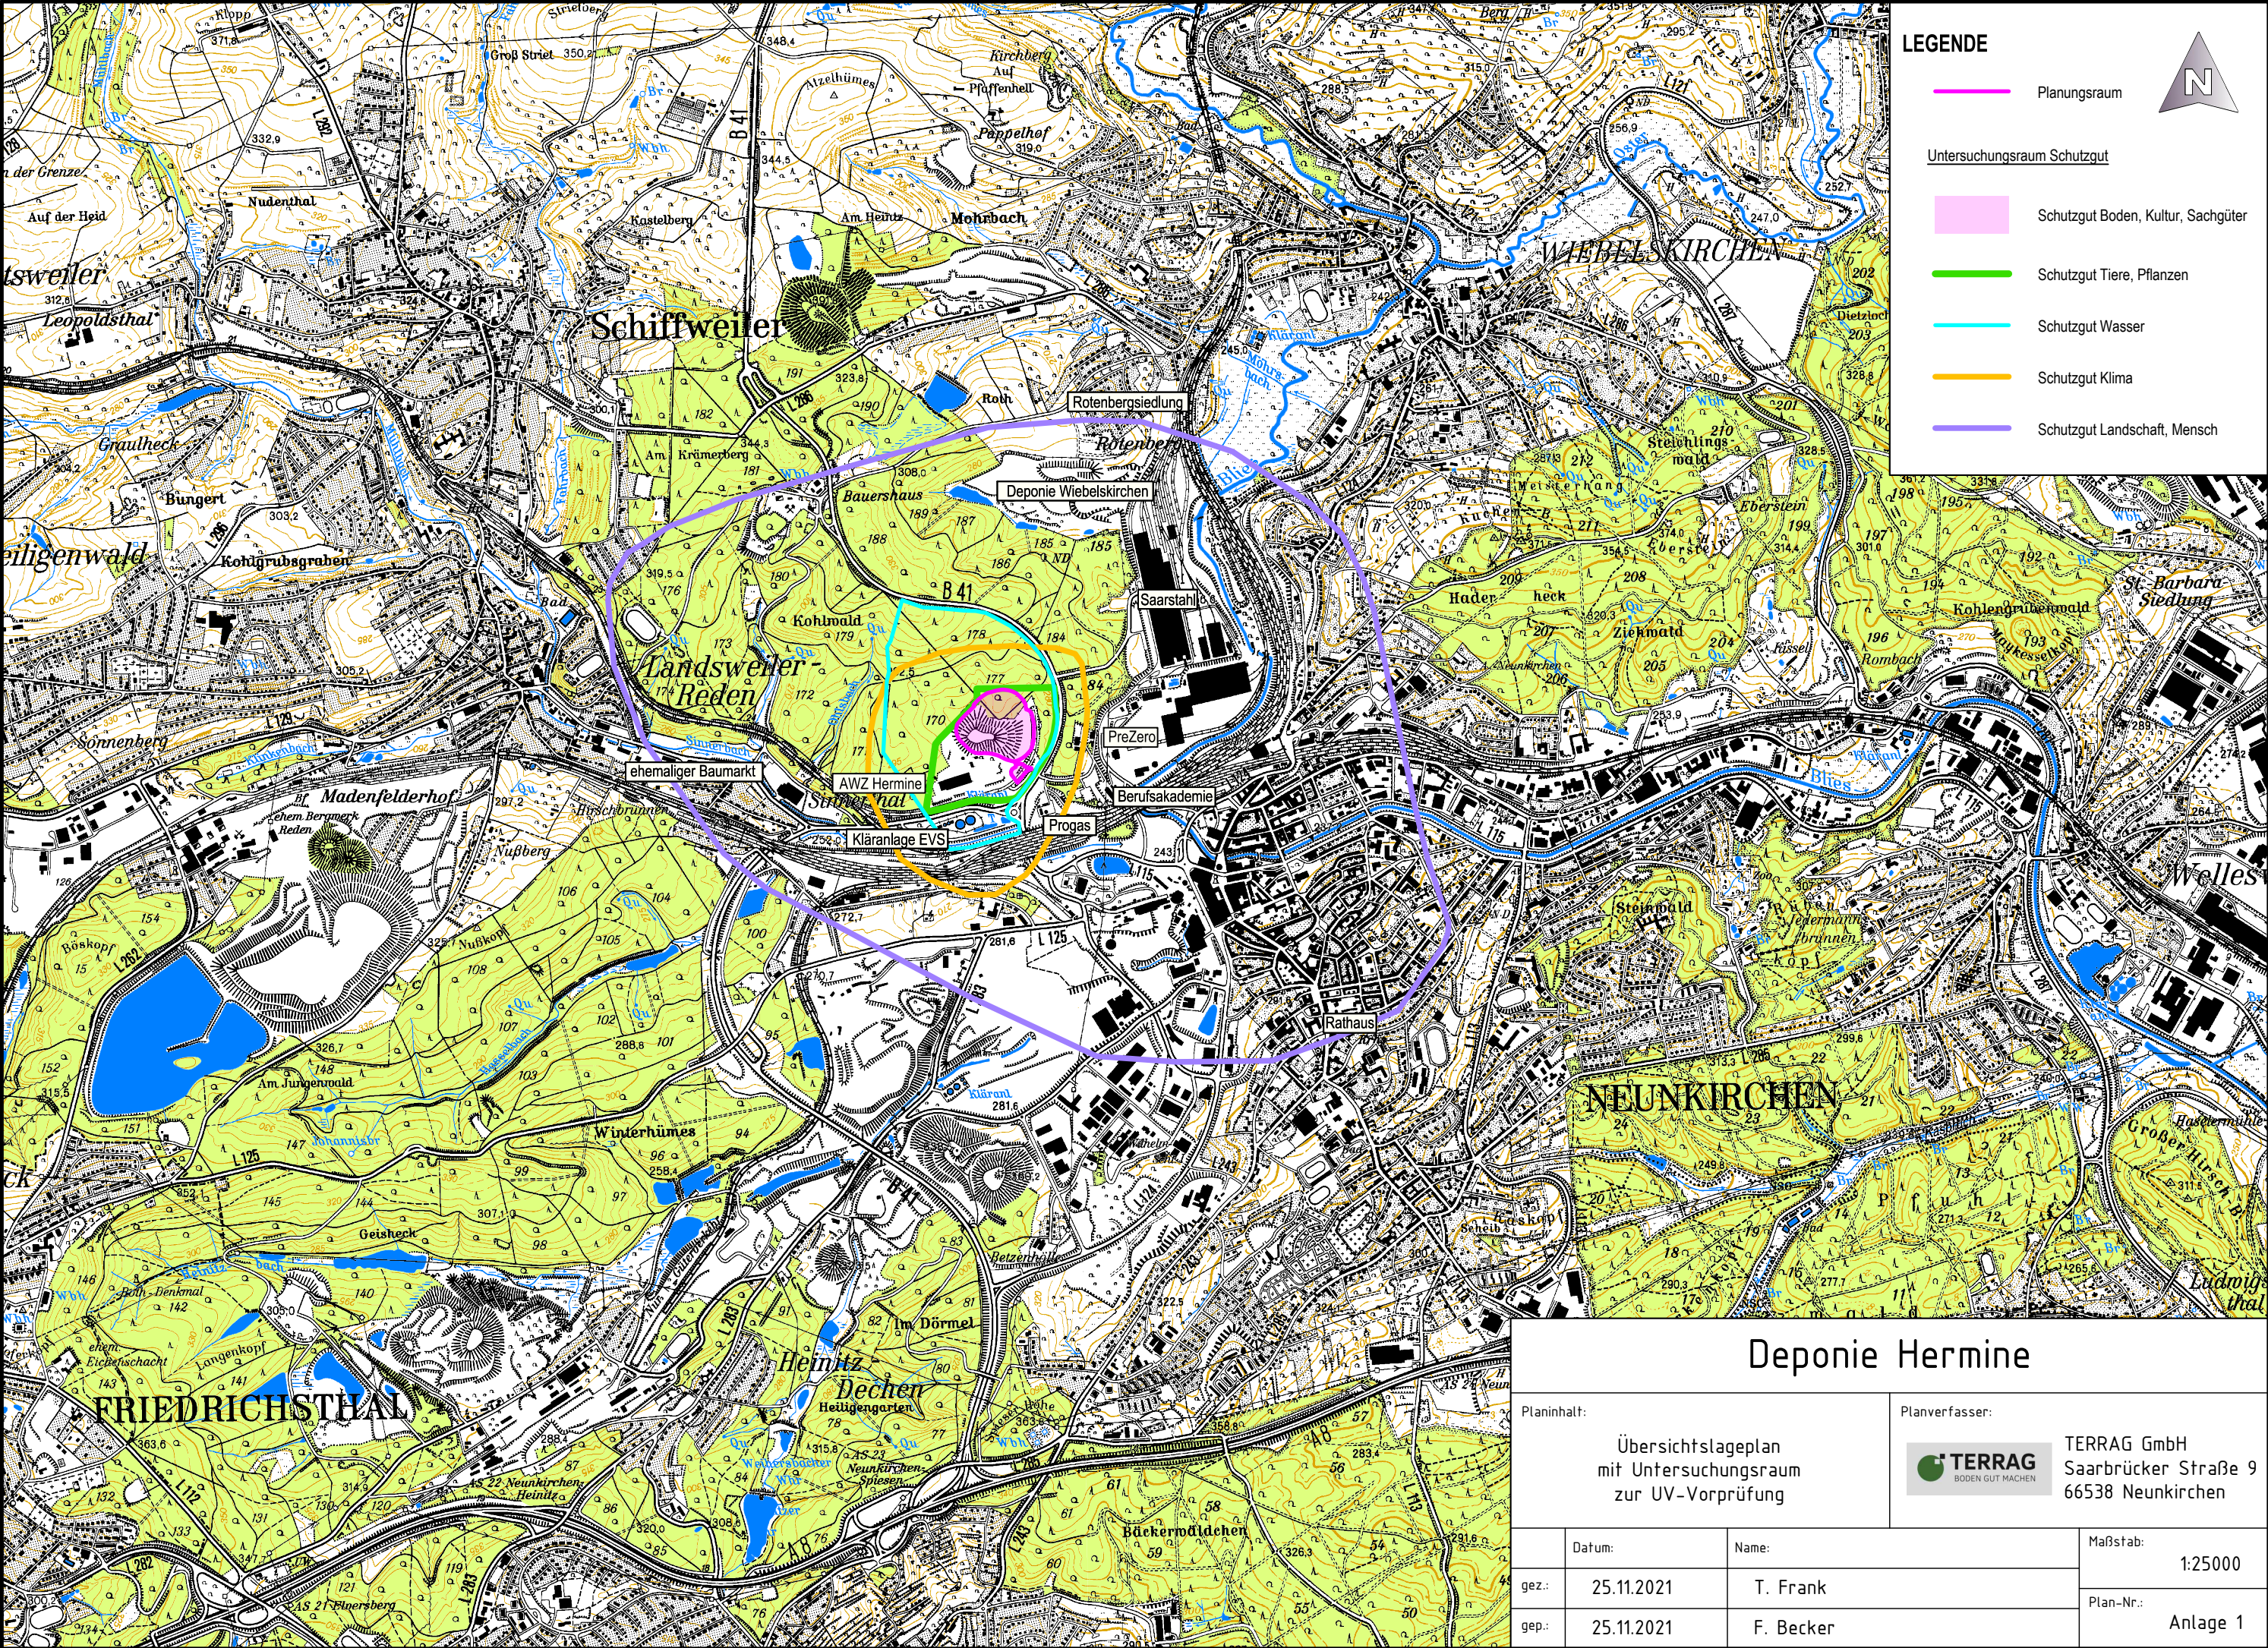

LEGENDE

Planungsraum

Untersuchungsraum Schutzgut

Schutzgut Boden, Kultur, Sachgüter

Schutzgut Tiere, Pflanzen

Schutzgut Wasser

Schutzgut Klima

Schutzgut Landschaft, Mensch

Deponie Hermine

Planinhalt: Übersichtslageplan mit Untersuchungsraum zur UV-Vorprüfung		Planverfasser: TERRAG BODEN GUT MACHEN TERRAG GmbH Saarbrücker Straße 9 66538 Neunkirchen	
Datum:	Name:	Maßstab: 1:25000	
gez.: 25.11.2021	T. Frank	Plan-Nr.: Anlage 1	
gep.: 25.11.2021	F. Becker		