


Hinweis zu den Urheberrechten
Herausgeber: Verkehrsverbund Mittelsachsen
Geobasisdaten: Kataster (Stand 2015): © Staatsbetrieb Geobasisinformation und Vermessung Sachsen (GeoSN), Stadtgrundkarte (Stand 2015): Städtisches Vermessungsamt Chemnitz
Datenlizenz: <https://www.govdata.de/dl-de/by-2-0>

Für Inhalt und Aktualität der Daten ist der jeweilige Rechteinhaber verantwortlich. Alle übergebenen Daten unterliegen dem Urheberrecht des Rechteinhabers und dürfen nur für o.g. Maßnahme genutzt werden. Verarbeitung unter Verwendung elektronischer Systeme, Vervielfältigung und Verarbeitung nur mit Zustimmung des Herausgebers. Die Weitergabe der Daten an Dritte ist untersagt, ebenso eine Nutzung über den vereinbarten Verwendungszweck hinaus. Nach Abschluss der o.g. Maßnahme ist der übergebene Datenbestand vom Nutzer zu löschen.

Ausdruck von Daten
Beim Ausdruck von Daten ist der obenstehende Hinweis zu den Urheberrechten zu beachten sowie obenstehende Herausgeber und Rechteinhaber in den Ausdruck aufzunehmen.

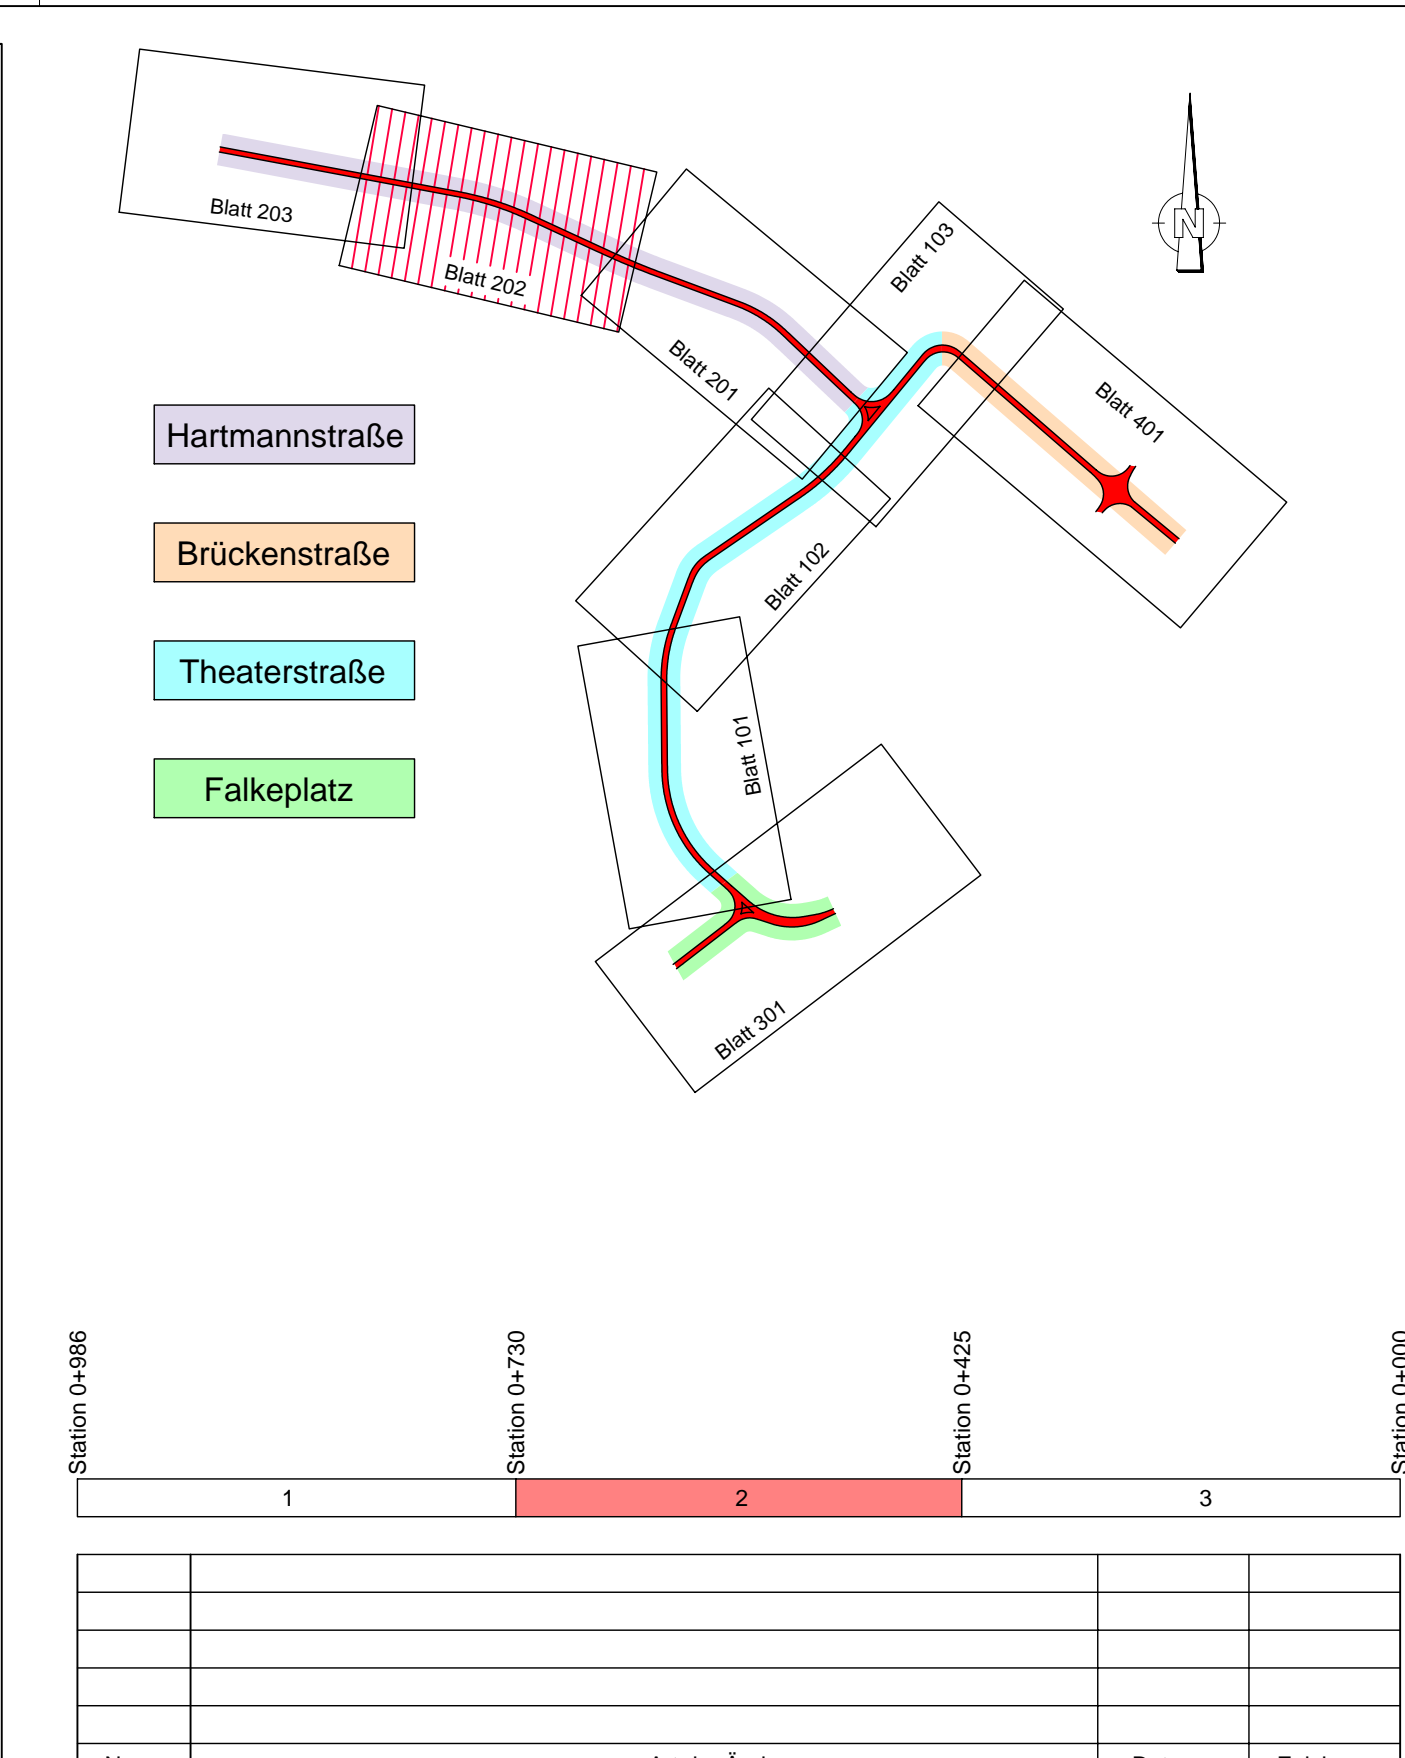

Vorhabenträger:		Maßnahmenträger:	
General-/Fachplaner:		Könnertstraße 31 01067 Dresden	
VCDB		bearbeitet 08.12.23 gezeichnet 08.12.23 geprüft 08.12.23	
VerkehrsConsult Dresden-Berlin GmbH		EL Ko gez. Ug	

FESTSTELLUNGSENTWURF	
Unterlage / Blatt-Nr.: 5.2 / 202	Maßstab: 1:500
Hartmannstraße	Lagebezug: ETRS 89
Lageplan	Höhenbezug: DHHN 2016
Bau-km 0+423 bis 0+738	
Plannummer: 4_HS_U050200_B202_2_0_Hartmannstraße	
Chemnitzer Modell, Stufe 4 Ausbau Chemnitz - Limbach-Oberfrohna Planfeststellungsabschnitt 1	
Vorhabenträger: Verkehrsverbund Mittelsachsen Chemnitz, den 21.12.2023	
Maßnahmenträger: Chemnitzer Verkehrs-AG Chemnitz, den 21.12.2023	
gez. Ronny Grabner I. A. Ronny Grabner Geschäftsbereichleiter Verkehr / Infrastruktur	gez. David Joram Holger Auerbach Geschäftsbereichleiter Technischer Service Betriebsleiter BÖS