

Hartmannstraße
Brückenstraße
Theaterstraße
Falkeplatz


Vorbahenträger:	Maßnahmenträger:
Am Rathaus 2 09111 Chemnitz	Carl-von-Ossietzky-Str. 186 09127 Chemnitz

General-/Fachplaner:	Könnertstraße 31 01067 Dresden	Datum	Zeichen
		bearbeitet	08.12.23
		gezeichnet	08.12.23
		geprüft	08.12.23

FESTSTELLUNGSENTWURF

Unterlage / Blatt-Nr.: 5.1 / 103	Maßstab: 1:500
Theaterstraße	Lagebezug: ETRS 89
Lageplan	Höhenbezug: DHHN 196
Bau-km 0+720 bis 0+988	

Chemnitzer Modell, Stufe 4 Ausbau Chemnitz - Limbach-Oberfronhna Planfeststellungsabschnitt 1		
Vorbahenträger: Zweckverband Verkehrsverbund Mittelsachsen Chemnitz, den 21.12.2023	Maßnahmenträger: Chemnitzer Verkehrs-AG Chemnitz, den 21.12.2023	
gez. Ronny Grabner i.A. Ronny Grabner Geschäftsbereichsleiter Verkehr / Infrastruktur	gez. David Joram i.A. David Joram Geschäftsbereichsleiter Technischer Service	gez. Holger Auerbach i.A. Holger Auerbach Bereichsleiter BCS-Strab

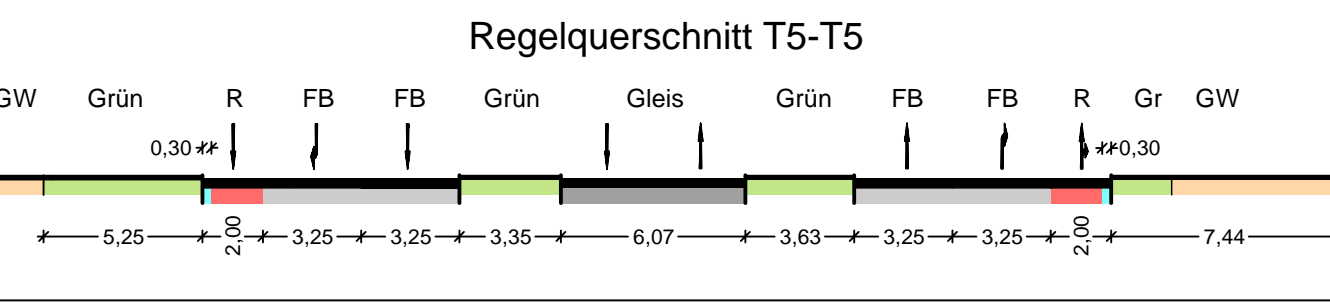

Hinweis zu den Urheberrechten
Herausgeber: Verkehrsverbund Mittelsachsen
Geobasisdaten: Kataster (Stand 2015); © Staatsbetrieb Geobasisinformation und Vermessung Sachsen (GeoSN),
Städtebaukarte (Stand 2015); Städtisches Vermessungsamt Chemnitz
Datenlizenz: <https://www.govdata.de/dl-de/by-2-0>

Für Inhalt und Aktualität der Daten ist der jeweilige Rechteinhaber verantwortlich.
Alle übergebenen Daten unterliegen dem Urheberrecht des Rechteinhabers
und dürfen nur für o.g. Maßnahme genutzt werden. Verarbeitung unter Verwendung
elektronischer Systeme, Vervielfältigung und Verarbeitung nur mit Zustimmung des
Herausgebers. Die Weitergabe der Daten an Dritte ist untersagt, ebenso eine
Nutzung über den vereinbarten Verwendungszweck hinaus. Nach Abschluss der
o.g. Maßnahme ist der übergebene Datenbestand vom Nutzer zu löschen.

Ausdruck von Daten
Beim Ausdruck von Daten ist der obenstehende Hinweis zu den Urheberrechten zu beachten sowie obenstehende
Herausgeber und Rechteinhaber in den Ausdruck aufzunehmen.