

Legende

	Gleiseindeckung Asphalt		Stützmauer neu
	Gleiseindeckung Gleisplatten mit Asphalt		Bord / Bordabsenkung
	Gleiseindeckung Rasen		Befestigungsgrenze
	Gleiseindeckung Schotter		Querneigung
	Gleiseindeckung geprägte Gleisplatte		Baumpflanzung / Fällung
	Gleiseindeckung Pflaster		Fahrgastunterstand
	Fahrbahn		Gelände
	Zufahrt		Radabstellanlage
	Lieferzone / Multifunktionsfläche		Schienenentwässerung
	Radfahrstreifen / Radweg		Gleisentwässerungskette
	Radfahrstreifen geprägte Gleisplatte		Straßenablauf / Seiteneinlauf
	gemeinsamer Geh-/Radweg		Schützrinne
	Gehweg		Entwässerungsbord (KerbDrain)
	Haltestelle		Fahrleitungsmast
	Straßennebenflächen		Fahrleitungsmast mit LSA
	Entwässerungsrinne		Fahrleitungsmast mit ÖB
	Grünfläche, befahrbar		Fahrleitungsmast mit LSA und ÖB
	Nebenanlagen / Gestaltungsfläche		Mast LSA
	Grünfläche		Beleuchtungsmast mit LSA
	Abbruch / Rückbau		Beleuchtungsmast
	Wartungsfläche (Rasengittersteine)		Nr. Fahrleitungsmast
	Dammböschung		Abbruch
	Baumscheiben		Gewässerrandstreifen
	Planung Dritter		Flurstücksnummer/-grenze
	Maßnahmen der VU		Planung Dritter
			Sanierung Sohle

Neigungsbruchpunkt
mit Angabe von
Ausrichtungshaltmesser,
Längsneigung und Abstand
zum nächsten Neigungs-
bruchpunkt


Gradientenbruchpunkt
Gradientenpunkt

Neigungsbruchpunkt
mit Angabe von
Ausrichtungshaltmesser,
Längsneigung und Abstand
zum nächsten Neigungs-
bruchpunkt

Gradientenbruchpunkt
Gradientenpunkt

Neigungsbruchpunkt
mit Angabe von
Ausrichtungshaltmesser,
Längsneigung und Abstand
zum nächsten Neigungs-
bruchpunkt

Gradientenbruchpunkt
Gradientenpunkt

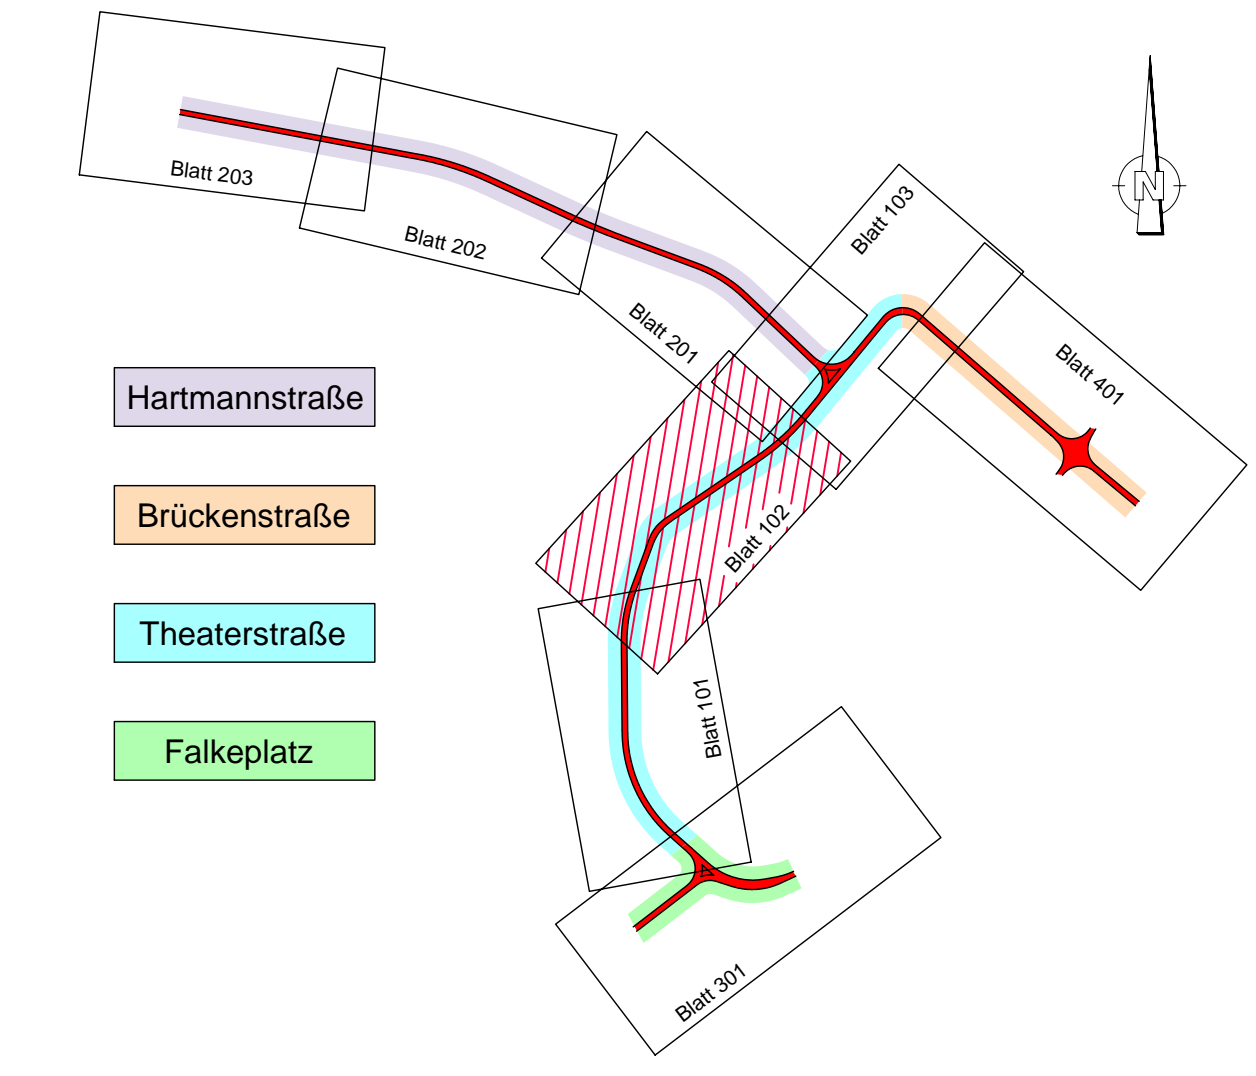

Nr.	Art der Änderung	Datum	Zeichen

Vorhabenträger: 	Maßnahmenträger:
Am Rathaus 2 09111 Chemnitz	Carl-von-Ossietzky-Str. 186 09127 Chemnitz

General-/Fachplaner: 	Könnertstraße 31 01067 Dresden	bearbeitet 08.12.23 EL	Datum 08.12.23	Zeichen Ko
		gezeichnet 08.12.23 gez. Ug		

FESTSTELLUNGSENTWURF

Unterlage / Blatt-Nr.: Theaterstraße Lageplan Bau-km 0+370 bis 0+720 Plannummer: 4_TS_U050100_B102_2_0_Theaterstraße	Maßstab: 1:500 Lagebezug: ETRS 89 Höhenbezug: DHHN 2016
Chemnitzer Modell, Stufe 4 Ausbau Chemnitz - Limbach-Oberfrohna Planfeststellungsabschnitt 1	
Vorhabenträger: Zweckverband Verkehrsverbund Mittelsachsen Chemnitz, den 21.12.2023	Maßnahmenträger: Chemnitz Verkehrs-AG Chemnitz, den 21.12.2023
gez. Ronny Grabner L.A. Ronny Grabner Geschäftsbereichsteilnehmer / Infrastruktur	gez. David Joram Holger Auerbach Geschäftsbereichsteilnehmer Technischer Service Betriebsleiter BOS

Hinweis zu den Urheberrechten
Herausgeber: Verkehrsverbund Mittelsachsen
Geobasisdaten: Kataster (Stand 2015); © Staatsbetrieb Geobasisinformation und Vermessung Sachsen (GeoSN), Stadtgrundkarte (Stand 2015); Städtisches Vermessungsamt Chemnitz
Datenlizenz: <https://www.govdata.de/dl-de/by-2-0>

Für Inhalt und Aktualität der Daten ist der jeweilige Rechteinhaber verantwortlich. Alle übergebenen Daten unterliegen dem Urheberrecht des Rechteinhabers und dürfen nur für o.g. Maßnahme genutzt werden. Verarbeitung unter Verwendung elektronischer Systeme, Vervielfältigung und Verarbeitung nur mit Zustimmung des Herausgebers. Die Weitergabe der Daten an Dritte ist untersagt, ebenso eine Nutzung über den vereinbarten Verwendungszweck hinaus. Nach Abschluss der o.g. Maßnahme ist der übergebene Datenbestand vom Nutzer zu löschen.

Ausdruck von Daten
Beim Ausdruck von Daten ist der obenstehende Hinweis zu den Urheberrechten zu beachten sowie obenstehende Herausgeber und Rechteinhaber in den Ausdruck aufzunehmen.