
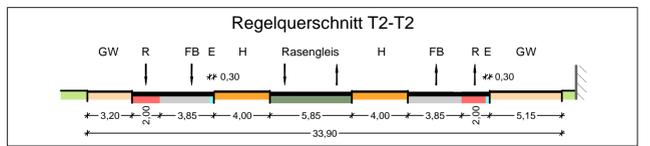
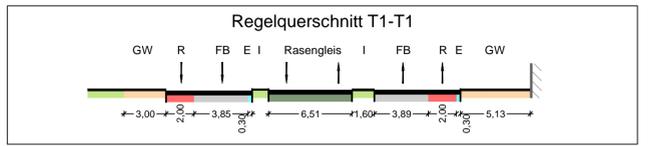


Legende

	Gleiseindeckung Asphalt		Stützmauer neu
	Gleiseindeckung Gleisplatten mit Asphalt		Bord / Bordabsenkung
	Gleiseindeckung Rasen		Befestigungsgrenze
	Gleiseindeckung Schotter		Querneigung
	Gleiseindeckung geprägte Gleisplatte		Baumpflanzung / Fällung
	Gleiseindeckung Pflaster		Fahrgastunterstand
	Fahrbahn		Geländer
	Fahrbahn Bushaltestelle		Radabstellanlage
	Zufahrt		Schienenentwässerung
	Lieferzone / Multifunktionsfläche		Gleisentwässerungskette
	Radfahrstreifen / Radweg		Straßenablauf / Seiteneinlauf
	Radfahrstreifen geprägte Gleisplatte		Schlitzzirne
	gemeinsamer Geh-/Radweg		Entwässerungsbord (Kerb/Drain)
	Gehweg		Fahrleitungsmast
	Haltestelle		Fahrleitungsmast mit LSA
	Straßennebenflächen		Fahrleitungsmast mit ÖB
	Entwässerungsrinne		Fahrleitungsmast mit LSA und ÖB
	Grünfläche, befahrbar		Mast LSA
	Nebenanlagen / Gestaltungsfläche		Beleuchtungsmast mit LSA
	Grünfläche		Beleuchtungsmast
	Abbruch / Rückbau		Nr. Z114
	Wartungsfläche (Rasengittersteine)		Abbruch
	Dammböschung		Gewässerrandstreifen
	Baumscheiben		Flurstücksnummer/-grenze
	Planung Dritter		Planung Dritter
	Maßnahmen der VU		Sanierung Sohle

H = 20 000 m
 -2,000 ‰ 432,50 m 1,821 ‰ 789,22 m
 -2,000 ‰ 432,50 m 1,821 ‰ 789,22 m
 gilt für Gleisanlagen gilt für Straße

Neigungsbrechpunkt mit Angabe von Ausrichtung, Halbmesser, Längsneigung und Abstand zum nächsten Neigungsbrechpunkt
 Gradientenhochpunkt
 Gradiententiefpunkt

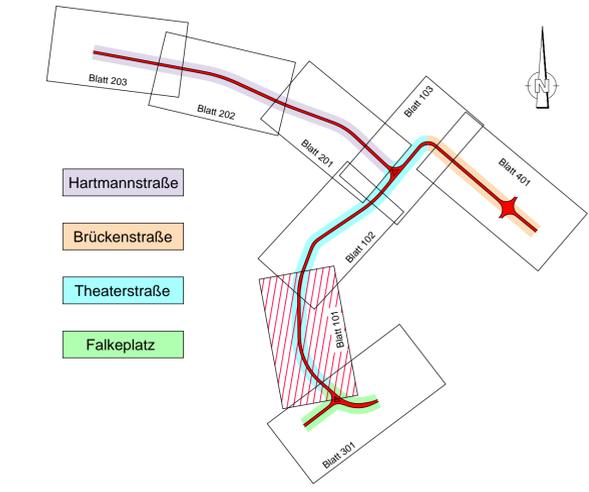

Hinweis zu den Urheberrechten
 Herausgeber: Verkehrsverbund Mittelsachsen
 Geobasisdaten: Kataster (Stand 2015); © Staatsbetrieb Geobasisinformation und Vermessung Sachsen (GeoSN), Stadtgrundkarte (Stand 2015); Städtisches Vermessungsamt Chemnitz
 Datenlizenz: <https://www.govdata.de/dl-de/by-2-0>

Für Inhalt und Aktualität der Daten ist der jeweilige Rechteinhaber verantwortlich. Alle übergebenen Daten unterliegen dem Urheberrecht des Rechteinhabers und dürfen nur für o.g. Maßnahme genutzt werden. Verarbeitung unter Verwendung elektronischer Systeme, Vervielfältigung und Verarbeitung nur mit Zustimmung des Herausgebers. Die Weitergabe der Daten an Dritte ist untersagt, ebenso eine Nutzung über den vereinbarten Verwendungszweck hinaus. Nach Abschluss der o.g. Maßnahme ist der übergebene Datenbestand vom Nutzer zu löschen.

Ausdruck von Daten
 Beim Ausdruck von Daten ist der obenstehende Hinweis zu den Urheberrechten zu beachten sowie obenstehende Herausgeber und Rechteinhaber in den Ausdruck aufzunehmen.

Nr.	Art der Änderung	Datum	Zeichen

Vorhabenträger: **VMS** Verkehrsverbund Mittelsachsen
 Am Rathaus 2, 09111 Chemnitz

Maßnahmeträger: **CVAG** Carl-von-Ossietzky-Str. 186, 09127 Chemnitz

General-Fachplaner:	Datum	Zeichen
VCDB VerkehrsConsult Dresden-Berlin GmbH	08.12.23	EL
Könnertstraße 31, 01067 Dresden	gezeichnet 08.12.23	Ko
	geprüft 08.12.23	gez. Ug

FESTSTELLUNGSENTWURF

Unterlage / Blatt-Nr.: 5.1 / 101	Maßstab: 1:500
Theaterstraße Lageplan	Lagebezug: ETRS 89
Bau-km 0+057 bis 0+370	Höhenbezug: DHHN 2016
Plannummer: 4_TS_U050100_B101_2_0_Theaterstraße	

Chemnitzer Modell, Stufe 4 Ausbau Chemnitz - Limbach-Oberfrohna Planfeststellungsabschnitt 1

Vorhabenträger: Zweckverband Verkehrsverbund Mittelsachsen Chemnitz, den 21.12.2023	Maßnahmeträger: Chemnitzer Verkehrs-AG Chemnitz, den 21.12.2023
gez. Ronny Grabner gpa, David Joram Geschäftsbereichleiter Verkehr / Infrastruktur	gez. David Joram Holger Auerbach Geschäftsbereichleiter Technischer Service Betriebsleiter BOS/BS

--	--