



- Zeichenerklärung**
Pegeltabellen / RLS 90 - Symbole
- ① Fassadenpunkt
 - ② Konflikt-Fassadenpunkt
 - Fassade mit Grenzwertüberschreitung
 - Stockwerke mit Beurteilungspegel Tag/Nacht in dB(A)
 - Hauptgebäude
 - Nebengebäude
 - Schienenachse

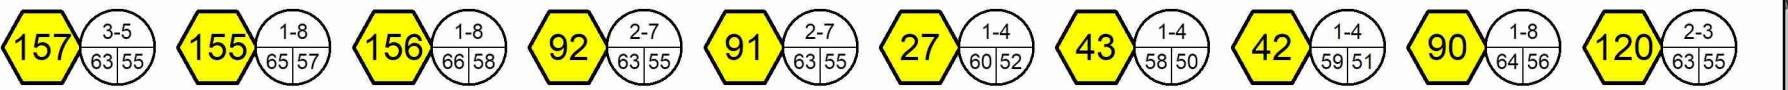

Nr.	Art der Änderung	Datum	Zeichen

Vorhabenträger:		Maßnahmeträger:	
	Am Rathaus 2 09111 Chemnitz		Carl-von-Ossietzky-Str. 186 09127 Chemnitz

General-/Fachplaner:			Datum	Zeichen
	Alte Dresdner Straße 54 01108 Dresden	bearbeitet	08.12.23	Wiedemann
		gezeichnet	08.12.23	Wiedemann
		geprüft	08.12.23	gez. L. Wie.

FESTSTELLUNGSENTWURF

Unterlage / Blatt-Nr.: 7 / 2	Maßstab: 1 : 2000
Lageplan der Immissionsschutzmaßnahmen Süd	Lagebezug: ETRS 89
	Höhenbezug: DHHN 2016

Plannummer: 4_00_U070000_B002_2_0

Chemnitzer Modell, Stufe 4

Ausbau Chemnitz - Limbach-Oberfrohna

Planfeststellungsabschnitt 1

Vorhabenträger: Zweckverband Verkehrsverbund Mittelsachsen Chemnitz, den 21.12.2023	Maßnahmeträger: Chemnitzer Verkehrs-AG Chemnitz, den 21.12.2023
gez. Ronny Grabner	gez. David Joram
gez. Holger Auerbach	
<hr/> <small>i. A. Ronny Grabner Geschäftsbereichsleiter Verkehr / Infrastruktur</small>	<hr/> <small>ppa. David Joram Geschäftsbereichsleiter Technischer Service</small>
	<hr/> <small>Holger Auerbach Bereichsleiter BGS/ab</small>