


Hinweis zu den Urheberrechten  
Herausgeber: Verkehrsverbund Mittelsachsen  
Geobasisdaten: Kataster (Stand 2015); © Staatsbetrieb Geobasisinformation und Vermessung Sachsen (GeoSN)  
Stadtgrundkarte (Stand 2015); Städtisches Vermessungsamt Chemnitz  
Datenlizenz: https://www.govdata.de/dl-de/by-2-0

Für Inhalt und Aktualität der Daten ist der jeweilige Rechteinhaber verantwortlich.  
Alle übergebenen Daten unterliegen dem Urheberrecht des Rechteinhabers und dürfen nur für o.g. Maßnahme genutzt werden. Verarbeitung unter Verwendung elektronischer Systeme, Vervielfältigung und Verarbeitung nur mit Zustimmung des Herausgebers. Die Weitergabe der Daten an Dritte ist untersagt, ebenso eine Nutzung über den vereinbarten Verwendungszweck hinaus. Nach Abschluss der o.g. Maßnahme ist der übergebene Datenbestand vom Nutzer zu löschen.

Ausdruck von Daten  
Beim Ausdruck von Daten ist der obenstehende Hinweis zu den Urheberrechten zu beachten sowie obenstehende Herausgeber und Rechteinhaber in den Ausdruck aufzunehmen.

Hinweis zur Lageplangrundlage  
Der Lageplan der Verkehrsanlage dient hier nur zur Information, die gültigen Daten sind der Unterlage 5 zu entnehmen.

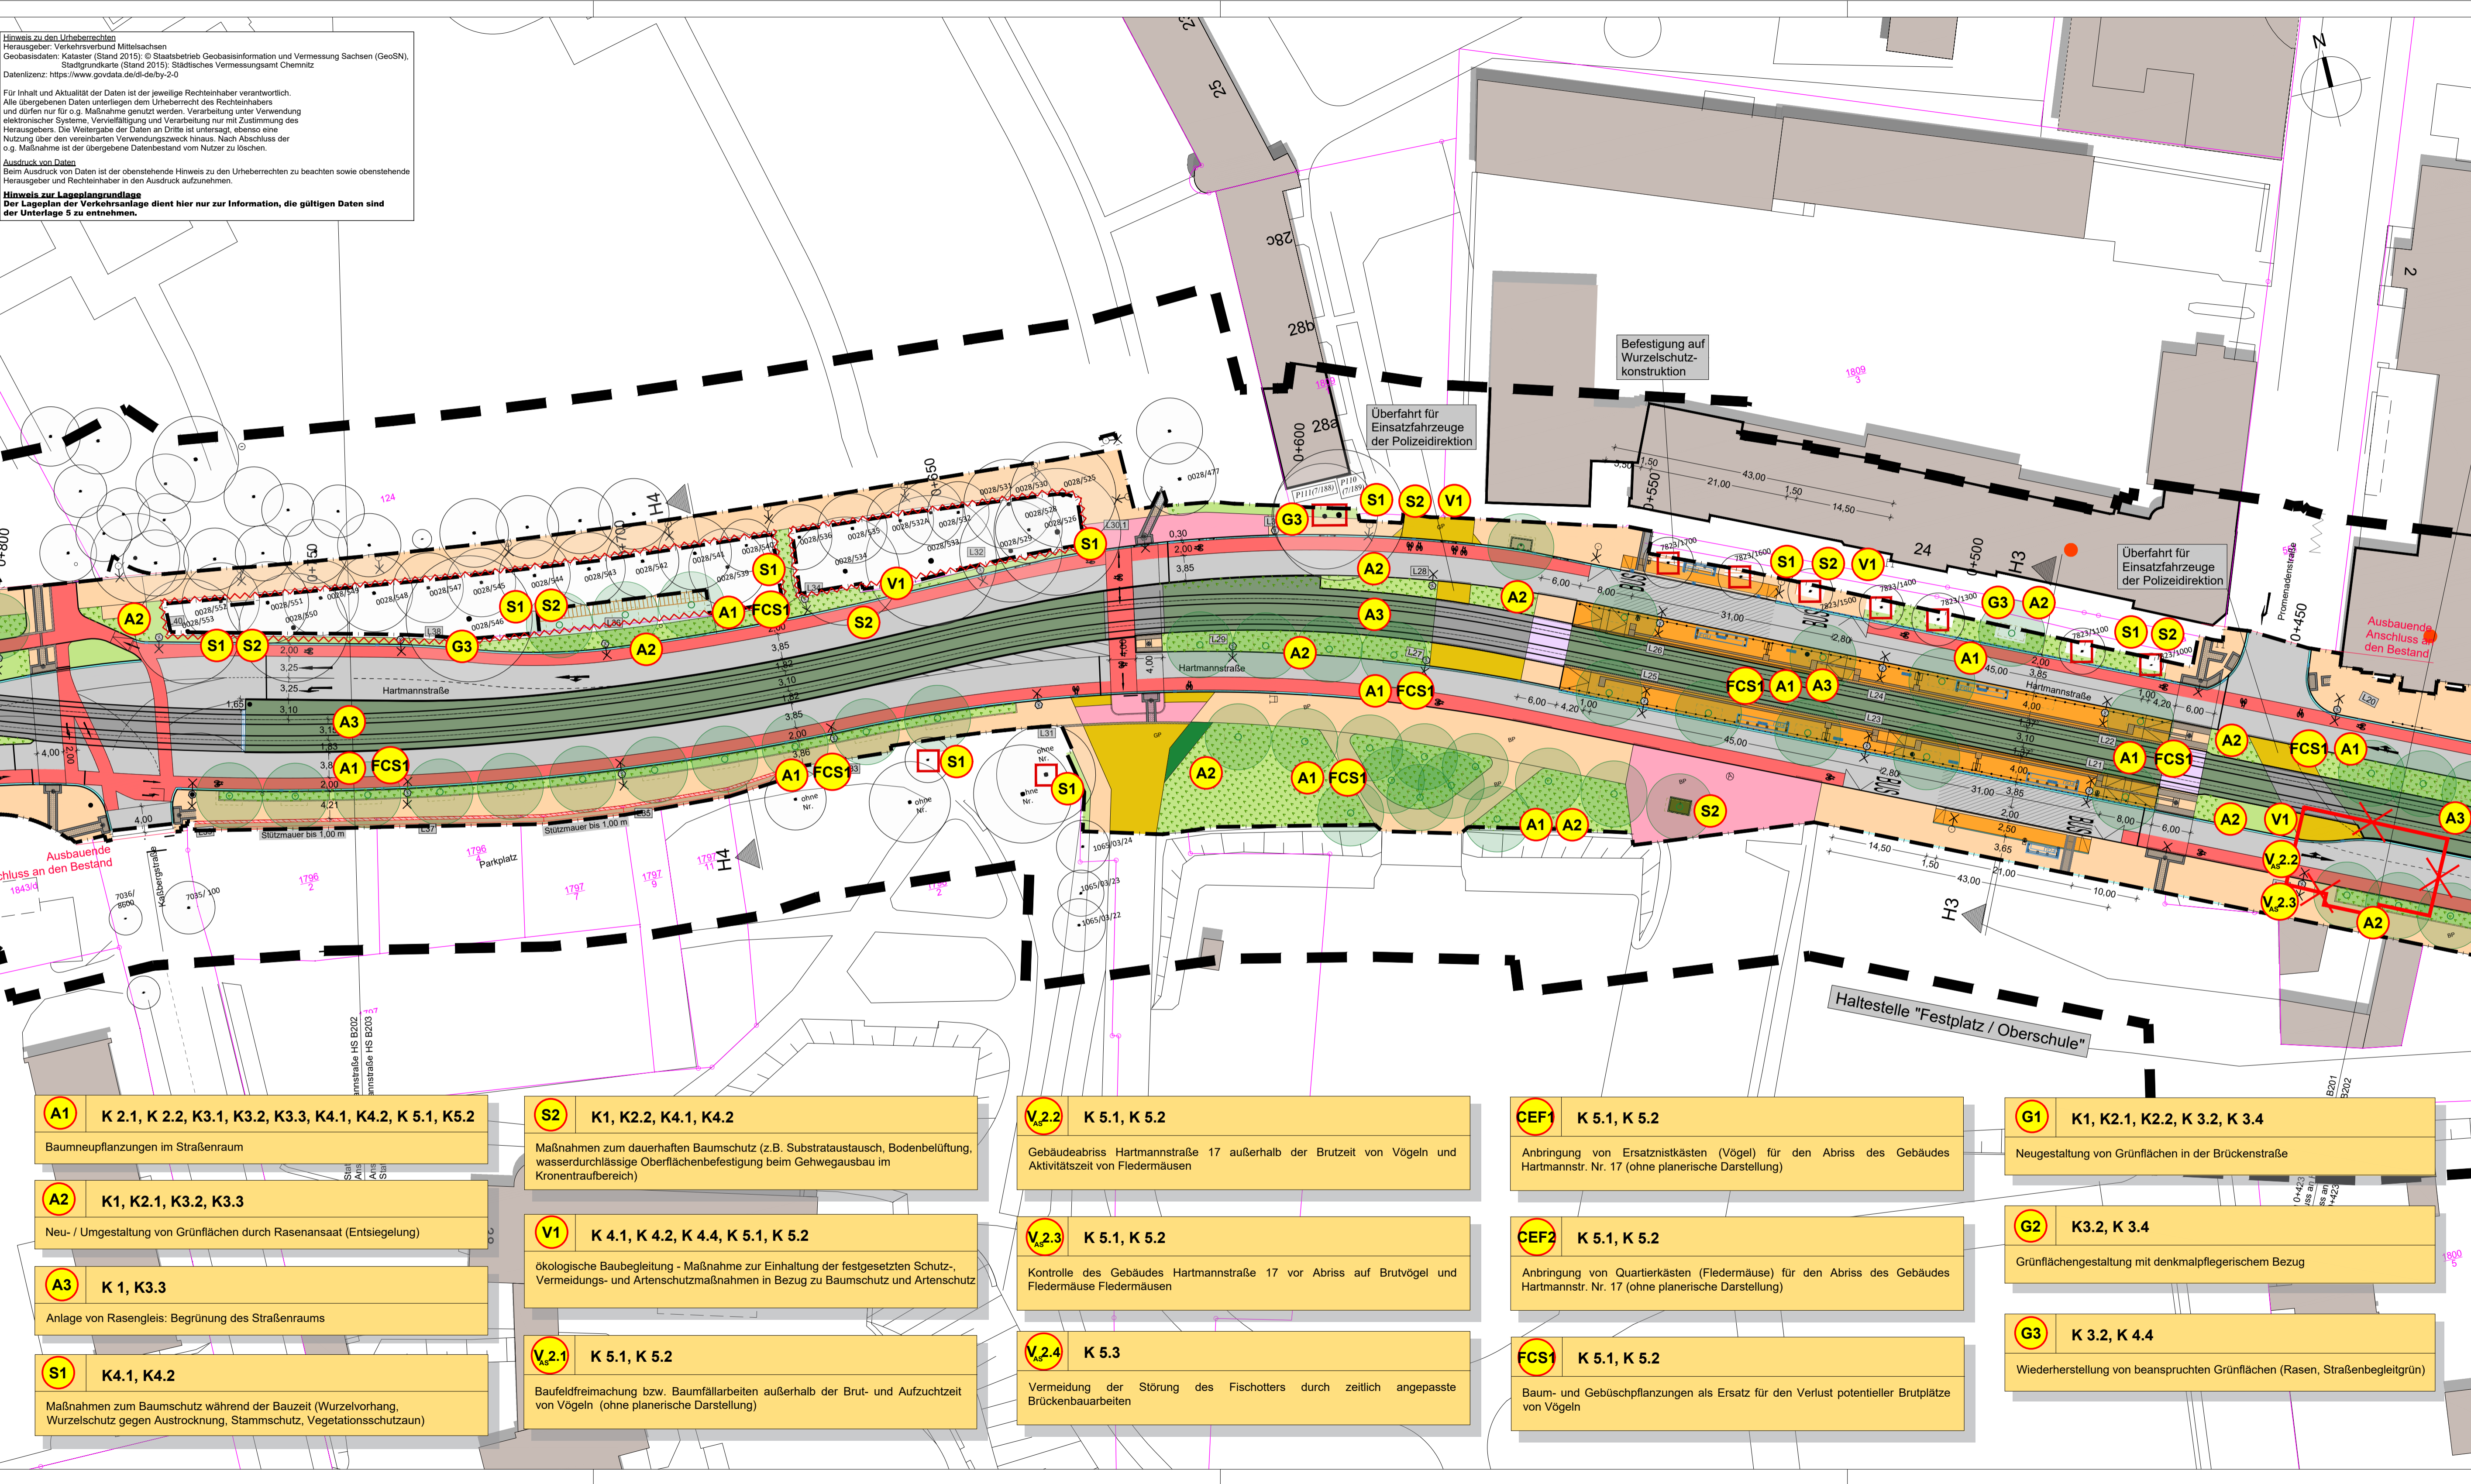

LEGENDE

MASSNAHMEN

- Ausgleichsmaßnahmen
- Baumneupflanzungen (Maßnahme A1):
- Baumneupflanzung Bereich Anlagengrün, schematische Darstellung der Baumgröße (i.H.M. 4 m x 2 m, mind. 12 m³)
  - Baumneupflanzung mit offener Baumscheibe/wassergebundene Decke
  - Baumneupflanzung mit begehbarer Baumscheibe im Haltestellenbereich (Befestigung mit Unterflursystem 4 m x mind. 1,5 m und begehbarem Oberflächenrost)
- Begrünung nach Entsiegelung (Maßnahme A2)
- besonderer Bahnkörper mit Rasengleis (Maßnahme A3)

Baumschutzmaßnahmen (Maßnahmen S1 und S2)

- Ortfester Vegetationsschutzzaun bzw. ortsfestes Geviert während der Bauzeit
- Stammschutz und Schutz des Wurzelbereiches bei Einzelbäumen (soweit möglich in einem Abstand vom Stamm entsprechend Wurzelbereich / Kronentraufe + 1,50 m anbringen) während der Bauzeit
- Einsatz wurzelschonender Bauweisen und erhaltender Maßnahmen im Bereich der Kronentraufe (Maßnahmen S1 und S2)

Gestaltungsmaßnahmen

- Neugestaltung Grünflächen Brückentaße (Klimakissen) (Maßnahme G1)
- Grünflächengestaltung/Wiederherstellung mit denkmalpflegerischem Bezug (Maßnahme G2)
- Wiederbegrünung mit Rasen/Grünfläche nach bauzeitl. Inanspruchnahme (Maßnahme G3)

PLANUNG

- Verkehrsfläche
- Besonderer Bahn-/Gleiskörper, befestigt
- Bahn-/Gleiskörper, Rasengleis
- Haltestellenbereich
- Gleiskörper, Gleiseindeckung, befestigt, untersch. Oberflächenbefestigung
- Gleiskörper, Gleiseindeckung Schotter
- Einfahrten
- Radfahrstreifen/Radweg
- Gehweg
- Gemeinsamer Geh- und Radweg
- Straßennebenflächen
- straßenbegleitende Grünfläche/Rasen
- Abbruch Gebäude
- Entwässerungsrinnen
- Fahrleitungsmast/Öffentl. Beleuchtung, tws. kombiniert

BESTAND

- Gebäude
- Kulturdenkmal Sachgesamtheit / Gartendenkmal (mit Bezeichnung)

BÄUME

- Laubbaum (Bestand) mit Nummerierung, Standort eingemessen  
Straßenbaum/Anlagenbaum
- Laubbaum (Bestand) mit Nummerierung, Standort eingemessen  
Privatgrundstück
- Nadelbaum (Bestand) mit Nummerierung, Standort eingemessen

NACHRICHTLICHE ÜBERNAHME

- Flurstücksgrenzen/-nummern

SONSTIGES

- Grenze des Untersuchungsgebietes
- Baugrenze Verkehrsplanung mit Baumfällungen auf Straßennebenflächen (ohne Planung Dritter)

Maßnahmen-Nr.	Bezug zur fortlaufenden Konfliktnummer
S1	K 4.1
Baumschutzmaßnahmen	
Erläuterung der Maßnahme	
S = Schutzmaßnahme V <sub>AS</sub> = Vermeidungsmaßnahme (für den Artenschutz) CEF = Maßnahme zur dauerhaften Sicherung der ökologischen Funktion FCS = Maßnahme zur Gewährleistung eines günstigen Erhaltungszustandes A = Ausgleichsmaßnahme E = Ersatzmaßnahme G = Gestaltungsmaßnahme	

Vorhabensträger:		Maßnahmensträger:	
Generalplaner:		Fachplaner:	
An Rathaus 2 09111 Chemnitz		Wasstraße 8, 01219 Dresden Tel.: 0351/877340, Fax: 0351/8773466 e-mail: info@buero-grohmann.de	
Könneritzstraße 31 01067 Dresden		bearbeitet 08.12.23 gezeichnet 08.12.23 geprüft 08.12.23	
Datum		Zeichen	
08.12.23		Mit/Röd	
08.12.23		gez. Grohmann	

FESTSTELLUNGSENTWURF

Unterlage / Blatt-Nr.: 9.2.2 /202 Landschaftspflegerischer Begleitplan Maßnahmenplan Straße: Hartmannstraße (H5202) Bau-km 0+423 - 0+738 Plannummer: 4_HS_U090202_B202_2_0	Maßstab: 1:500 Lagebezug: ETRS 89 Höhenbezug: DHHN 2016
Chemnitzer Modell, Stufe 4 Ausbau Chemnitz - Limbach-Oberfrohna Planfeststellungsabschnitt 1	
Vorhabensträger: Zweckverband Verkehrsverbund Mittelsachsen Chemnitz, den 21.12.2023	Maßnahmensträger: Chemnitzer Verkehrs-AG Chemnitz, den 21.12.2023
gez. Ronny Grabner i.A. Ronny Grabner Geschäftsbereichleiter Verkehr / Infrastruktur	gez. David Joram gez. Holger Auerbach i.A. David Joram Geschäftsbereichleiter Technischer Service Betriebsleiter BOS/ab