

LEGENDE

MASSNAHMEN

- Ausgleichsmaßnahmen**
Baumneupflanzungen (Maßnahme A1):
- Baumneupflanzung Bereich Anlagengrün, schematische Darstellung der Baumgröße (i.M. 4 m x 2 m, mind. 12 m³)
- Baumneupflanzung mit offener Baumscheibe/wassergebundene Decke
- Baumneupflanzung mit begehbarer Baumscheibe im Haltestellenbereich (Befestigung mit Unterflursystem 4 m x mind. 1,5 m und begehbarer Oberflächenrost)
Begrünung nach Entsigelung (Maßnahme A2)
besonderer Bahnkörper mit Rasengleis (Maßnahme A3)
- Baumschutzmaßnahmen (Maßnahmen S1 und S2)**
Ortfester Vegetationsschutzzaun bzw. ortsfestes Geviert während der Bauzeit
Stammsschutz und Schutz des Wurzelbereiches bei Einzelbäumen (soweit möglich in einem Abstand vom Stamm entsprechend Wurzelbereich / Kronentraufe + 1,50 m anbringen) während der Bauzeit
Einsatz wurzelschonender Bauweisen und erhaltender Maßnahmen im Bereich der Kronentraufe (Maßnahme S1 und S2)
- Gestaltungsmaßnahmen**
Neugestaltung Grünflächen Brückenstraße (Klimakissen) (Maßnahme G1)
Grünflächengestaltung/Wiederherstellung mit denkmalpflegerischem Bezug (Maßnahme G2)
Wiederbegrünung mit Rasen/Grünfläche nach bauzeitl. Inanspruchnahme (Maßnahme G3)

PLANUNG

- Verkehrsfläche
Besonderer Bahn-/Gleiskörper, befestigt
Bahn-/Gleiskörper, Rasengleis
Haltestellenbereich
Gleiskörper, Gleiseindeckung, befestigt, untersch. Oberflächenbefestigung
Gleiskörper, Gleiseindeckung Schotter
Einfahrten
Radfahrstreifen/Radweg
- Gehweg
Gemeinsamer Geh- und Radweg
Straßennebenflächen
straßenbegleitende Grünfläche/Rasen
Abbruch Gebäude
Entwässerungsrinnen
Fahrtleitungsmast/Öffentl. Beleuchtung, tws. kombiniert

BESTAND

- Gebäude
Kulturdenkmal
Sachgesamtheit / Gartendenkmal (mit Bezeichnung)

BÄUME


- Laubbaum (Bestand) mit Nummerierung, Standort eingemessen
Straßenbaum/Anlagenbaum
Laubbaum (Bestand) mit Nummerierung, Standort eingemessen
Privatgrundstück
Nadelbaum (Bestand) mit Nummerierung, Standort eingemessen

NACHRICHTLICHE ÜBERNAHME

- Flurstücksgrenzen-nummern

SONSTIGES

- Grenze des Untersuchungsgebietes
Baugrenze Verkehrsplanung mit Baumfällungen auf Straßennebenflächen (ohne Planung Dritter)

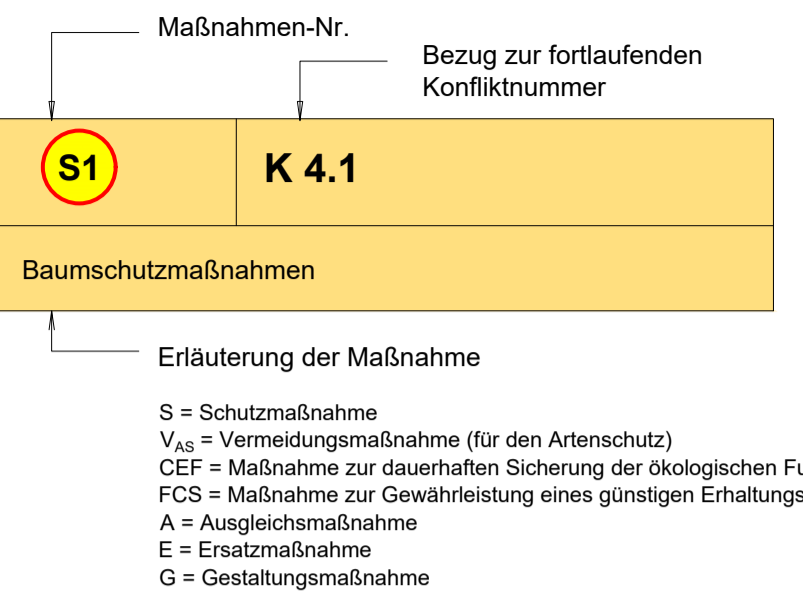

| | | | |
|--|------------------|---------------|---------|
| Nr. | Art der Änderung | Datum | Zeichen |
| Vorhabenträger: VMS VERKEHRSVERBUND MITTELSACHSEN | | | |
| Maßnahmenträger: CVAG Carl-von-Ossietzky-Str. 186 09127 Chemnitz | | | |
| Generalplaner: VCDB VerkehrsConsult Könneritzstraße 31 01067 Dresden | | | |
| Fachplaner: Landschaftsarchitektur-Büro Grohmann Wassastraße 8, 01219 Dresden Tel.: 0351/877340, Fax: 0351/8773466 e-mail: info@buero-grohmann.de | | | |
| bearbeitet | 08.12.23 | Mit/Rod | |
| gezeichnet | 08.12.23 | Mit/Rod | |
| geprüft | 08.12.23 | gez. Grohmann | |

FESTSTELLUNGSENTWURF

| | |
|---|---|
| Unterlage / Blatt-Nr.: 9.2.4 /01 Landschaftsplan Maßnahmenplan Straße: Brückenstraße (BS 401) Bau-km 0+988 - 1+347 Plannummer: 4_BS_U090204_B401_2_0 | Maßstab: 1:500 Lagebezug: ETRS 89 Höhenbezug: DHN 2016 |
| Chemnitz Modell, Stufe 4 Ausbau Chemnitz - Limbach-Oberfrohna Planfeststellungsabschnitt 1 | |
| Vorhabenträger: Zweckverband Verkehrsverbund Mittelsachsen Chemnitz, den 21.12.2023 | Maßnahmenträger: Chemnitz Verkehrs-AG Chemnitz, den 21.12.2023 |
| gez. Ronny Grabner Geschäftsbereichleiter Verkehr / Infrastruktur | gez. David Joram Geschäftsbereichleiter Technischer Service |
| | gez. Holger Auerbach Bereichleiter BGS/BS |

Hinweis zu den Urheberrechten
Herausgeber: Verkehrsverbund Mittelsachsen
Geobasisdaten: Kataster (Stand 2015) © Staatsbetrieb Geobasisinformation und Vermessung Sachsen (GeoSN), Stadtgrundkarte (Stand 2015) © Staatliches Vermessungsamt Chemnitz
Datenlizenz: <https://www.govdata.de/dl-deby-2-0>
Für Inhalt und Aktualität der Daten ist der jeweilige Rechteinhaber verantwortlich.
Alle übergebenen Daten unterliegen dem Urheberrecht des Rechteinhabers und dürfen nur für o.g. Maßnahme genutzt werden. Verarbeitung unter Verwendung elektronischer Systeme, Vervielfältigung und Verbreitung nur mit Zustimmung des Herausgebers. Die Weitergabe der Daten ist untersagt, ebenso eine Nutzung über den vereinbarten Verwendungszweck hinaus. Nach Abschluss der o.g. Maßnahme ist der übergebene Datenbestand vom Nutzer zu löschen.
Ausdruck von Daten
Beim Ausdruck von Daten ist der obenstehende Hinweis zu beachten sowie obenstehende Herausgeber und Rechteinhaber in den Ausdruck aufzunehmen.
Hinweis zur Lageplangrundlage
Der Lageplan der Verkehrsanlage dient hier nur zur Information, die gültigen Daten sind der Unterlage 5 zu entnehmen.