


Hinweis zu den Urheberrechten
Herausgeber: Verkehrsverbund Mittelsachsen
Geobasisdaten: Kataster (Stand 2015); © Staatsbetrieb Geobasisinformation und Vermessung Sachsen (GeoSN),
Stadtgrundkarte (Stand 2015); Städtisches Vermessungsamt Chemnitz
Datenlizenz: https://www.govdata.de/dl-deu/2-0
Für Inhalt und Aktualität der Daten ist der jeweilige Rechteinhaber verantwortlich.
Alle übergebenen Daten unterliegen dem Urheberrecht des Rechteinhabers
und dürfen nur für o.g. Maßnahme genutzt werden. Verarbeitung unter Verwendung
elektronischer Systeme, Vervielfältigung und Verarbeitung nur mit Zustimmung des
Herausgebers. Die Weitergabe der Daten an Dritte ist untersagt, ebenso eine
Nutzung über den vereinbarten Verwendungszweck hinaus. Nach Abschluss der
o.g. Maßnahme ist der übergebene Datenbestand vom Nutzer zu löschen.
Ausdruck von Daten
Beim Ausdruck von Daten ist der obenstehende Hinweis zu den Urheberrechten zu beachten sowie obenstehende
Herausgeber und Rechteinhaber in den Ausdruck aufzunehmen.
Hinweis zur Lageplanrundlage
Der Lageplan der Verkehrsanlage dient hier nur zur Information, die gültigen Daten sind
der Unterlage 5 zu entnehmen.

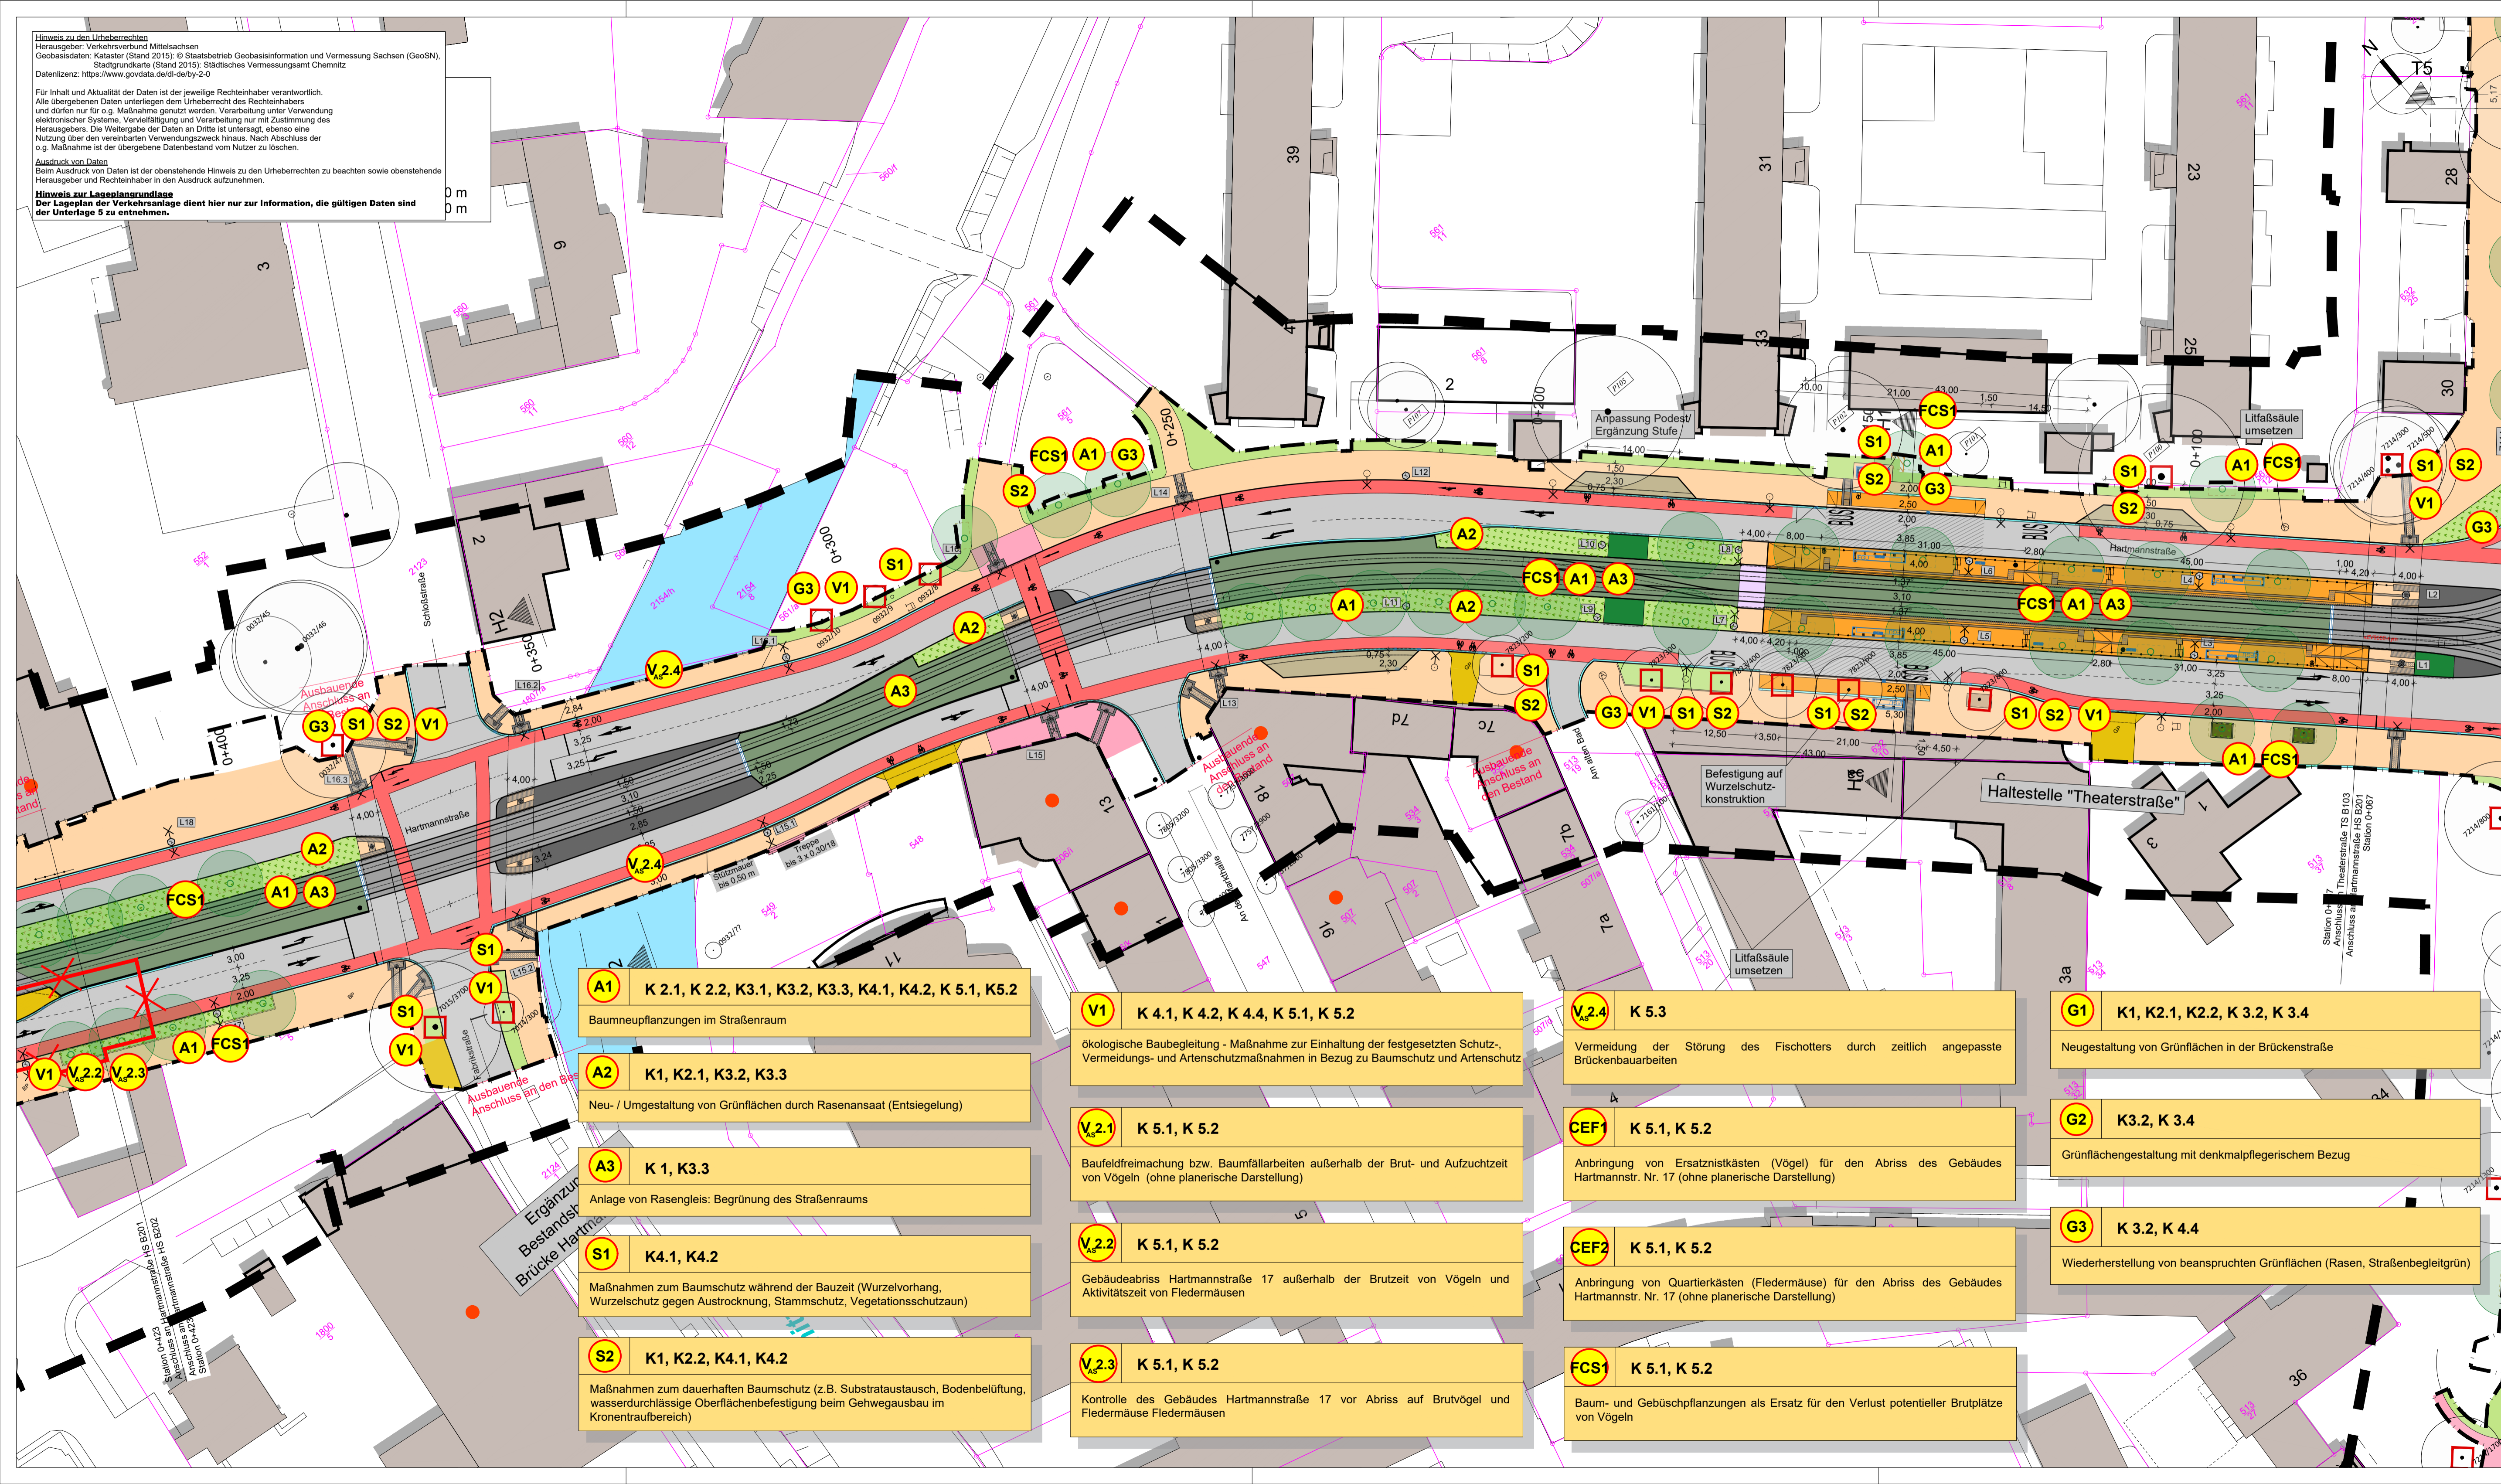

LEGENDE

MASSNAHMEN

Ausgleichsmaßnahmen

- Baumneupflanzungen (Maßnahme A1):
 - Baumneupflanzung Bereich Anlagengrün,
 - schematische Darstellung der Baumgrube (i.H. 4 m x 2 m, mind. 12 m³)
- Baumneupflanzung mit offener Baumscheibe/wassergebundene Decke
- Baumneupflanzung mit begehbarer Baumscheibe im Haltestellenbereich (Befestigung mit Unterflursystem 4 m x mind. 1,5 m und begehbarem Oberflächenrost)
- Begrünung nach Entsiegelung (Maßnahme A2)
- besonderer Bahnkörper mit Rasengleis (Maßnahme A3)

Baumschutzmaßnahmen (Maßnahmen S1 und S2)

- Ortfester Vegetationsschutzzaun bzw. ortsfestes Geviert während der Bauzeit
- Stammschutz und Schutz des Wurzelbereiches bei Einzelbäumen (soweit möglich in einem Abstand vom Stamm entsprechend Wurzelbereich / Kronentraufe + 1,50 m anbringen) während der Bauzeit
- Einsatz wurzelschonender Bauweisen und erhaltender Maßnahmen im Bereich der Kronentraufe (Maßnahme S1 und S2)

Gestaltungsmaßnahmen

- Neugestaltung Grünflächen Brückenstraße (Klimakissen) (Maßnahme G1)
- Grünflächengestaltung/Wiederherstellung mit denkmalpflegerischem Bezug (Maßnahme G2)
- Wiederbegrünung mit Rasen/Grünfläche nach bauzeitl. Inanspruchnahme (Maßnahme G3)

PLANUNG

- Verkehrsfläche
- Besonderer Bahn-/Gleiskörper, befestigt
- Bahn-/Gleiskörper, Rasengleis
- Haltestellenbereich
- Gleiskörper, Gleiseindeckung, befestigt, untersch. Oberflächenbefestigung
- Gleiskörper, Gleiseindeckung Schotter
- Einfahrten
- Radfahrstreifen/Radweg
- Gehweg
- Gemeinsamer Geh- und Radweg
- Straßennebenflächen
- straßenbegleitende Grünfläche/Rasen
- Abbruch Gebäude
- Entwässerungsrinnen
- Fahrleitungsmast/Öffentl. Beleuchtung, tws. kombiniert

BESTAND

- Gebäude
- Kulturdenkmal Sachgesamtheit / Gartendenkmal (mit Bezeichnung)

BÄUME

- Laubbaum (Bestand) mit Nummerierung, Standort eingemessen
Straßenbaum/Anlagenbaum
- Laubbaum (Bestand) mit Nummerierung, Standort eingemessen
Privatgrundstück
- Nadelbaum (Bestand) mit Nummerierung, Standort eingemessen

NACHRICHTLICHE ÜBERNAHME

- Flurstücksgrenzen/-nummern

SONSTIGES



- Grenze des Untersuchungsgebietes
- Baugrenze Verkehrsplanung mit Baumfällungen auf Straßennebenflächen (ohne Planung Dritter)

Maßnahmen-Nr.	Bezug zur fortlaufenden Konfliktnummer
S1	K 4.1
Baumschutzmaßnahmen	

Erläuterung der Maßnahme

S = Schutzmaßnahme
V_{AS} = Vermeidungsmaßnahme (für den Artenschutz)
CEF = Maßnahme zur dauerhaften Sicherung der ökologischen Funktion
FCS = Maßnahme zur Gewährleistung eines günstigen Erhaltungszustandes
A = Ausgleichsmaßnahme
E = Ersatzmaßnahme
G = Gestaltungsmaßnahme

Nr.	Art der Änderung	Datum	Zeichen

Vorhabenträger:	Maßnahmeträger:
 Am Rathaus 2 09111 Chemnitz	 Carl-von-Ossietzky-Str. 186 09127 Chemnitz

Generalplaner:	VerkehrsConsult Dresden-Berlin GmbH	Könneritzstraße 31 01067 Dresden
----------------	--	-------------------------------------

Fachplaner:	Landschaftsarchitektur-Büro Grohmann Wasstraße 8, 01219 Dresden Tel.: 0351/877340, Fax: 0351/8773466 e-mail: info@buero-grohmann.de	bearbeitet gezeichnet geprüft	Datum 08.12.23 08.12.23 08.12.23	Zeichen Mit/Röd Mit/Röd gez. Grohmann
-------------	--	-------------------------------------	---	--

FESTSTELLUNGSENTWURF

Unterlage / Blatt-Nr.: 9.2.2 /201 Landschaftspflegerischer Begleitplan Maßnahmenplan Straße: Hartmannstraße (H5201) Bau-km 0+067 - 0+423	Maßstab: 1:500 Lagebezug: ETRS 89 Höhenbezug: DHHN 2016
--	---

Plannummer: 4_HS_U090202_B201_2_0

Chemnitzer Modell, Stufe 4 Ausbau Chemnitz - Limbach-Oberfrohna Planfeststellungsabschnitt 1

Vorhabenträger: Zweckverband Verkehrsverbund Mittelsachsen Chemnitz, den 21.12.2023	Maßnahmeträger: Chemnitzer Verkehrs-AG Chemnitz, den 21.12.2023	
gez. Ronny Grabner i.A. Ronny Grabner Geschäftsbereichsleiter Verkehr / Infrastruktur	gez. David Joram i.A. David Joram Geschäftsbereichsleiter Technischer Service	gez. Holger Auerbach Holger Auerbach Betriebsleiter BOS/ab