


Legende:

| Bestand | Abriss/ Umverlegung | außer Betrieb | Neu | |
|---------|------------------------|---------------|-----|---|
| | | | | ALLGEMEIN - Kabelkanal/Schutzrohr |
| | | | | inetz EIT - Mittelspannung HS |
| | | | | inetz EIT - Mittelspannung MS |
| | | | | inetz EIT - Niederspannung NS |
| | | | | inetz EIT - Leerrohr |
| | | | | inetz EIT - Sicherung Rohrpaket |
| | | | | inetz KN - Kabel |
| | | | | inetz KN - Kabelschutzrohr |
| | | | | inetz GAS - Niederdruck ND |
| | | | | inetz TW - Leitung |
| | | | | inetz FW - Leitung Vorlauf |
| | | | | inetz FW - Leitung Rücklauf |
| | | | | inetz BEL - Kabel |
| | | | | inetz AW - Mischwasserkanal MW |
| | | | | inetz AW - Regenwasserkanal RW |
| | | | | inetz AW - Straßendrainage |
| | | | | inetz AW - Straßentwässerung |
| | | | | CVAG AG - Giesentwässerung |
| | | | | CVAG AG - Kabelschutzrohr |
| | | | | CVAG AG - Weichensteuerung |
| | | | | Stadt Chemnitz - LSA Kabel |
| | | | | RFC - Kabel |
| | | | | RFC - Kabelschutzrohr |
| | | | | MitNetz Strom - Kabel / enviaTel |
| | | | | TeleColumbus - Kabel |
| | | | | Vodafone/Kabel Deutschland - Kabelkanal |
| | | | | Deutsche Telekom - Kabelkanal |
| | | | | 2.9.15 Nummer Regelungsverzeichnis |

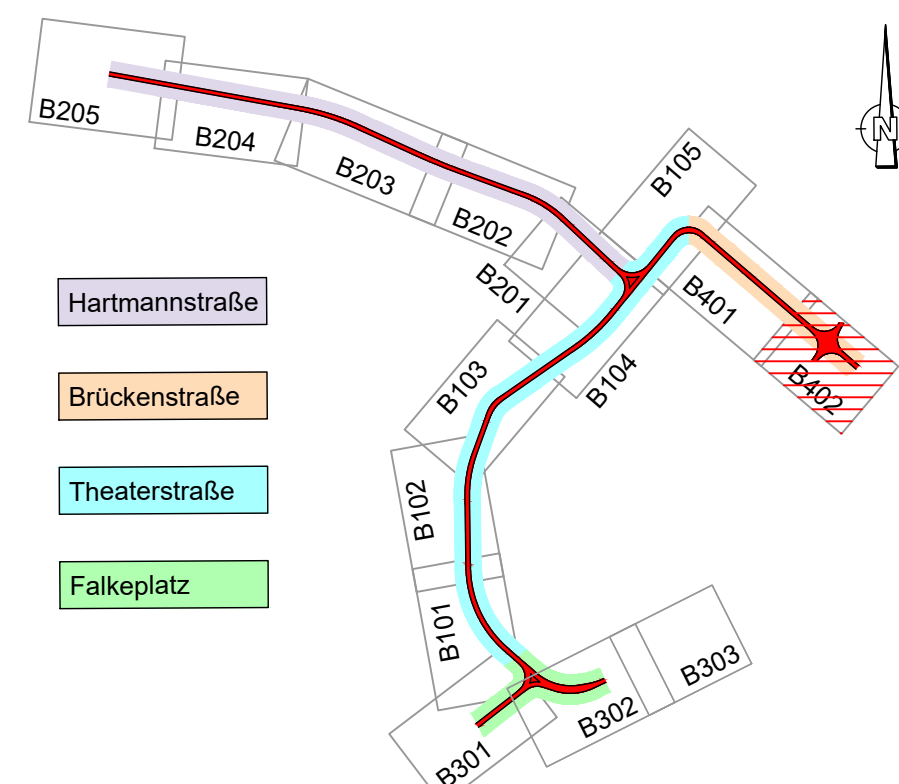

Der vorhandene Leitungsbestand wurde auf der Grundlage von Leitungskarten oder digitalen Daten der Versorgungsbetriebe übernommen. Der Umfang der Eintragung sowie die Lage der einzelnen Medienträger erheben keinen Anspruch auf Vollständigkeit und Genauigkeit. Nebeneinander liegende Leitungen sind in Trassen dargestellt. Die genau Lage ist in den Karten der Versorgungsträger zu entnehmen.

Hinweis zu den Urheberrechten:
Herausgeber: Verkehrsverbund Mittelsachsen
Geobasisdaten: Kataster (Stand 2015), © Staatsbetrieb Geobasisinformation und Vermessung Sachsen (GeoSN), Stadtplanungsamt Chemnitz (Stand 2015), Städtisches Vermessungswesen Chemnitz.
Datenherkunft: https://www.gvdata.de/de/deck-2-0
Für Inhalt und Aktualität der Daten ist der jeweilige Rechteinhaber verantwortlich.
Alle übergebenen Daten unterliegen dem Urheberrecht des Rechteinhabers und dürfen nur für o.g. Maßnahme genutzt werden. Vervielfältigung und Verbreitung elektronischer Systeme, Vervielfältigung und Verbreitung nur mit Zustimmung des Herausgebers. Die Weitergabe der Daten an Dritte ist untersagt, ebenso eine Nutzung über den vereinbarten Verwendungszweck hinaus.
Nach Abschluss der o.g. Maßnahme ist der übergebene Datenbestand vom Nutzer zu löschen.
Ausdruck von Daten:
Beim Ausdruck von Daten ist der obenstehende Hinweis zu den Urheberrechten zu beachten sowie obenstehende Herausgeber und Rechteinhaber in den Ausdruck aufzunehmen.
Hinweis zur Lagerhaltung:
Der Lageplan der Verkehrsanlage dient hier nur zur Information, die gültigen Daten sind der Unterlage 5 zu entnehmen.

| Nr. | Art der Änderung | Datum | Zeichen |
|-----|------------------|-------|---------|
| | | | |
| | | | |
| | | | |

| | |
|--|--|
| Vorbereitender: VMS Verkehrsverbund Mittelsachsen Am Rathaus 2 09111 Chemnitz | Maßnahmesträger: CVAG CHEMNITZER VERKEHRS-AG Carl-von-Ossietzky-Str. 186 09127 Chemnitz |
|--|--|

| | | | |
|--|-------------------------------------|---|--------------------------------|
| General-Fachplaner: VCDB VerkehrsConsult Dresden-Berlin GmbH | Könneritzstraße 31 01067 Dresden | Datum bearbeitet 08.12.23 gezeichnet 08.12.23 geprüft 08.12.23 | Zeichen Pa KI gez. Ug |
|--|-------------------------------------|---|--------------------------------|

FESTSTELLUNGSENTWURF

| | |
|---|---|
| Unterlage / Blatt-Nr.: 16.1.4 / 402 Brückenstraße Koordinierter Leitungsplan Bau-Km 1+190 bis 1+347 Plannummer: 4_BS_U160104_B402_2_0 KLP | Maßstab: 1:250 Lagebezug: ETRS 89 Höhenbezug: DHHN 2016 |
|---|---|

Chemnitz Modell, Stufe 4 Ausbau Chemnitz - Limbach-Oberfrohna Planfeststellungsabschnitt 1

| | | |
|--|---|--|
| Vorbereitender: Verkehrsverbund Mittelsachsen Chemnitz, den 21.12.2023 gez. Ronny Grabner Geschäftsbereichsleiter Verkehr / Infrastruktur | Maßnahmesträger: Chemnitz Verkehrs-AG Chemnitz, den 21.12.2023 gez. David Joram Geschäftsbereichsleiter Technische Service | gez. Holger Auerbach Geschäftsbereichsleiter Bauführung |
|--|---|--|