


Haltestelle "Innere Klosterstraße"

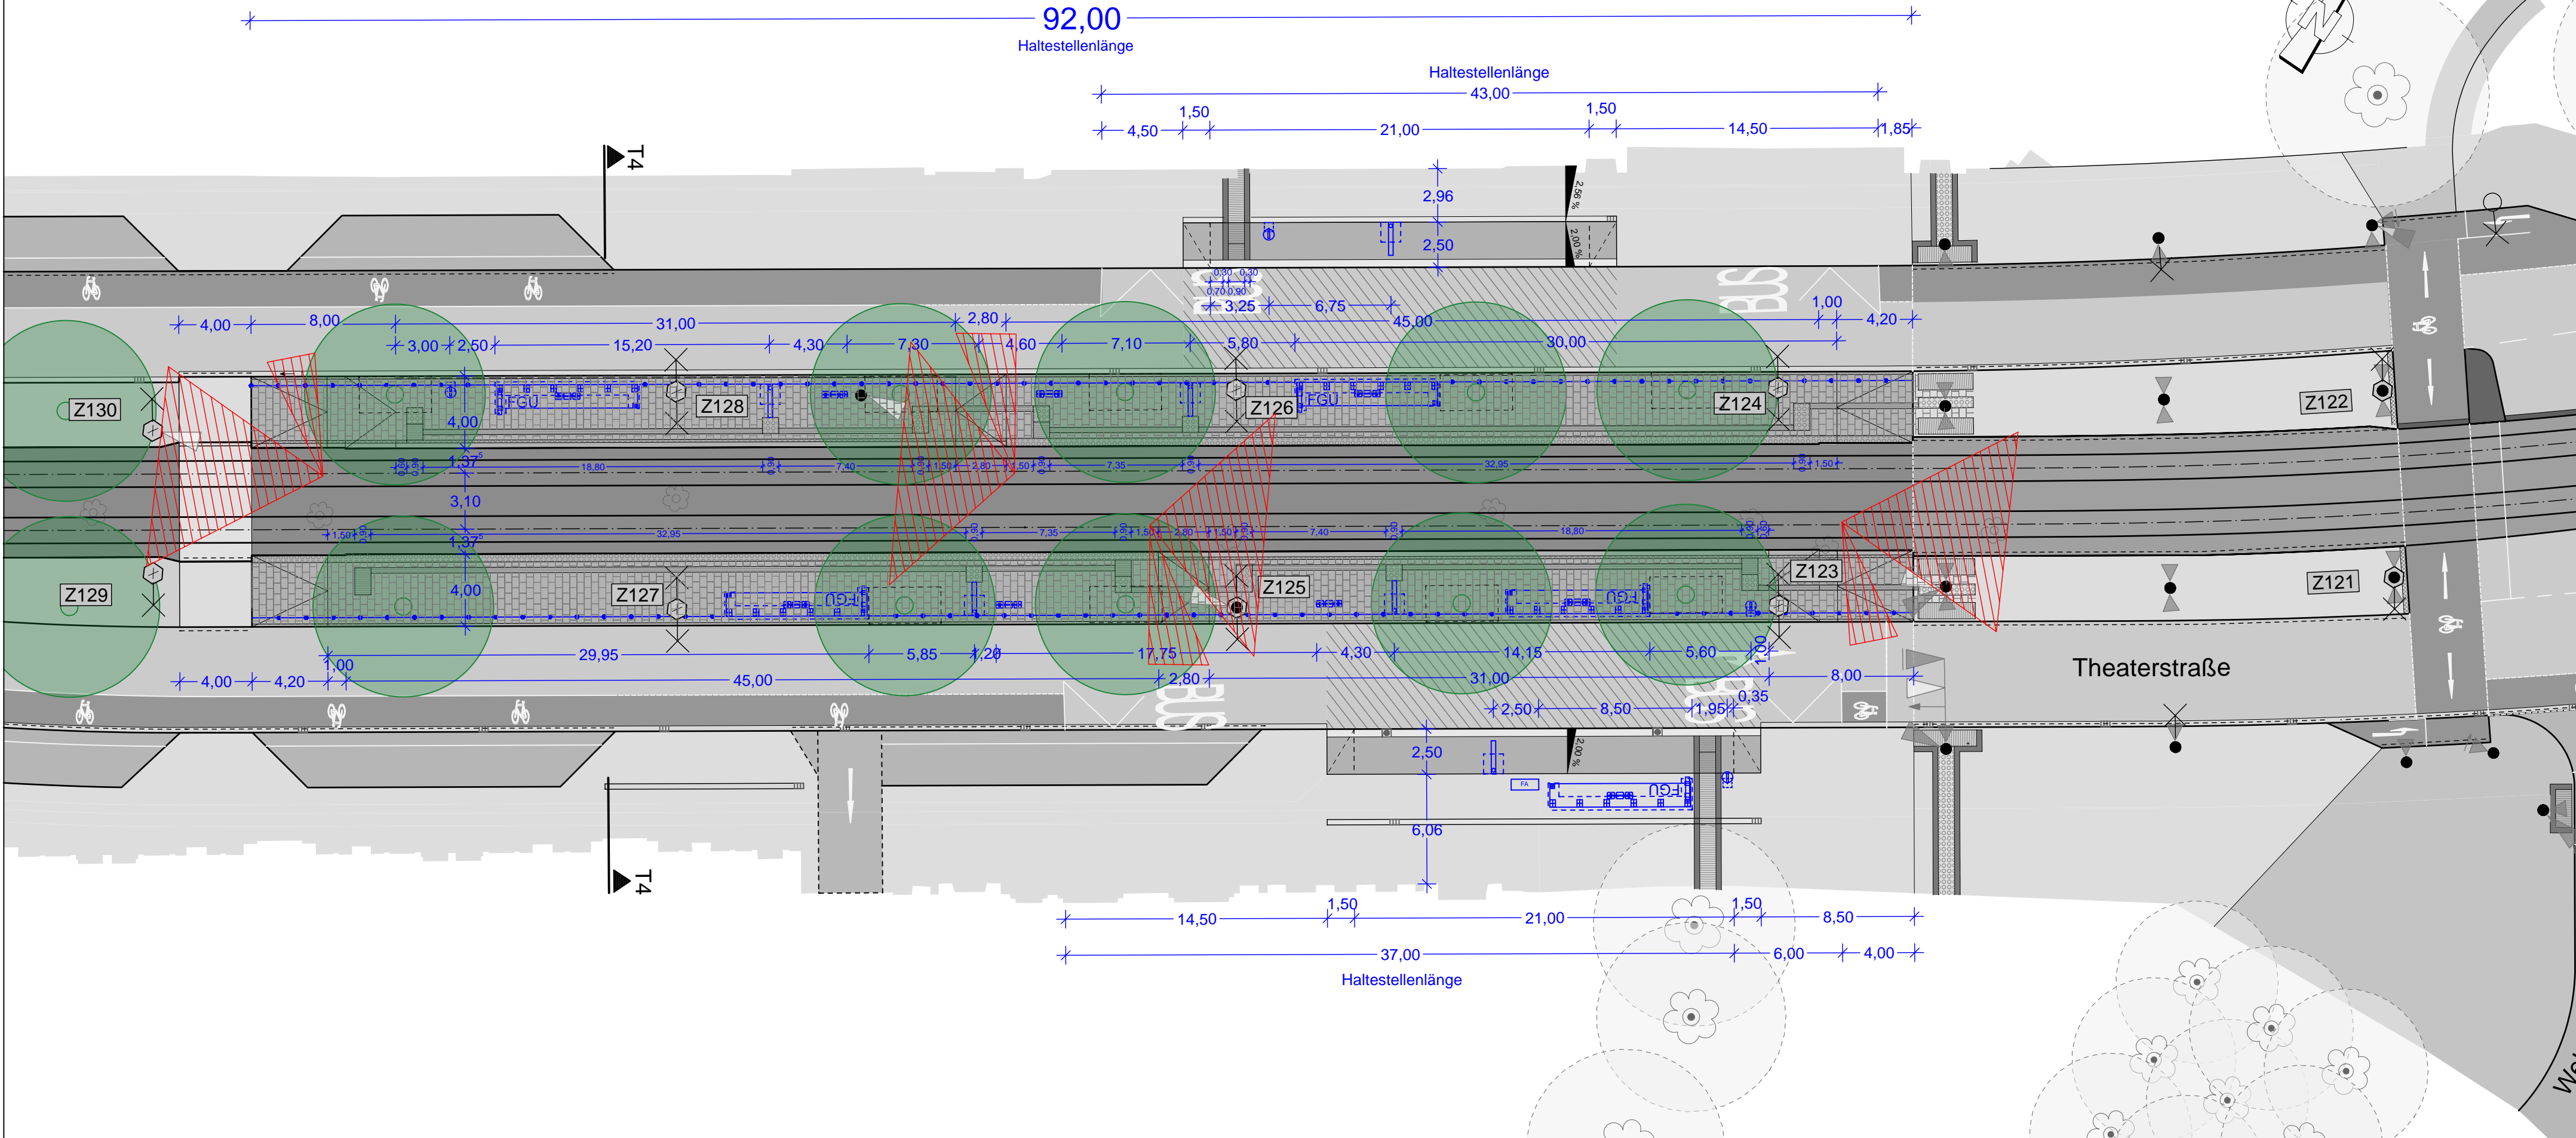

Legende Haltestelle

- Belagplatte (0,60x0,40)
- BLS Leitstreifen
- BLS Aufmerksamkeitsfeld
- BLS Kontraststreifen
- Bord
- Befestigungsgrenze
- Fahrleitungsmast
- Fahrleitungsmast mit LSA
- Fahrleitungsmast mit ÖB
- Fahrleitungsmast mit LSA und ÖB
- Mast LSA
- Beleuchtungsmast mit LSA
- Beleuchtungsmast
- Baumpflanzung
- Baumpflanzung im Hochbeet (Klimakissen)
- Anfahrtsicht nach Rast 06 (Strab)
- DFI
- Fahrkartenautomat
- Haltestellenschild
- Haltestellenschild mit Papierkorb
- Geländer
- Fahrgastunterstand FGU mit Werbevitrine 3-fach
- Fahrgastunterstand FGU mit Werbevitrine 5-fach
- Fahrgastunterstand FGU mit Werbevitrine 5-fach mittig

| Ausstattung und ggf Anzahl | FGU mit Werbeträger | Anzahl Felder FGU | DFI | Geländer | Stele mit Abfallbehälter | Sitzgruppe | Fahrkarten-automat |
|--|---------------------|-------------------|-----|----------|--------------------------|------------|--------------------|
| Haltestelle und Art | | | | | | | |
| Innere Klosterstraße | | | | | | | |
| Kombihaltestelle in Mittellage (besonderer BK) | 4x | 5 | 4x | 2x | 2x | 4x | 0 |
| Bushaltestelle in Seitenlage | 1x | 5 | 2x | | 2x | | 1x |

Hinweis zu den Urheberrechten
Herausgeber: Verkehrsverbund Mittelsachsen
Geobasisdaten: Kataster (Stand 2015): © Staatsbetrieb Geobasisinformation und Vermessung Sachsen (GeoSN), Stadtgrundkarte (Stand 2015): Städtisches Vermessungsamt Chemnitz
Datenlizenz: <https://www.govdata.de/dl-de/by-2-0>

Für Inhalt und Aktualität der Daten ist der jeweilige Rechteinhaber verantwortlich. Alle übergebenen Daten unterliegen dem Urheberrecht des Rechteinhabers und dürfen nur für o.g. Maßnahme genutzt werden. Verarbeitung unter Verwendung elektronischer Systeme, Vervielfältigung und Verarbeitung nur mit Zustimmung des Herausgebers. Die Weitergabe der Daten an Dritte ist untersagt, ebenso eine Nutzung über den vereinbarten Verwendungszweck hinaus. Nach Abschluss der o.g. Maßnahme ist der übergebene Datenbestand vom Nutzer zu löschen.

Ausdruck von Daten
Beim Ausdruck von Daten ist der obenstehende Hinweis zu den Urheberrechten zu beachten sowie obenstehende Herausgeber und Rechteinhaber in den Ausdruck aufzunehmen.

| Nr. | Art der Änderung | Datum | Zeichen |
|-----|------------------|-------|---------|
| | | | |
| | | | |
| | | | |
| | | | |

Vorhabenträger:

VMS
Zweckverband
Verkehrsverbund
Mittelsachsen

Am Rathaus 2
09111 Chemnitz

Maßnahmeträger:

CVAG
CHEMNITZER VERKEHRS-AG

Carl-von-Ossietzky-Str. 186
09127 Chemnitz

General-/Fachplaner:

VCDB
VerkehrsConsult
Dresden-Berlin GmbH

Könneritzstraße 31
01067 Dresden

bearbeitet

gezeichnet

geprüft

Datum

08.12.23

08.12.23

08.12.23

Zeichen

EL

Ko

gez. Ug

FESTSTELLUNGSENTWURF

Unterlage / Blatt-Nr.: 16.5.1 / 2

Theaterstraße

Haltestellenlageplan "Klosterstraße"

Bau-km 0+557 - 0+649

Maßstab: 1:250

Lagebezug: ETRS 89

Höhenbezug: DHHN 2016

Plannummer: 4_TS_U160501_B002_2_0_Klosterstraße

Chemnitzer Modell, Stufe 4

Ausbau Chemnitz - Limbach-Oberfrohna

Planfeststellungsabschnitt 1

Vorhabenträger: Zweckverband Verkehrsverbund Mittelsachsen
Chemnitz, den 21.12.2023

gez. Ronny Grabner
i. A. Ronny Grabner
Geschäftsbereichsleiter Verkehr / Infrastruktur

Maßnahmeträger: Chemnitzer Verkehrs-AG
Chemnitz, den 21.12.2023

gez. David Joram
ppa. David Joram
Geschäftsbereichsleiter Technischer Service

gez. Holger Auerbach
Holger Auerbach
Betriebsleiter BÖStrab