


M:\21853\cad\pv\A4-1\LIB\pv\4\0001.dwg
1000x297mm
erzeugt mit

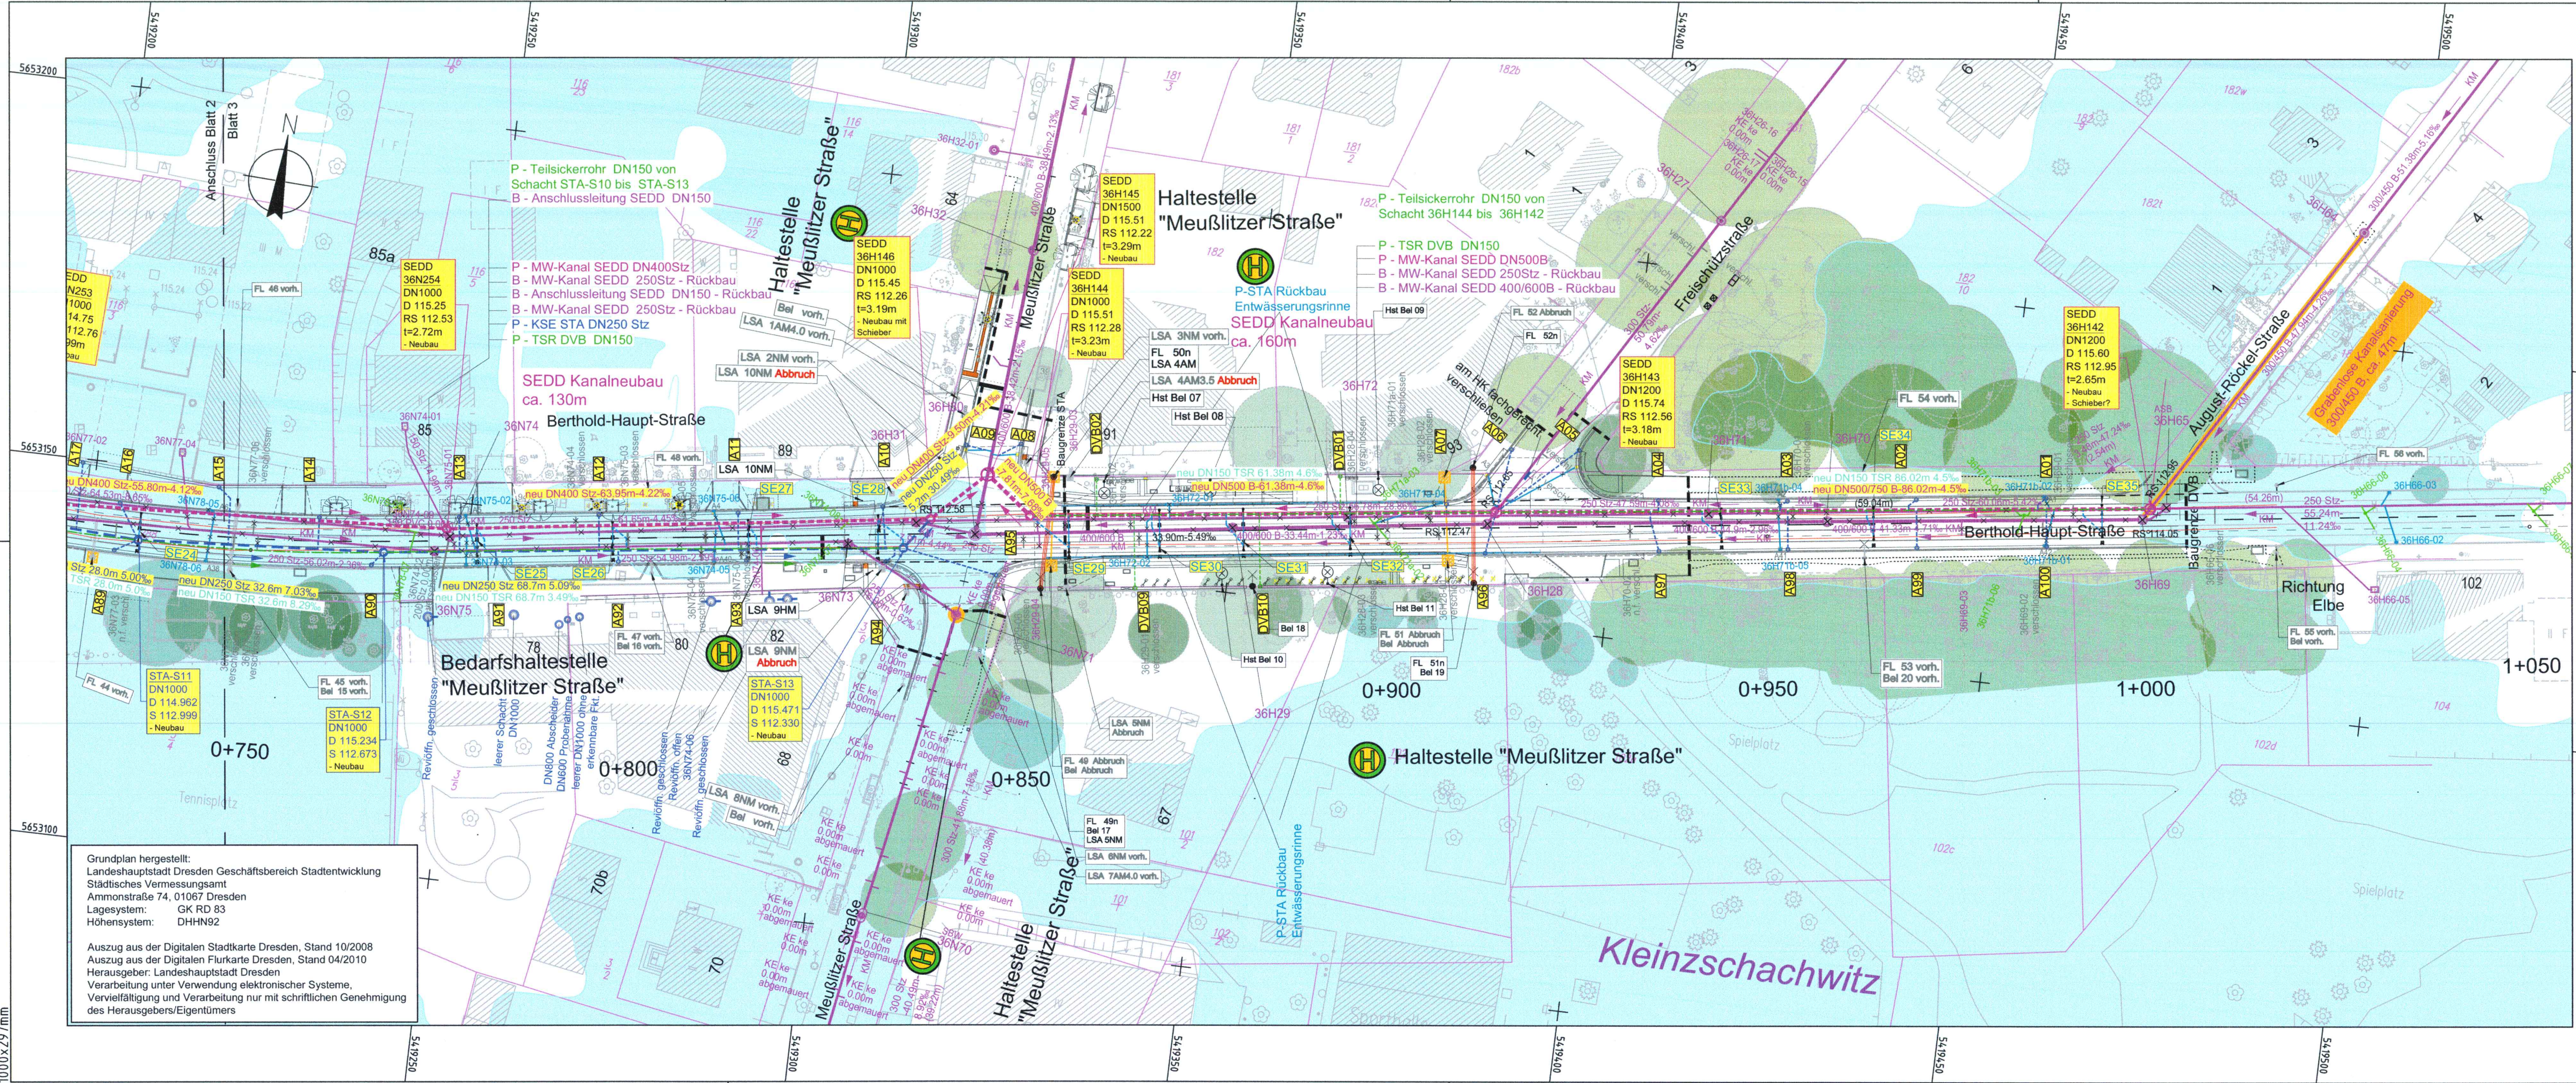

Grundplan hergestellt:
Landeshauptstadt Dresden Geschäftsbereich Stadtentwicklung
Städtisches Vermessungsamt
Ammonstraße 74, 01067 Dresden
Lagesystem: GK RD 83
Höhensystem: DHN92

Auszug aus der Digitalen Stadtkarte Dresden, Stand 10/2008
Auszug aus der Digitalen Flurkarte Dresden, Stand 04/2010
Herausgeber: Landeshauptstadt Dresden
Verarbeitung unter Verwendung elektronischer Systeme,
Vervielfältigung und Verarbeitung nur mit schriftlichen Genehmigung
des Herausgebers/Eigentümers

Legende Leitungsbestand - B

- SED Mischwasserkanal mit Schacht
- STA Anschlussleitung mit Ablauf
- SED Anschlussleitung mit Hausanschlussschacht

- DVB Anschlussleitung Schienenentwässerung
- Anschlussleitung zum SED Mischwasserkanal -verschlossen-

Legende Leitungsplanung - P

- SED Entwässerungskanal mit Schacht
- SED grabenlose Kanalsanierung und Schachtsanierung
- DVB Teilsickerrohr DN150
- STA Ablaufleitung mit Ablauf
- DVB Ablaufleitung mit Ablauf
- DVB Schienenentwässerung mit Ablaufleitung und Nummer

- Rückbau SED Mischwasserkanal

Hochwasserlinien

- festgesetztes Überschwemmungsgebiet der Elbe (HQ100 - vom 01.10.2018)
- Abflussgebiet des Überschwemmungsgebietes der Elbe (vom 25.01.2004)

1	2	3
---	---	---

 OBERMEYER PLANEN + BERATEN GmbH Niederlassung Dresden 01097 Dresden Eberswälder Straße 1 Tel.: 0351 / 80 89 300 Fax: 0351 / 80 89 333	bearbeitet	12/2018	Nölle
	gezeichnet	12/2018	Kuberski
	geprüft	12/2018	Wolke
Projekt-Nr. 21853			

 Landeshauptstadt Dresden Geschäftsbereich Stadtentwicklung, Bau, Verkehr und Liegenschaften Straßen- und Tiefbauamt 01069 Dresden St. Petersburger Straße 9 Tel. 0351 / 4880	 Dresdner Verkehrsbetriebe AG Center Infrastruktur - Engineering - Tel. 0351/857-2136	WAP LHD : 8732
		WAP DVB : 8680

Nr.	Art der Änderung	Datum	Zeichen

FESTSTELLUNGSENTWURF

Straßenbauverwaltung Landeshauptstadt Dresden Geschäftsbereich Stadtentwicklung, Bau, Verkehr und Liegenschaften Straßen- und Tiefbauamt Tel. 0351/4880	Unterlage / Blatt-Nr.: 8 / 3
PROJIS-Nr.:	Entwässerungslageplan
Maßstab: 1:500	

Berthold-Haupt-Straße
von Am Alten Elbarm bis August-Röckel-Straße
einschl. Brücke über den Lockwitzbach -
Hochwasserschadensbeseitigung 2013

aufgestellt:
Straßen- und Tiefbauamt
Dresden, den
14. FEB. 2019

Prof. Reinhard Koettitz
Amtsleiter Straßen- und Tiefbauamt