


Zeichenerklärung	
Grundplan	
Trigonometrischer Punkt	Verkehrszeichen
Aufnahme-Polygonpunkt	Wegweiser
Höhenfestpunkt	Verkehrsschild
Schacht-rund	Signalleuchte
Schacht-eckig	Werkschacht
Doppelschacht	Schilderpfahl
Postschacht	Bushaltestelle
Merkmale G/W/E/F	Parkplatz, -haus
Einlauf - rund	Tür
Einlauf - eckig	Tor
Oberflurhydrant	Zaunsäule
Unterflurhydrant	Laternen elektr.
Schieber-Wasser	Schieber-Gas
Verteilerkasten	Stahlgittermast
Telefonzelle	Stahlrohrmast
Trafostation	Stahlbetonmast
KM-Stein	Doppelmast
Netzknoten	A-Mast
Stationszeichen	Funkmast
OD Zeichen	Windrad
Holzzaun	BB Bituminöse Befestigung
Eisenzaun	BP Betonsteinpflaster
Drahtzaun	KP Kleinpflaster
Hochbord	PB Betonplatten
Tiefbord	RG Rasengitterplatten
Mauer-freistehend	SD Schotterdecke
Stützmauer	SB Straßenbeton
Hecke	PG Granitplatten
Straßengeländer	GP Grobplaster
Freileitung	Mo Mosaikpflaster
Telefonleitung	
Pflasterrinne	
Laubbaumschneise	
Nadelbaumschneise	
Flurücksgrenze	
	Grenzmarke abgemerkt - Übernahme aus der ALK
	Grenzmarke unvermarktet - Übernahme aus der ALK
	Die Liegenschaftskatasterdarstellung erfolgte durch Übernahme aus der ALK mit Stand 13.10.2010.
Grundplan hergestellt:	
Verlag	Kreis: Erzgebirgskreis
Blatt-Nr.	Gemarkung: Wernsdorf, Sorgau, Nennmühle, Pockau
Reg.-Nr.	Strasse: S 223
Lausystem	Strasse d. SDB: Ersatzneubau BW 8 Flöhabrücke
Höhensystem	von: NK 5346 015 Stat. 6.600
beurteilt	bis: NK 5345 012 Stat. 0.800
gezeichnet	
geprüft	
Ergänzungen:	
Datum	Name
11/2010	Säuberlich
09/2013	Säuberlich
GEO-MESS-Marienberg GbR	
Herzog-Marienberg-Str. 6	
04269 Marienberg	
Tel. 03736/696968	
Fax 03736/696969	

Zeichenerklärung	
Planung	
Dammböschung (Oberboden)	Neigungsbruchpunkt mit Angabe von Ausrundungshöhe, Längsneigung und Abstand zum nächsten Neigungsbruchpunkt
Bankett m. Schutzzeile (Schotterterrasse)	Gradientenbruchpunkt Gradientenstufenpunkt
Fahrbahn mit Achse (Splittrastkiespflaster)	Bestands-Planungshöhe
Bankett m. Schutzzeile (Schotterterrasse)	Querneigung
Dammböschung (Oberboden)	Betonhochbord
Entwässerungsgraben	Ende Bord
Wirtschaftsweg (Steinsand)	Regelquerschnitt
Mulde (Oberboden)	
Grünfläche (Oberboden)	
Zufahrt (unbefestigt)	
Deckenbau (vorh. Materialien)	
Sonstiges	
Baumfällung	
Baufeldgrenze	
Entwässerung	
Durchlass	
Regelungsverzeichnis	
8	Nr. im Regelungsverzeichnis

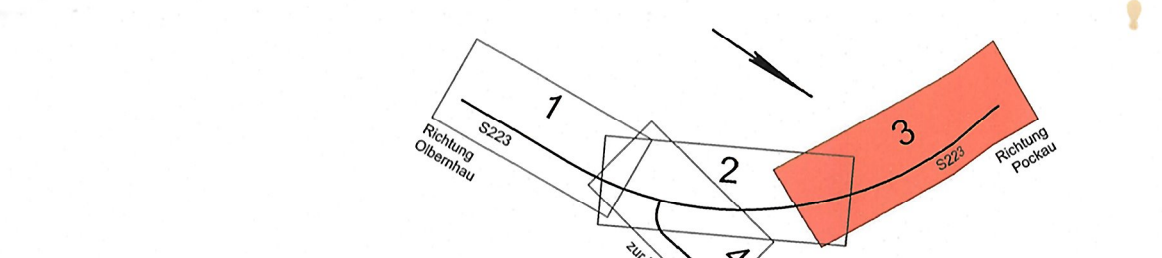

ARNOLD CONSULT AG	
Beratende Ingenieure und Architekten	
Kirchstraße 39, 08496 Marienberg	
Tel. 0371 / 4660-0 Fax: 0371 / 4660-199	
E-Mail: marienberg@arnold-consult.de	
E-Mail: lassus.arnold@arnold-consult.de	
Bearbeitet:	10 / 2016
Gezeichnet:	10 / 2016
Geprüft:	10 / 2016
Projekt-Nr.:	6-10-010

Landesamt für Straßenbau und Verkehr	
Niederlassung Zschopau	
Hans-Link-Straße 4	
09131 Chemnitz	
Tel.: 0371 / 4660-0 Fax: 0371 / 4660-199	
E-Mail: Poststelle.NL-Zschopau@lssu.sachsen.de	
Bearbeitet:	
Geprüft:	
Projekt-Nr.:	5210009

Nr.	Art der Änderung	Datum	Zeichen

FESTSTELLUNGSENTWURF	
FÜR STRASSENBAU UND VERKEHR	
S 223 / Oltershau - Flöha / von NK 5346 015, Stat. 6,620 bis NK 5346 015, Stat. 7,255	
PROJIS-Nr.: 5210009	
Unterlage / Blatt-Nr.: 5 / 3	
Lageplan	
Maßstab: 1 : 250	

S 223 Ersatzneubau BW 8 Flöhabrücke an der Papierfabrik Wernsdorf	
aufgestellt: Landesamt für Straßenbau und Verkehr, N. Zschopau	
geprüft:	
Chemnitz, d. 26. MAI 2017	