

Zeichenerklärung

Grunderwerb

	zu erwerbende Fläche		
	vorübergehend in Anspruch zu nehmende Fläche		
<table><tr><td>347/2</td><td>4.3.534 m²</td></tr></table>	347/2	4.3.534 m²	Flur / Flurstück / Größe des Flurstückes
347/2	4.3.534 m²		
<table><tr><td>4.1</td><td>3 m²</td></tr></table>	4.1	3 m²	lfd. Nr. im Grunderwerbsverzeichnis / Größe der Teilfläche 4 lfd. Nr. des betroffenen Flurstückes 1 Teilfläche eines Flurstückes
4.1	3 m²		


Grundplan

	Trigonometrischer Punkt		Verkehrszeichen		Durchlass
	Aufnahme-/Polypunkt		Wegweiser		Rohrverlauf
	Höhenfestpunkt		Verkehrsschild		Fallrohr
	Schacht-rund		Signalzeichen		Laubbaum, klassifiziert
	Schacht-eckig		Werbetafel		Nadelbaum, klassifiziert
	Doppelschacht		Schilderpfahl		Obstbaum
	Postschacht		Bushaltstelle		Baum plan. bedeut.
	Merkzeichen G/W/E/F		Parkautomat		Baumstumpf
	Einlauf - rund		Parkplatz, -haus		Baum abgestorben
	Einlauf - eckig		Tor		Gartenland
	Oberflurhydrant		Zaunsäule		Wiese
	Unterflurhydrant		Laterne elektr.		Friedhof
	Schieber-Wasser		Zaunmast		Gebüsch
	Schieber-Gas		Stahlgittermast		Zaunsäule
	Verteilerkasten		Stahlrohrmast		Geschlossener Eingang
	Telefonzelle		Stahlbetonmast		OK Fensterbank Kellerf.
	Trafohaus		Doppelmast		Lichtschacht
	KM-Stein		A-Mast		Brunnen
	Netznoten		Funkmast		Denkmal
	Stationszeichen		Windrad		Campingplatz
	OD Zeichen				

Grundplan hergestellt:		Ergänzungen:	
Anlage		Datum	Name
Blatt-Nr.		11/2010	Säuberlich
Reg.-Nr.	10500	09/2013	Säuberlich
Lageplan	Gauß-Krüger RD63		
Höhenystem	DIN 4992		
Quellen	1:2000, 2010		
gezeichnet	1:2000, 2010		
geprüft	28.10.2010		

Kreis:	Erzgebirgskreis		
Gemarkung:	Wernsdorf, Sorgau, Nennmühle, Pockau		
Straße:	S 223		
Station d. SDB:	Ersatzneubau BW 8 Flöhabrücke		
von:	NK 5346 015 Stat. 6.600		
bis:	NK 5345 012 Stat. 0.600		

GEO-MESS-Marienberg GbR			
Herzog-Heinrich-Str. 6			
09490 Marienberg			
Telefon: 03735/669990			
Fax: 03735/669990			

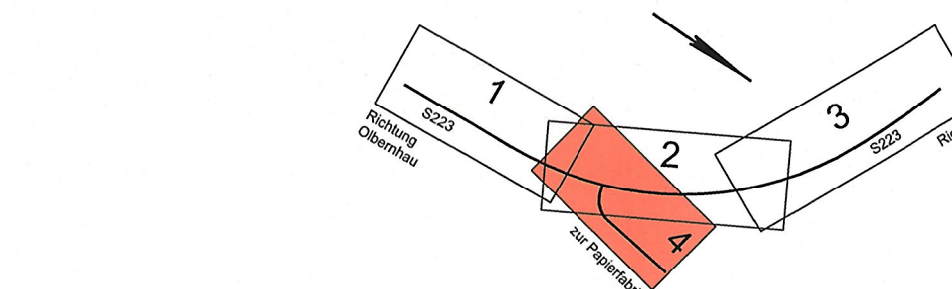

	Bearbeitet:	10 / 2016	Leitner
	Gezeichnet:	10 / 2016	Hartung
	Geprüft:	10 / 2016	Scholz
	Projekt-Nr.:	6-10-010	

Landesamt für Straßenbau und Verkehr Niederlassung Zschopau Hans-Liik-Straße 4 09131 Chemnitz	Bearbeitet:	
	Geprüft:	
	Projekt-Nr.:	5210009

Nr.	Art der Änderung	Datum	Zeichen

FESTSTELLUNGSENTWURF

Landesamt für Straßenbau und Verkehr UND VERKEHR	Freistaat SACHSEN	Unterlage / Blatt-Nr.: 10 / 4 Grunderwerbsplan
S 223 / Oibernau - Flöha / von NK 5346 015, Stat. 6.620 bis NK 5346 015, Stat. 7.255		
PROJIS-Nr.: 5210009		Maßstab: 1 : 250

S 223 Ersatzneubau BW 8 Flöhabrücke an der Papierfabrik Wernsdorf	
aufgestellt: Landesamt für Straßenbau und Verkehr, NK Zschopau	genehmigt:
Chemnitz, d. 26. MAI 2017	
GEO-MESS-Marienberg GbR Herzog-Heinrich-Str. 6 09490 Marienberg Telefon: 03735/669990 Fax: 03735/669990	