

### Zeichenerklärung

**Grunderwerb**

- zu erwerbende Fläche
- vorübergehend in Anspruch zu nehmende Fläche
- dauernd zu belastende Fläche

347/5 37.285 m² Flur / Flurstück / Größe des Flurstückes

11 183 m² lfd. Nr. im Grunderwerbsverzeichnis / Größe der Teilfläche  
1 lfd. Nr. des betroffenen Flurstückes  
1 Teilfläche eines Flurstückes

**Grundplan**

- Trigonometrischer Punkt
- Aufnahmepunkt
- Höhenfestpunkt
- Schacht-rund
- Schacht-eckig
- Doppelschacht
- Postschacht
- Merkmale G/W/E/F
- Einlauf - rund
- Einlauf - eckig
- Oberflurhydrant
- Unterflurhydrant
- Schieber-Wasser
- Schieber-Gas
- Verteilerkasten
- Telefonzelle
- Trafostation
- KM-Stein
- Netzstation
- Stationszeichen
- OD Zeichen

- Verkehrszeichen
- Wegweiser
- Verkehrsschild
- Signalzeichen
- Werktafel
- Bushaltestelle
- Parkplatz, -haus
- Tür
- Tor
- Zaunsäule
- Laternen elektr.
- Holzmaße
- Stahlgerüst
- Stahlrohrmast
- Doppelmast
- A-Mast
- Funkmast
- Windrad

- Durchlass
- Rohrleitung
- Fallrohr
- Laubbaum, klassifiziert
- Nadelbaum, klassifiziert
- Obstbaum
- Baum plan. bedeut.
- Baumstumpf
- Baum abgestorben
- Gartenland
- Wiese
- Friedhof
- Gebüsch
- Zaunsäule
- Geschosszahl
- OK Schwellen Eingang
- OK Fensterbank Kellerf.
- Lichtschacht
- Brunnen
- Denkmal
- Campingplatz

BB Bituminöse Befestigung  
BP Betonsteinpflaster  
KP Kleinpflaster  
PB Betonplatten  
RG Rasengitterplatten  
SD Schotterdecke  
SB Straßenbelag  
PG Granitplatten  
GP Grobpflaster  
Mo Mosaikpflaster


Grenzmarke abgemerkt - Übernahme aus der ALK  
Grenzmarke unvermerkt - Übernahme aus der ALK  
Die Liegenschaftskatasterdarstellung erfolgte durch Übernahme aus der ALK mit Stand 13.10.2010.

**Grundplan hergestellt:**

Art: 1020	Kreis: Erzgebirgskreis	Ergänzungen:
Reg.-Nr.: 1020	Gemarkung: Wernsdorf, Sorgau, Nenngüthe, Pockau	Datum: 11/2010
Lageplan: Gauß-Krüger RD83	Straße: S 223	Name: S 223
Höhenystem: DIN 453	Station d. SDB: Ersatzneubau BW 8 Flöhabrücke	gezeichnet: 28.10.2010
gezeichnet: 28.10.2010	von: NK 5346 015 Stat. 6.600	geprüft: 28.10.2010
geprüft: 28.10.2010	bis: NK 5345 012 Stat. 0.600	

**Grundplan hergestellt:**

Art: 1020	Kreis: Erzgebirgskreis	Ergänzungen:
Reg.-Nr.: 1020	Gemarkung: Wernsdorf, Sorgau, Nenngüthe, Pockau	Datum: 11/2010
Lageplan: Gauß-Krüger RD83	Straße: S 223	Name: S 223
Höhenystem: DIN 453	Station d. SDB: Ersatzneubau BW 8 Flöhabrücke	gezeichnet: 28.10.2010
gezeichnet: 28.10.2010	von: NK 5346 015 Stat. 6.600	Name: S 223
geprüft: 28.10.2010	bis: NK 5345 012 Stat. 0.600	gezeichnet: 28.10.2010

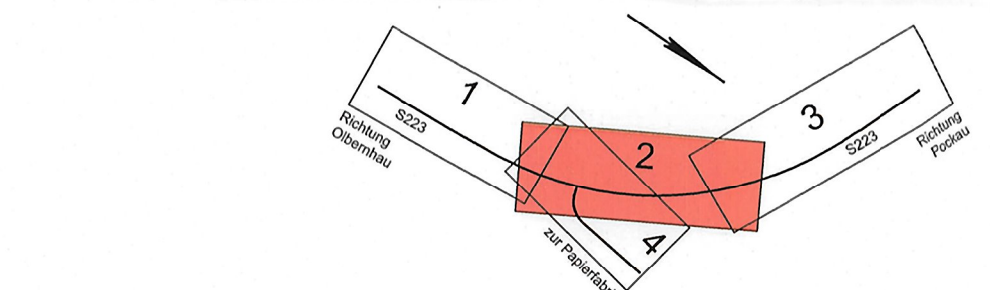

**ARNOLD CONSULT AG**  
Beratende Ingenieure und Architekten  
Kirchstraße 38, 08496 Marienberg  
Tel. 03793 / 9199-0, Fax 03793-9199-30  
E-Mail: marienberg@arnold-consult.de

Bearbeitet: 10 / 2016  
Gezeichnet: 10 / 2016  
Geprüft: 10 / 2016  
Projekt-Nr.: 6-10-010

**Landesamt für Straßenbau und Verkehr**  
Niederlassung Zschopau  
Hans-Liess-Str. 4  
08131 Chemnitz

Tel.: 0371 / 4660-0  
Fax: 0371 / 4660-199  
E-Mail: Poststelle.NL.Zschopau@lsv.sachsen.de  
lsv.sachsen.de

Bearbeitet:  
Geprüft:  
Projekt-Nr.: 5210009

Nr.	Art der Änderung	Datum	Zeichen

## FESTSTELLUNGSENTWURF

LANDESAMT FÜR STRASSENBAU UND VERKEHR  
S 223 / Oiberrhau - Flöha / von NK 5346 015, Stat. 6,620 bis NK 5346 015, Stat. 7,255  
PROJIS-Nr.: 5210009

Unterlage / Blatt-Nr.: 10 / 2  
Grundrissplan  
Maßstab: 1 : 250

**S 223**  
Ersatzneubau BW 8 Flöhabrücke  
an der Papierfabrik Wernsdorf

ausgestellt: Landesamt für Straßenbau und Verkehr, AL Zschopau  
26. MAI 2017

genehmigt: Michael Stübke  
Niederlassungsleiter