

Zeichenerklärung

Grunderwerb

- für den Vorhabenträger zu erwerbende Fläche
- für den Vorhabenträger rückständig zu erwerbende Fläche
- für die Gemeinde zu erwerbende Fläche
- durch den Vorhabenträger vorübergehend benötigte Fläche
- für den LBP dauernd zu belastende Fläche
- für die Gemeinde dauernd zu belastende Fläche
- für den AZV dauernd zu belastende Fläche
- für den AZV vorübergehend benötigte Fläche


3 14/2 4 248 m² Flur / Flurstück / Größe des Flurstückes

2.34.1 345 m² lfd. Nr. im Grunderwerbsverzeichnis / Größe der Teilfläche
2 Nr. des Grunderwerbsplanes
34 lfd. Nr. des betroffenen Flurstückes
1 Teilfläche eines Flurstückes

Gemarkungsgrenze
 Flurstücksgrenze
 Flurstücksnummer

Weiterführende Zeichenerklärungen sind den Legenden der Unterlagen 5 und 16.1 zu entnehmen

Darstellung Kataster auf Grundlage ALKIS-Daten Staatsbetrieb Geobasisinformation und Vermessung Sachsen 2017
Genehmigungsnummer: ALK 17.37.000827

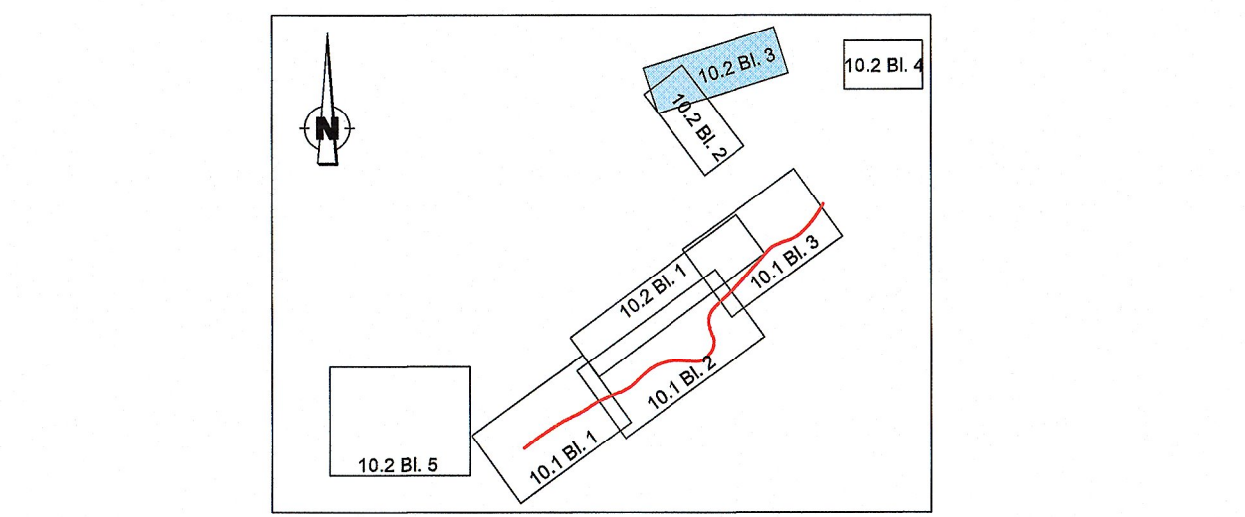

Grundplan hergestellt:		Ergänzungen:	
Anlage	3.1	Grundplan - Grundriss mit Höhe	Datum
Blatt-Nr.	1		Name
Reg. - Nr.			
Lagesystem	ETRS89_UTM33		
Höhensystem	DHHN92		
gemessen	11/17 Str/Dom	von : bis :	
gezeichnet	11/17 Schubert		
geprüft	12/107 Schädlich		

INGENIEURBÜRO K. LANGENBACH DRESDEN GmbH
BERATENDE INGENIEURE VBI
Verkehr - Wasserbau - Umwelt - Ingenieurbau - Freianlagen

01309 Dresden, Alenannenstraße 15a
TEL: 0351/31541-0 FAX: 0351/3154166 E-Mail: info.dd@langenbach.de
In Kooperation mit: Dipl.-Ing. K. Langenbach GmbH, In der Au 11, 72488 Sigmaringen, Tel.: 0757/7445-0

bearb.:	06/2019	Zeichen
gez.:	06/2019	Hörnig
gepr.:	19.06.2019	Spiegel
Projekt-Nr.: S0152OPP		

Freistaat Sachsen
Landesamt für Straßenbau und Verkehr

Niederlassung Bautzen Tel.: 03591 / 684-0
Käthe-Kollwitz-Straße 19 Fax: 03591/ 684-1119
02625 Bautzen Email: Poststelle.NL-Bautzen@lasuv.sachsen.de

bearbeitet:	Datum	Zeichen
geprüft:		
Maßnahmennummer: 1.21-3942 1209 1		

Nr.	Art der Änderung	Datum	Zeichen

FESTSTELLUNGSENTWURF

LANDESAMT FÜR STRASSENBAU UND VERKEHR Freistaat SACHSEN

Straße: S 152 VNK: 4953 020 Station: 4,058 NNK: 4953 020 Station: 3,066
PROJIS-Nr.: 000 827

Unterlage / Blatt-Nr.: 10.2 / 3
Grunderwerbsplan
Umleitungsstrecke Teichstraße
Maßstab: 1:500

S 152

Fahrbahnerneuerung in Oppach, einschließlich Anbau Gehweg

aufgestellt:
Landesamt für Straßenbau und Verkehr, NL Bautzen

Bautzen, den 19. 06. 19

Andreas Biesold
Niederlassungsleiter