

Ausgleichs- und Ersatzmaßnahmen

- Suchräume für die Anbringung von Fledermausquartieren
- Suchräume für die Anbringung von Nisthilfen (Greifvögel)

Maßnahmenkennung

Index	Erläuterung Maßnahmentyp
A1.2 _{CEF}	Nr. Einzelmaßnahme
	Nr. Komplexmaßnahme
	Maßnahmentyp
V	Vermeidungsmaßnahme
A	Ausgleichsmaßnahme
E	Ersatzmaßnahme
G	Gestaltungsmaßnahme

Erläuterung Index
CEF Artenschutzrechtliche Maßnahme zur Erhaltung der ökologischen Funktion der Fortpflanzungs- und Ruhestätten (continuous ecological functionality)
kvM konfliktvermeidende Maßnahmen zur Vermeidung von Verbotstatbeständen des §44 BNatSchG
FFH Maßnahme zur Schadensbegrenzung

Artenschutzrechtliche Maßnahmen

- A10.1_{CEF} Bereitstellung von Ausweichquartieren für Fledermäuse bei Verlust von nachgewiesenen od. potenziellen Sommerquartieren (optional bei positivem Quartierbefund)
- A10.2_{CEF}
- A11.1_{CEF/FFH} Bereitstellung von Ausweichquartieren für Fledermäuse bei Verlust von nachgewiesenen od. potenziellen Winterquartieren (optional bei positivem Quartierbefund)
- A11.2_{CEF/FFH}
- A12.1_{CEF/FFH} Bereitstellung von Ausweichquartieren für Fledermäuse bei Verlust von nachgewiesenen od. potenziellen Spaltenquartieren (optional bei positivem Quartierbefund)
- A12.2_{CEF/FFH}
- A14_{CEF} Bereitstellung von Ausweichmöglichkeiten/Nisthilfen für Greifvögel bei Verlust von nachgewiesenen Horsten (optional bei positivem Horstbefund)

Vermeidungsmaßnahmen

- V 11_{kvM} Umweltbaubegleitung

Bezugsräume

- Abgrenzung des Bezugsraumes
- 1 Offenland um Wellaune
- 2 Siedlung Wellaune und landwirtschaftlicher Betriebsstandort
- 3 Bruchgebiet/Feuchtgebiet westl. Wellaune
- 4 Waldsiedlung südl. Wellaune
- 5 Waldgebiet Wellaune
- 6 Mulde mit Altwasserbereichen

Nachrichtlich Schutzgebiete internationaler Bedeutung

- FFH - Gebiet "Vereinigte Mulde und Muldenauen" Landesmelde-Nr.: 65 E EU-Melde-Nr.: 4340-302 Fläche: 5905 ha
- Gemeinde-/ Kreisgrenze
- Gemarkungsgrenze
- Flurstücksgrenze


Vogelschutzgebiet/Special Protection Area (SPA) "Vereinigte Mulde" Landesinterne Nr.: 19 EU-Meldennr.: 4340-451 Fläche: 10210 ha

Schutzgebiete nationaler Bedeutung

- LSG - "Mittlere Mulde" Landes-Nr.: 103 Fläche: 9636 ha
- LSG - "Noitzscher und Prellheide" Landes-Nr.: 102 Fläche: 1533 ha
- NSG - "Vereinigte Mulde Eilenburg - Bad Dübau" Landes-Nr.: L 59 Fläche: 1453 ha
- TWSZ - III Prellheide Gebietsnr.: T-5491526
- Biotop - geschützt nach § 21 SächsNatSchG

DTK10, © Staatsbetrieb Geobasisinformation und Vermessung Sachsen 2016, Darstellung auf Grundlage der topographischen Karte 1 : 10.000 mit Erlaubnis des Staatsbetrieb Geobasisinformation und Vermessung Sachsen Erlaubnis-Nr. 5749/2016 Änderungen und thematische Erweiterungen durch den Herausgeber. Jede Vervielfältigung bedarf der Erlaubnis des Staatsbetrieb Geobasisinformation und Vermessung Sachsen 2016.

Grundplan hergestellt:	make_int Vermessung GmbH Hohenstein-Ernstthal	Transformation nach UTM 33:	03/2016	Intermetric GmbH Dresden	Ergänzungen:
Anlage	4	Grundplan - Grundriss			
Blatt-Nr.	1	Kreis	Nordsachsen		
Reg.-Nr.	0001/040/2011	Gemarkung	Glauchau, Schnaditz, Wellaune, Bad Dübau		
Lagesystem	RD/83	Straße	B 2 - Ortsumgehung Wellaune		
Höhensystem	DHHN 92	Station d.SDB	von : NK 4441 055 Stat. 3,350		
bearbeitet	05-06/11	A.K./L.G.	bis : NK 4441 002 Stat. 1,370		
gezeichnet	07/11	N.W.			
geprüft	07/11	A.G.			

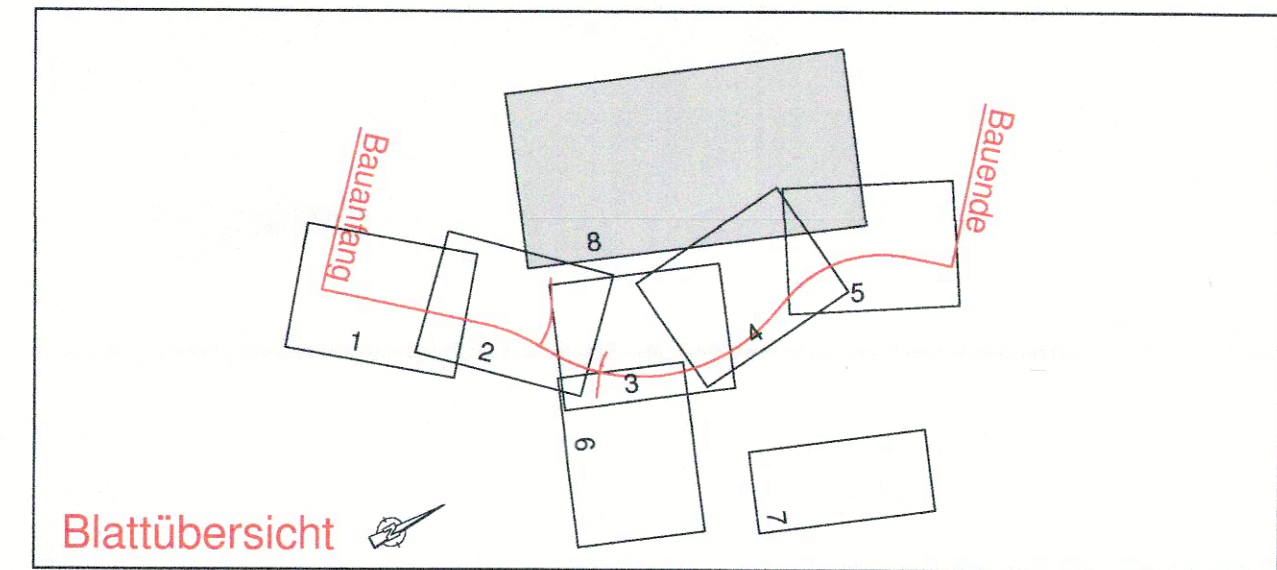

Lagesystem: UTM 33 Höhengsystem: DHHN 92

IHB GmbH Ingenieurleistungen Brachwiler Str. 16 06116 Halle / Saale Tel. 0345 / 6820420 www.ihbgmbh.com	bearbeitet	09 / 2021	Wolff
	gezeichnet	09 / 2021	Wolff
	geprüft	09 / 2021	Hübner
	Geschäftsführer		

Landesamt für Straßenbau und Verkehr Niederlassung Leipzig Maximilianallee 3 04129 Leipzig Tel.: 0341 / 2422-0 Fax: 0341 / 9124379 E-Mail: Poststelle.NL-Leipzig@lasuv.sachsen.de	Bearbeitet:	10 / 2021
	Geprüft:	10 / 2021
	Projekt-Nr.:	

Nr.	Art der Änderung	Datum	Name

Feststellungsentwurf

LANDESAMT FÜR STRASSENBAU UND VERKEHR	Freistaat SACHSEN	Unterlage / Blatt-Nr.: 9.2 / 08
B2 / Leipzig - Wittenberg	NK 4441 055, Stat. 2.925 NK 4441002, Stat. 1.492	Landschaftspflegerischer Begleitplan
PROJIS-Nr.: 3206031		Maßstab: 1 : 2.000

B2, Ortsumgehung Wellaune		
aufgestellt: Landesamt für Straßenbau und Verkehr, NL Leipzig 14. DEZ. 2021 Leipzig, den	geprüft: Planfestgestellt: Landesdirektion Sachsen Leipzig, den Unterschrift: A. Nobius Dresden, den	
32-0522/719/17		
Projekt: B2_OU_Wellaune_LBP Datum: 19.12.2021 Maßstab: 1:2000		