


Schnitt Durchlass Wellauner Graben km 0+034,818 (Grundstückszufahrt an B107)

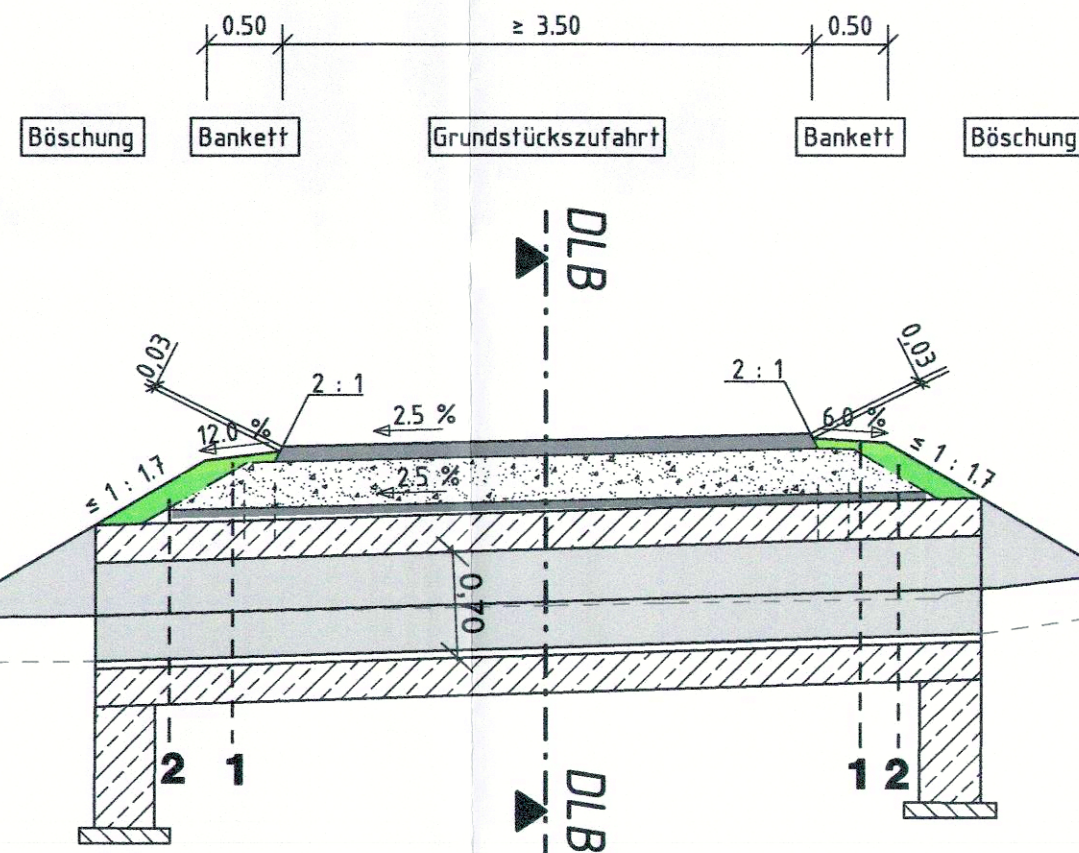


Oberbau Sonderbauweise Polderbereich

40 cm Gesamtstärke
Planum mit $E_v = 30 \text{ MN/m}^2$

Legende für Querschnittsdetails

- 1 Bankettbefestigung
- 2 15 cm Oberbodenandeckung

Schnitt DLB - DLB km 0+034,818 (Grundstückszufahrt) Wellauner Graben

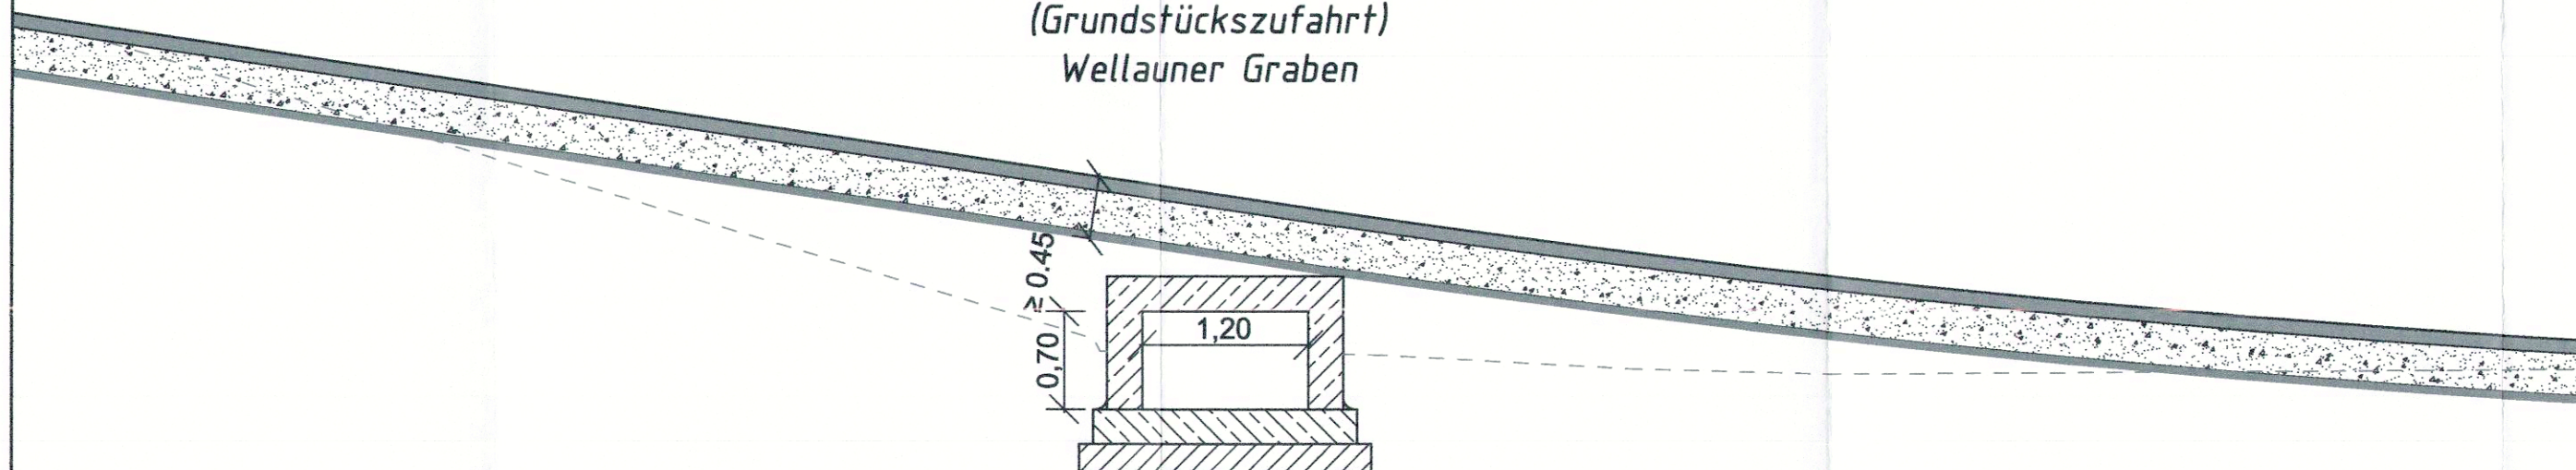

Grundplan hergestellt: make_int Vermessung GmbH Hohenstein-Ernstthal		Transformation nach UTM 33: 03/2016 Intermetric GmbH Dresden		Ergänzungen:
Anlage		Grundplan - Grundriss		
Blatt-Nr.		Kreis	: Nordsachsen	
Reg.-Nr.	0001/040/2011	Gemarkung	: Glaucha, Schnaditz, Wellaune, Bad Düben	
Lagesystem	RD/83	Straße : B 2 - Ortsumgehung Wellaune		
Höhensystem	DHHN 92	Station d.SDB :		
bearbeitet	05-06/11 A.K./L.O.	von : NK 4441 055 Stat. 3,350		
gezeichnet	07/11 N.W.	bis : NK 4441 002 Stat. 1,370		
geprüft	07/11 A.G.			

make_int
VERMESSUNGSGESELLSCHAFT mbH
09337 Hohenstein-Ernstthal
Conrad-Clauß-Straße 13
Tel. 03723 / 42347

Lagesystem: RD/ 83			Höhensystem: DHHN 92	
1	2	3	4	5

Verfasser: BUNG Ingenieure AG Zweigniederlassung Dresden Hainsberger Straße 5 01159 Dresden Tel. 0351/477580 ; Fax 0351/4775850 Dresden, 14.12.2020 gez. ppa. Kämpfer	Bearbeitet: 10.12.2020 Geisler Gezeichnet: 10.12.2020 Hoffmann Geprüft: 11.12.2020 Kämpfer Projekt-Nr.: 13549-001
---	--

Landesamt für Straßenbau und Verkehr Niederlassung Leipzig Maximilianallee 3 04129 Leipzig Tel.: 0341 / 2422-0 Fax: 0341 / 9124379 E-Mail: Poststelle.NL-Leipzig@lasuv.sachsen.de	Bearbeitet: Geprüft: Projekt-Nr.:
---	---

Nr.	Art der Änderung	Datum	Zeichen
-----	------------------	-------	---------

Feststellungsentwurf 1. Tektur

LANDESAMT FÜR STRASSENBAU UND VERKEHR	Freistaat SACHSEN	Unterlage 14.2 / Blatt-Nr.: 03 Schnitt Durchlass Wellauner Graben km 0+034,818 (Grundstückszufahrt an der B107)
B 2 / Leipzig-Wittenberg / PROJIS-Nr.: 3206031	NK 4441055, Stat.2,925 - NK 4441002, Stat.1,492	Maßstab: 1:50

B2, Ortsumgehung Wellaune

aufgestellt: Landesamt für Straßenbau und Verkehr, NL Leipzig 21. JAN. 2021 Leipzig, den	Markus Heier Niederlassungsleiter	Planfestgestellt: Landesdirektion Sachsen 20. Juni 2022 Leipzig, den
--	--------------------------------------	---

Unterschrift

32-0522/719/7