

Freistaat Sachsen
Landkreis Mittelsachsen
Stadt Lunzenau

Instandsetzung BW 19

Brücke im Zuge der S247
über die Zwickauer Mulde

Station 0+068,230
Breite zwischen Geländer: 10,00 m
Kreuzungswinkel: 100,000 gon
Konstruktionshöhe (Feld): ca. 1,40 m
Stützweite: ca. 3x20,95 m

Verkehrskategorie:
Nachrechnung nach DIN 1072, SLW 30/30

Leitung d. Zweckverband
Mittleres Erzgebirgsvorland:
- Sicherung Regenüberlaufleitung einschl.
Stauwehre vor westl. Widerlager BW 19
- Sicherung Abwasserkanal in Str. "Markt"
einschl. Neuanchluss d. Entwässerung
- Sicherung hinter östlich. Widerlager BW 19

Bau-km 0+000 bis 0+043

Instandsetzung Überbau BW 19

- Abbruch und Neubau Stw 1
- Kappenerneuerung Stw 2+3
- Abbruch und Neubau
Fahrbahnplatte einschl. Kappen BW19


Leitung d. Telekom:
- Rückbau im Brückenkörper
- Sicherung im Straßenkörper
- Provisorium während Bauzeit
- Neuerlegung im süd. Gehweg

Leitung d. Mittelst. Strom:
Sicherung Freileitung u.
erdverlegte Leitung

Leitung d. Großartenn-
gemeinschaft Burgstädt:
- Rückbau im Brückenkörper
- Sicherung im Straßenkörper
- Provisorium während Bauzeit
- Neuerlegung im nördl. Gehweg


Leitung d. Südsachsen Netz Gas
Sicherung im Bereich Stützwall 1 u.
hinter östlichem Widerlager BW 19

Zeichenerklärung

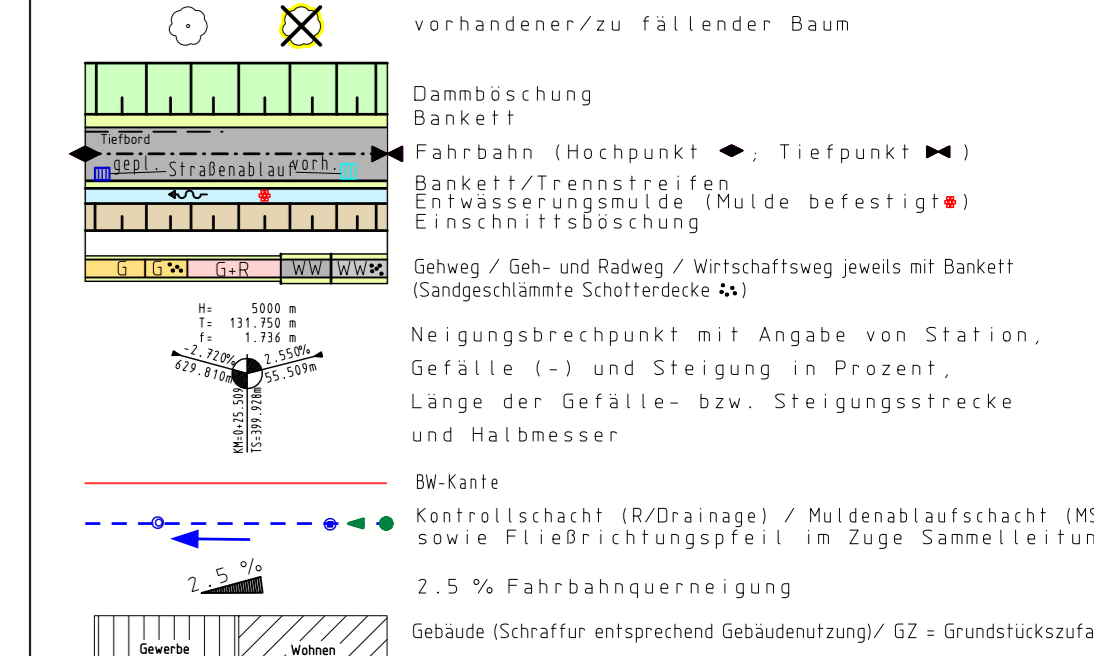

Hinweis:
Die Lage der Medien wurde nach Angaben der Versorgungsunternehmen übernommen.
Lage und Angaben der Medien erheben keinen Anspruch auf Vollständigkeit.

LEGENDE

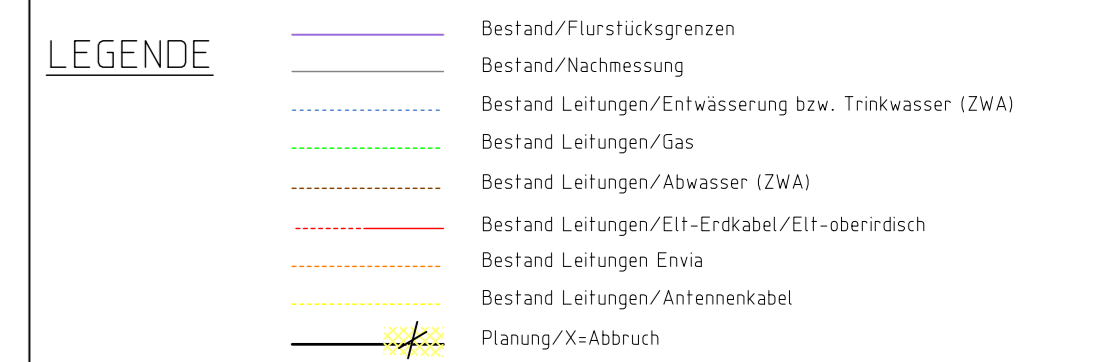

Lagebezug: RD 83 (Besse) Höhenbezug: DHHN92

<p>Prof. Dr.-Ing. Heinrich Bechtel + Partner Ingenieurbüro für Bauwesen 01109 Dresden Alexander-Heisen-Str. 9 Tel. (0351) 8887-0 Fax 8887-18 mail@hb-bechtelundpartner.de Dresden, den 25.05.2018</p>	Bearbeitet:	25.05.18	Förster
	Gezeichnet:	25.05.18	Förster/Turba
	Geprüft:	25.05.18	gez. Stephan
	Projekt-Nr.:	1108016	

<p>LANDESAMT FÜR STRASSENBAU UND VERKEHR NL Zschopau, Sitz Chemnitz Postfach 3029 09009 Chemnitz</p>	Bearbeitet:		
	Geprüft:		
	Projekt-Nr.:		

FESTSTELLUNGSENTWURF

<p>LANDESAMT FÜR STRASSENBAU UND VERKEHR NL Zschopau, Sitz Chemnitz Postfach 3029 09009 Chemnitz</p>	<p>Freistaat SACHSEN NL Zschopau, Sitz Chemnitz Postfach 3029 09009 Chemnitz</p>	<p>Unterlage / Blatt-Nr.: 5/1 Lageplan S247 mit BW 19 integrierte Darstellung: mit Entwässerung, Leitungen, Beschilderung Maßstab: 1: 200</p>
--	--	---

S 247 - Instandsetzung Brücke BW 19 über die
Zwickauer Mulde einschließlich Behelfsbrücke in Lunzenau
ASB-Nr. 5042534

aufgestellt:	Landesamt für Straßenbau und Verkehr NL Zschopau
Chemnitz:	Lars Rossmann Neuerlegungsleiter

