


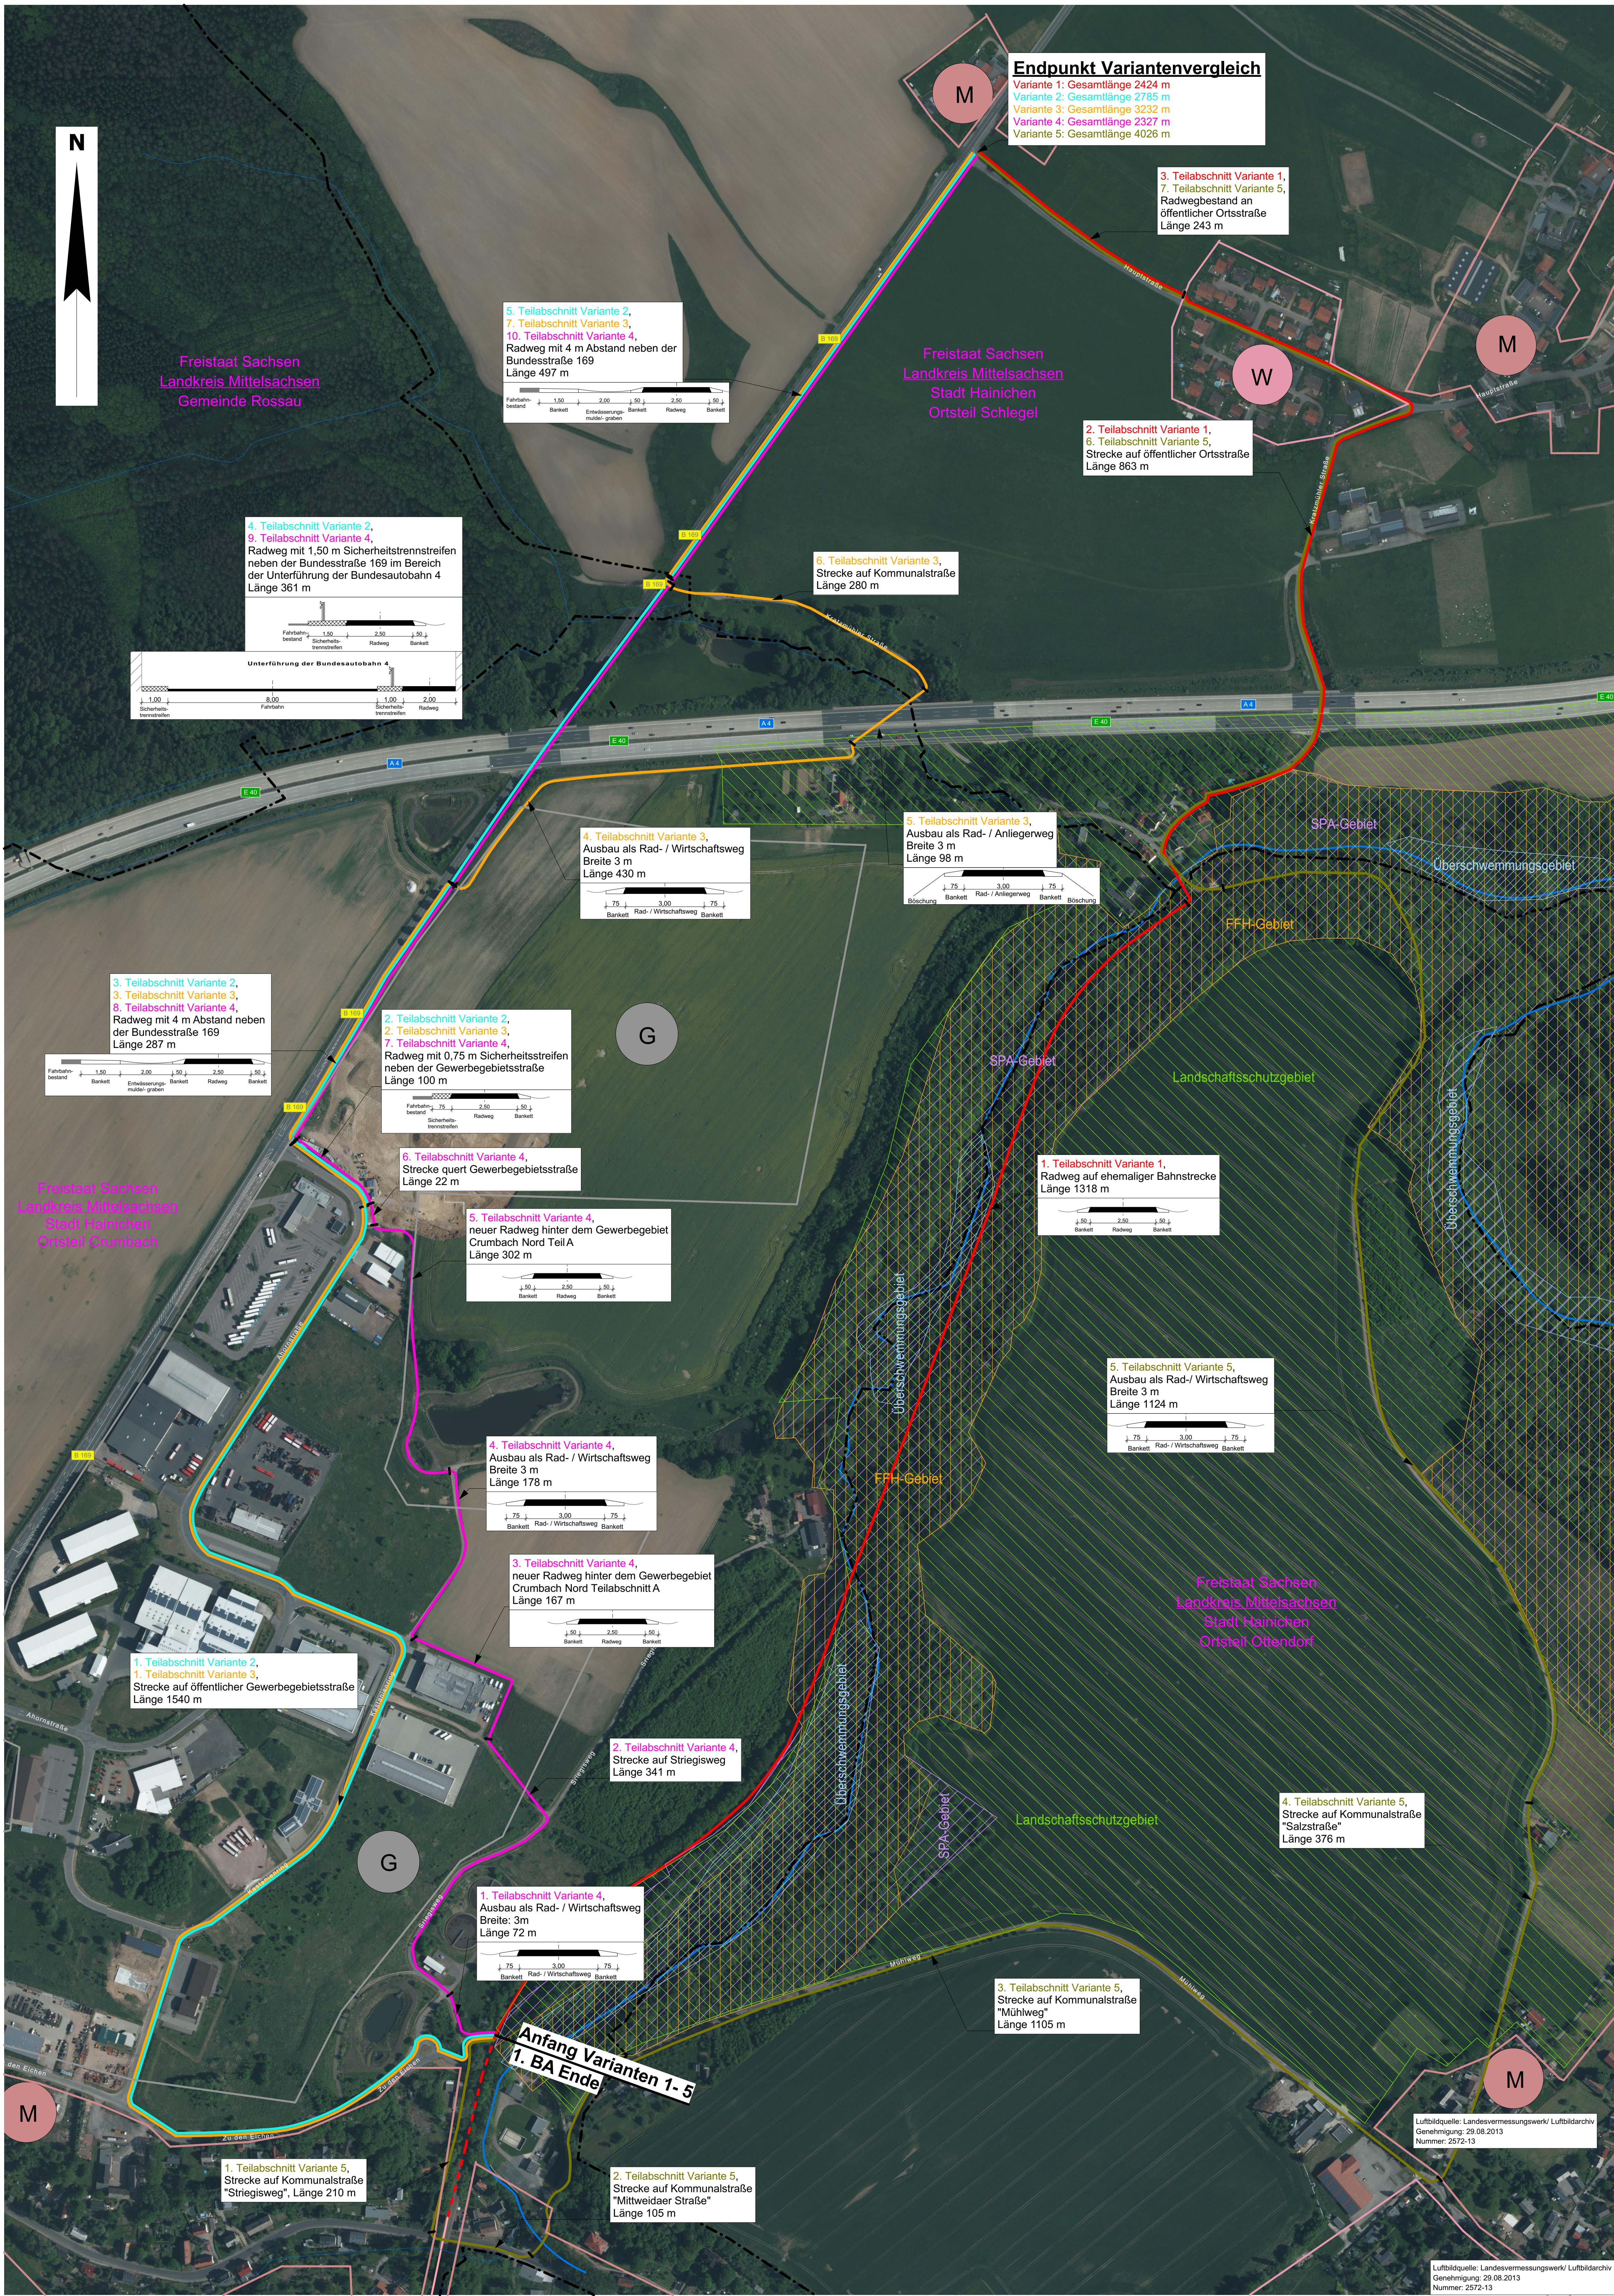

Zeichenerklärung

Varianten

- Variante 1
- Variante 2
- Variante 3
- Variante 4
- Variante 5

Sonstiges

- vorhandener Radweg 1.BA

Verwaltung

- Gemeindegrenze/ Gemarkung

Topografie

- Fließgewässer

Gebiete und Flächen

- gemischte Baufläche
- Wohnbaufläche
- gewerbliche Baufläche
- Sonderbaufläche

Schutzgebiete Natur, Landschaft, Wasser

- FFH - Gebiet
- Europäisches Vogel-schutzgebiet SPA
- Landschaftsschutz-gebiet
- Überschwemmungs-gebiet

Entwurfsbearbeitung: Liebold Architekten & Ingenieure Am Damm 7 09661 Hainichen Tel.: 037207 - 655 601 Fax: 037207 - 655 611 E-Mail: kontakt@liebold-ai.de	Bearbeitet: F. Ende Gezeichnet: F. Ende Geprüft: 12.12.2024 Projekt-Nr.: 2406 Schi-Nieder, 2.1
---	---

Große Kreisstadt Hainichen Markt 1 09661 Hainichen	Tel.: 037207 / 60-0 Fax: 037207 / 60-112 E-Mail: hainichen@hainichen.de	Bearbeitet: Geprüft: Projekt-Nr.:
--	---	---

Nr.	Art der Änderung	Datum	Zeichen

FESTSTELLUNGSENTWURF

Große Kreisstadt Hainichen ehemalige Bahnstrecke Hainichen - Roßwein PROJIS-Nr.: Striegistalradweg, Bauabschnitt 2.1	 Unterlage / Blatt-Nr.: 3.2 Übersichtslageplan der untersuchten Varianten Maßstab: 1 : 2500
Striegistalradweg Hainichen - Schlegel Bauabschnitt 2.1 (Radweg Hainichen - Roßwein / Anschluss Muldentalradweg)	
aufgestellt: Große Kreisstadt Hainichen Hainichen, den 12.12.2024	Dieter Greysinger Oberbürgermeister

Luftbildquelle: Landesvermessungswerk/ Luftbildarchiv
Genehmigung: 29.08.2013
Nummer: 2572-13