



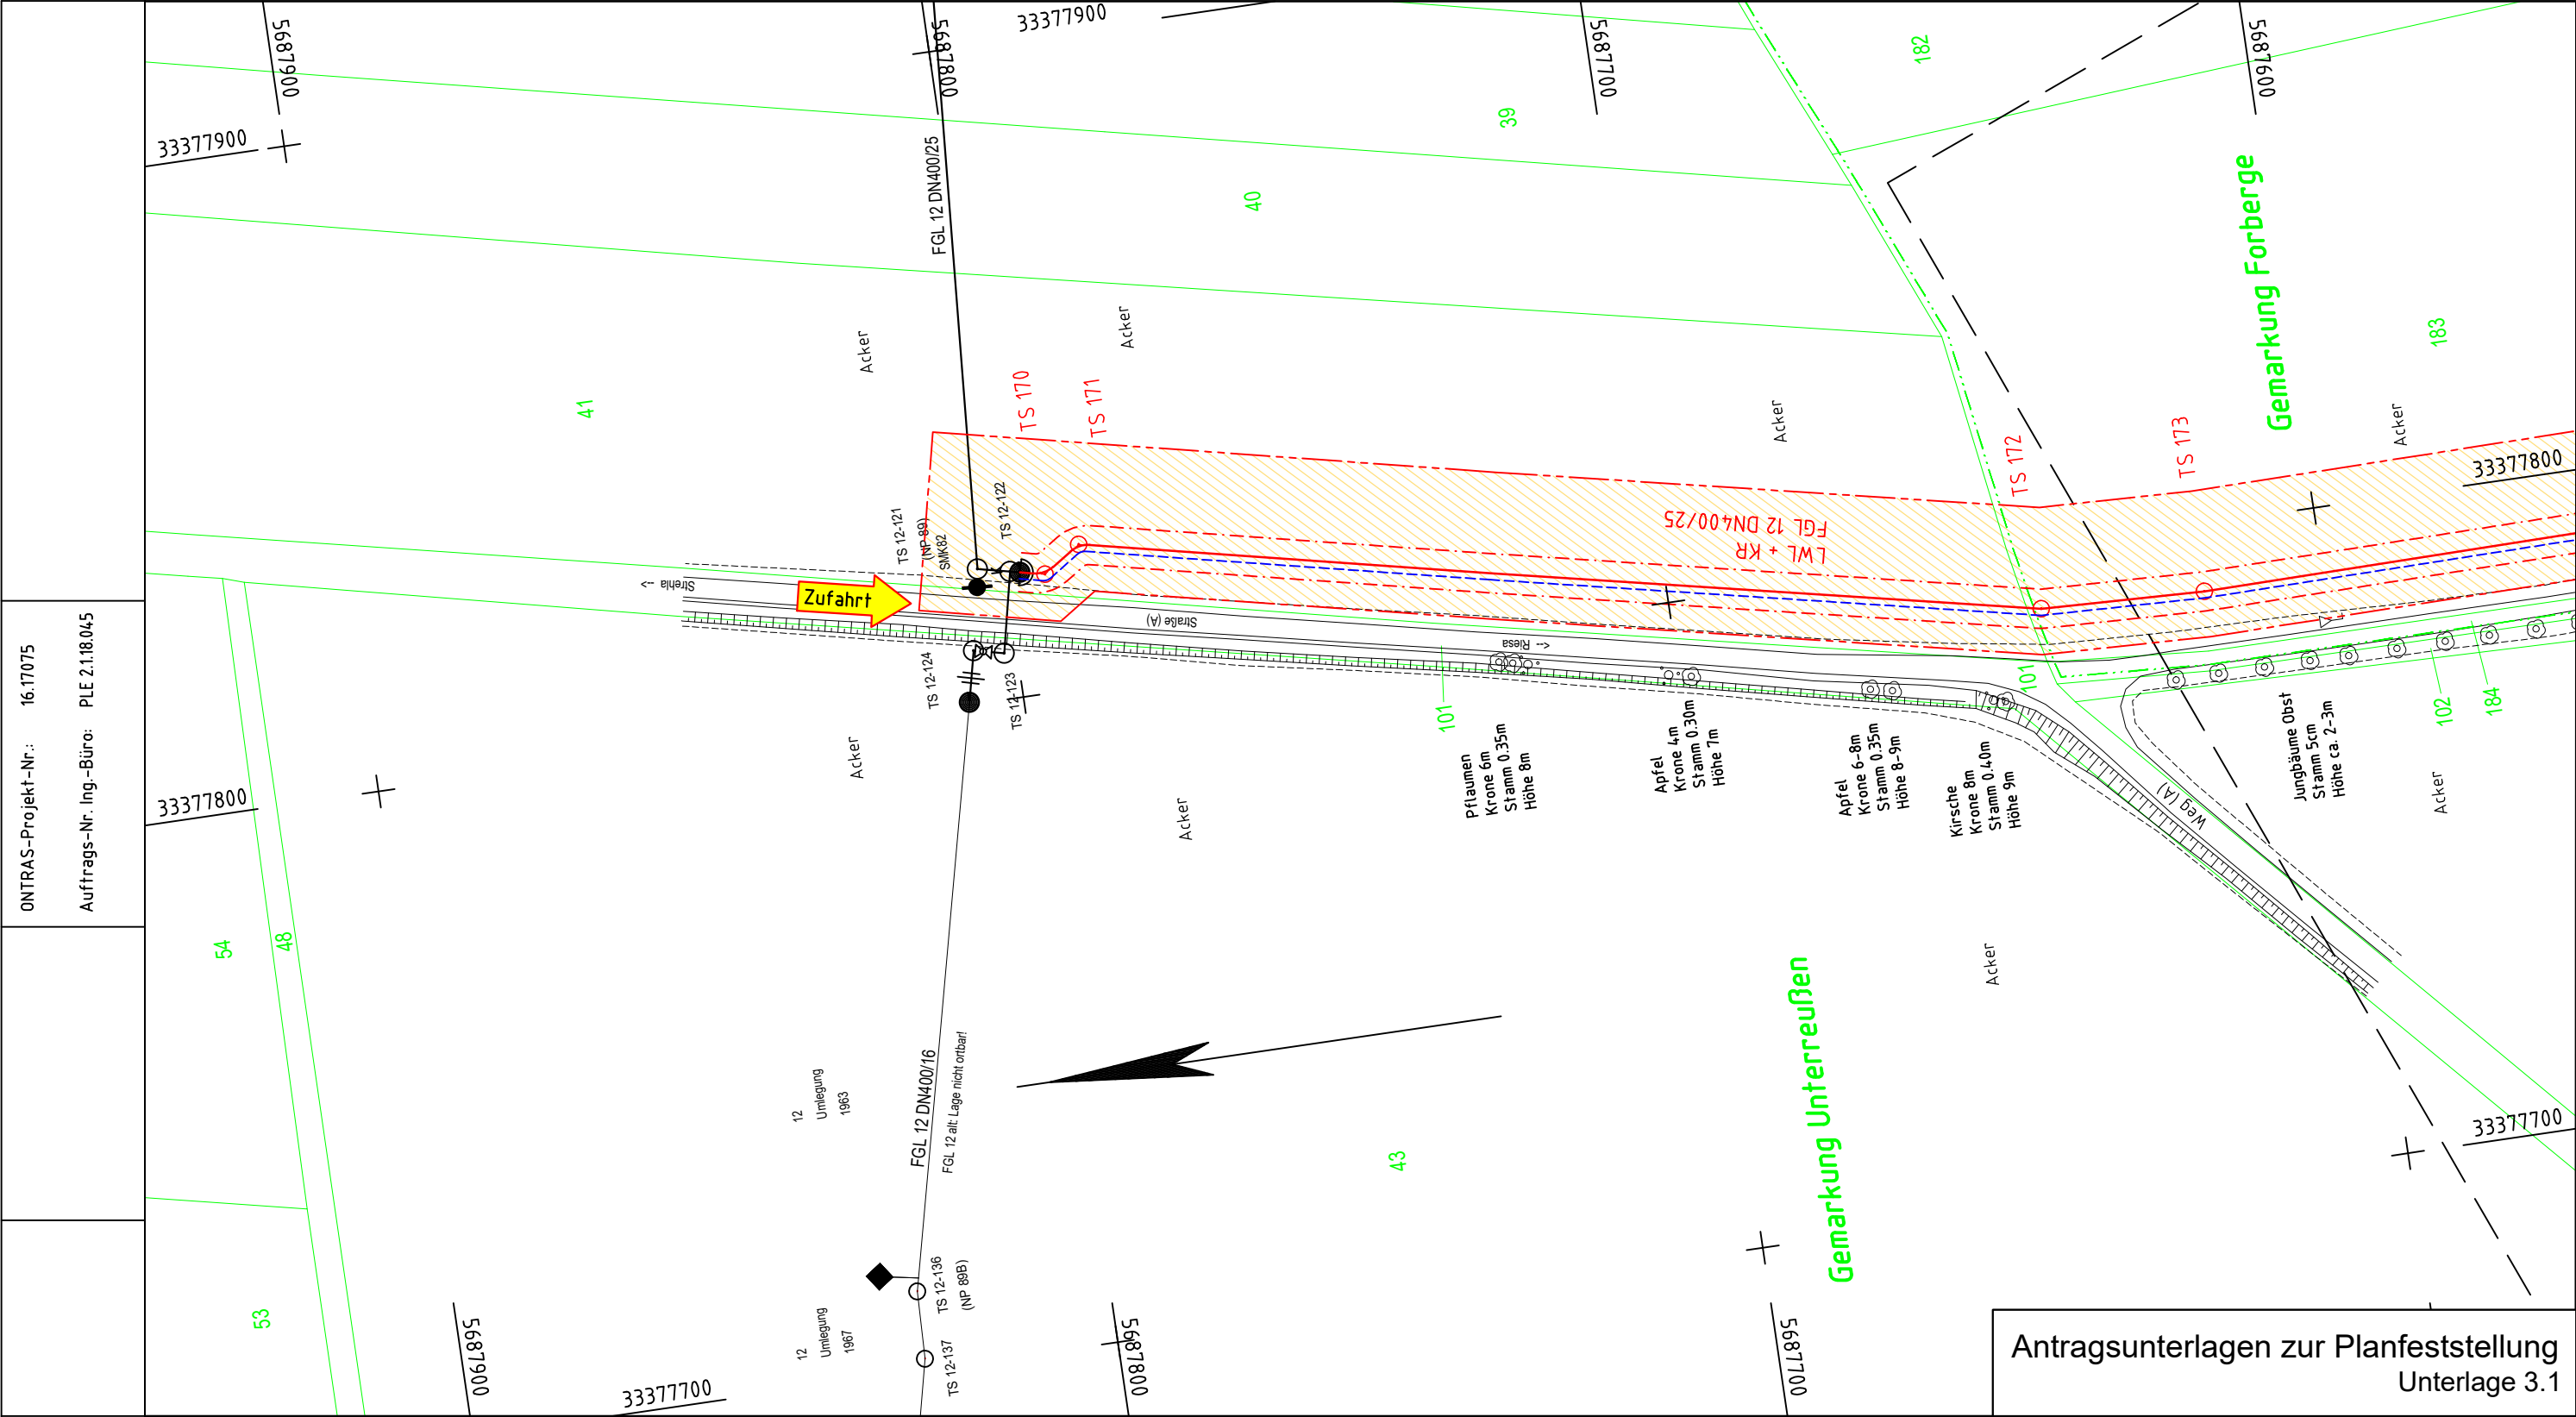


Signaturen nach der ONTRAS-Werknorm VN 131-001	Plan-Berichtigung			Lagebezug ETRS89_UTM33 Höhenbezug DHHN92		
	Datum	Bearbeiter	Grundlage	GeoBasis-DE / LVermGeoSN, dl-de/by-2.0		
	PLE					
Komm-Nr: 2.1.18.045 Bearb:				07		
				06		
				05		
				04		
				03		
				02		
Erst.	14.09.	Klobe	01			
Gepr.	14.09.	Tietze	Rev.	Datum	Name	
Freig.	14.09.	Radig				
			Stationierung			
			DN: 400 mm Kreis: Landkreis Meißen MOP: 25 bar Gemeinde: Stadt Strehla Schutzstreifen: 6 m Gemarkung: Unterreußen, Forberge			
			Werkstoff: - Originalmaßstab des Katasterplanes: ALKIS Wandstärke: - Bauplanvermessung: 08/19 Isolierung/Umhüllung: - Bauplanerstellung: 12/19 Inbetriebnahme: -			
			Bemerkung: ONTRAS übernimmt keine Gewähr für die Vollständigkeit und Lagegenauigkeit der Fremdanlagen und der Katastersituation.			
			IB HILLERT&ROMEISS GmbH Rosenowstraße 24 04357 Leipzig 0341/24 05 33 - 70 www.hillert-romeiss.de			
			FGL Nr.: 12 FGL 012 Abschnitt Strehla-Canitz Neubau			
			Bauplan / Grundriss Maßstab 1:1000			
			Freigabe des Planes durch AG: Leipzig, Ort, Datum, Unterschrift Falley Gehrt			
			Blatt Nr.: GB 01 REV 00			
			Anschluß-BI. GB 02			

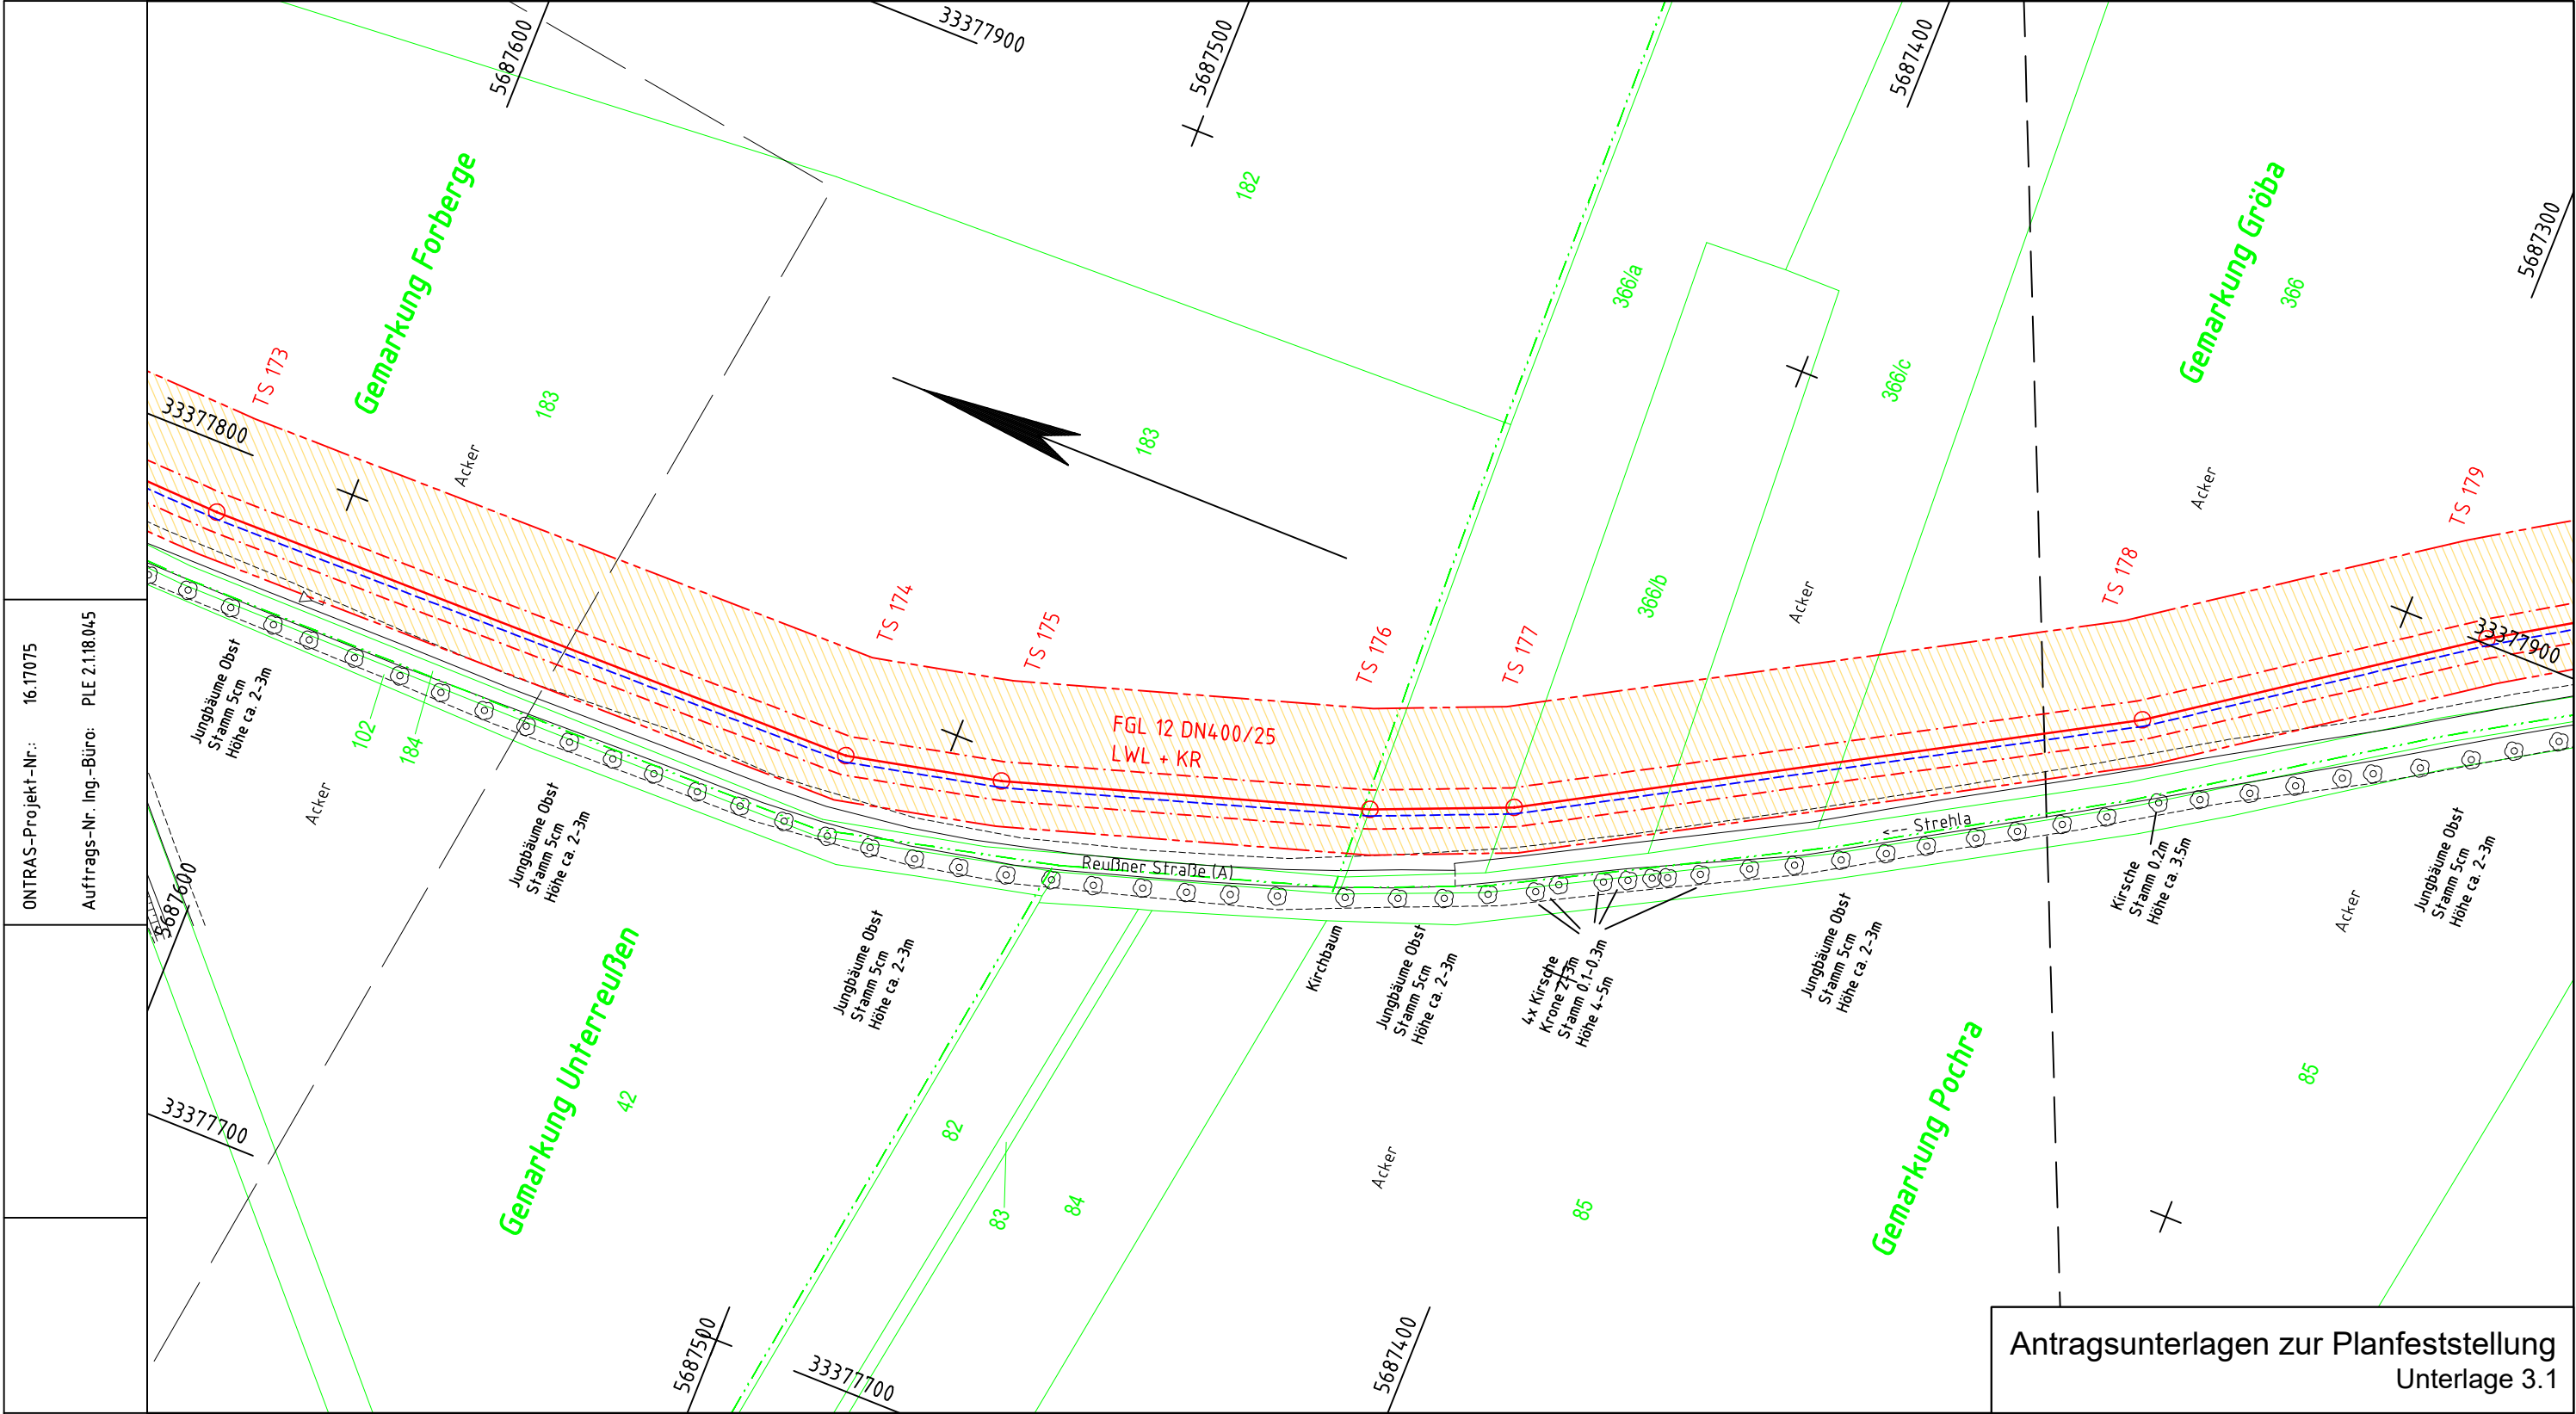

Antragsunterlagen zur Planfeststellung
Unterlage 3.1

Signaturen nach der ONTRAS-Werknorm VN 131-001	Plan-Berichtigung			Lagebezug ETRS89_UTM33 Höhenbezug DHHN92		
	Datum	Bearbeiter	Grundlage	GeoBasis-DE / LVermGeoSN, dl-de/by-2.0		
Anschluß-BI. GB 01	Komm-Nr: 2.1.18.045			07		
	Bearb:			06		
	2020	Datum	Name	05		
	Erst.	14.09.	Klobe	04		
	Gepr.	14.09.	Tietze	03		
	Freig.	14.09.	Radig	02		
			01			
	Rev.	Datum	Name			
				Stationierung DN: 400 mm Kreis: Landkreis Meißen MOP: 25 bar Gemeinde: Stadt Strehla, Riesa Schutzstreifen: 6 m Gemarkung: Forberge, Gröba Werkstoff: - Originalmaßstab des Katasterplanes: ALKIS Wandstärke: - Bauplanvermessung: 08/19 Isolierung/Umhüllung: - Bauplanerstellung: 12/19 Inbetriebnahme: - Bemerkung : ONTRAS übernimmt keine Gewähr für die Vollständigkeit und Lagegenauigkeit der Fremdanlagen und der Katastersituation.		
				FGL Nr.: 12 FGL 012 Abschnitt Strehla-Canitz Neubau		
Bauplan / Grundriss Maßstab 1:1000				Blatt Nr.: GB 02 REV 00		
Freigabe des Planes durch AG: Leipzig, Ort, Datum, Unterschrift Falley Gehrt				Anschluß-BI. GB 03		

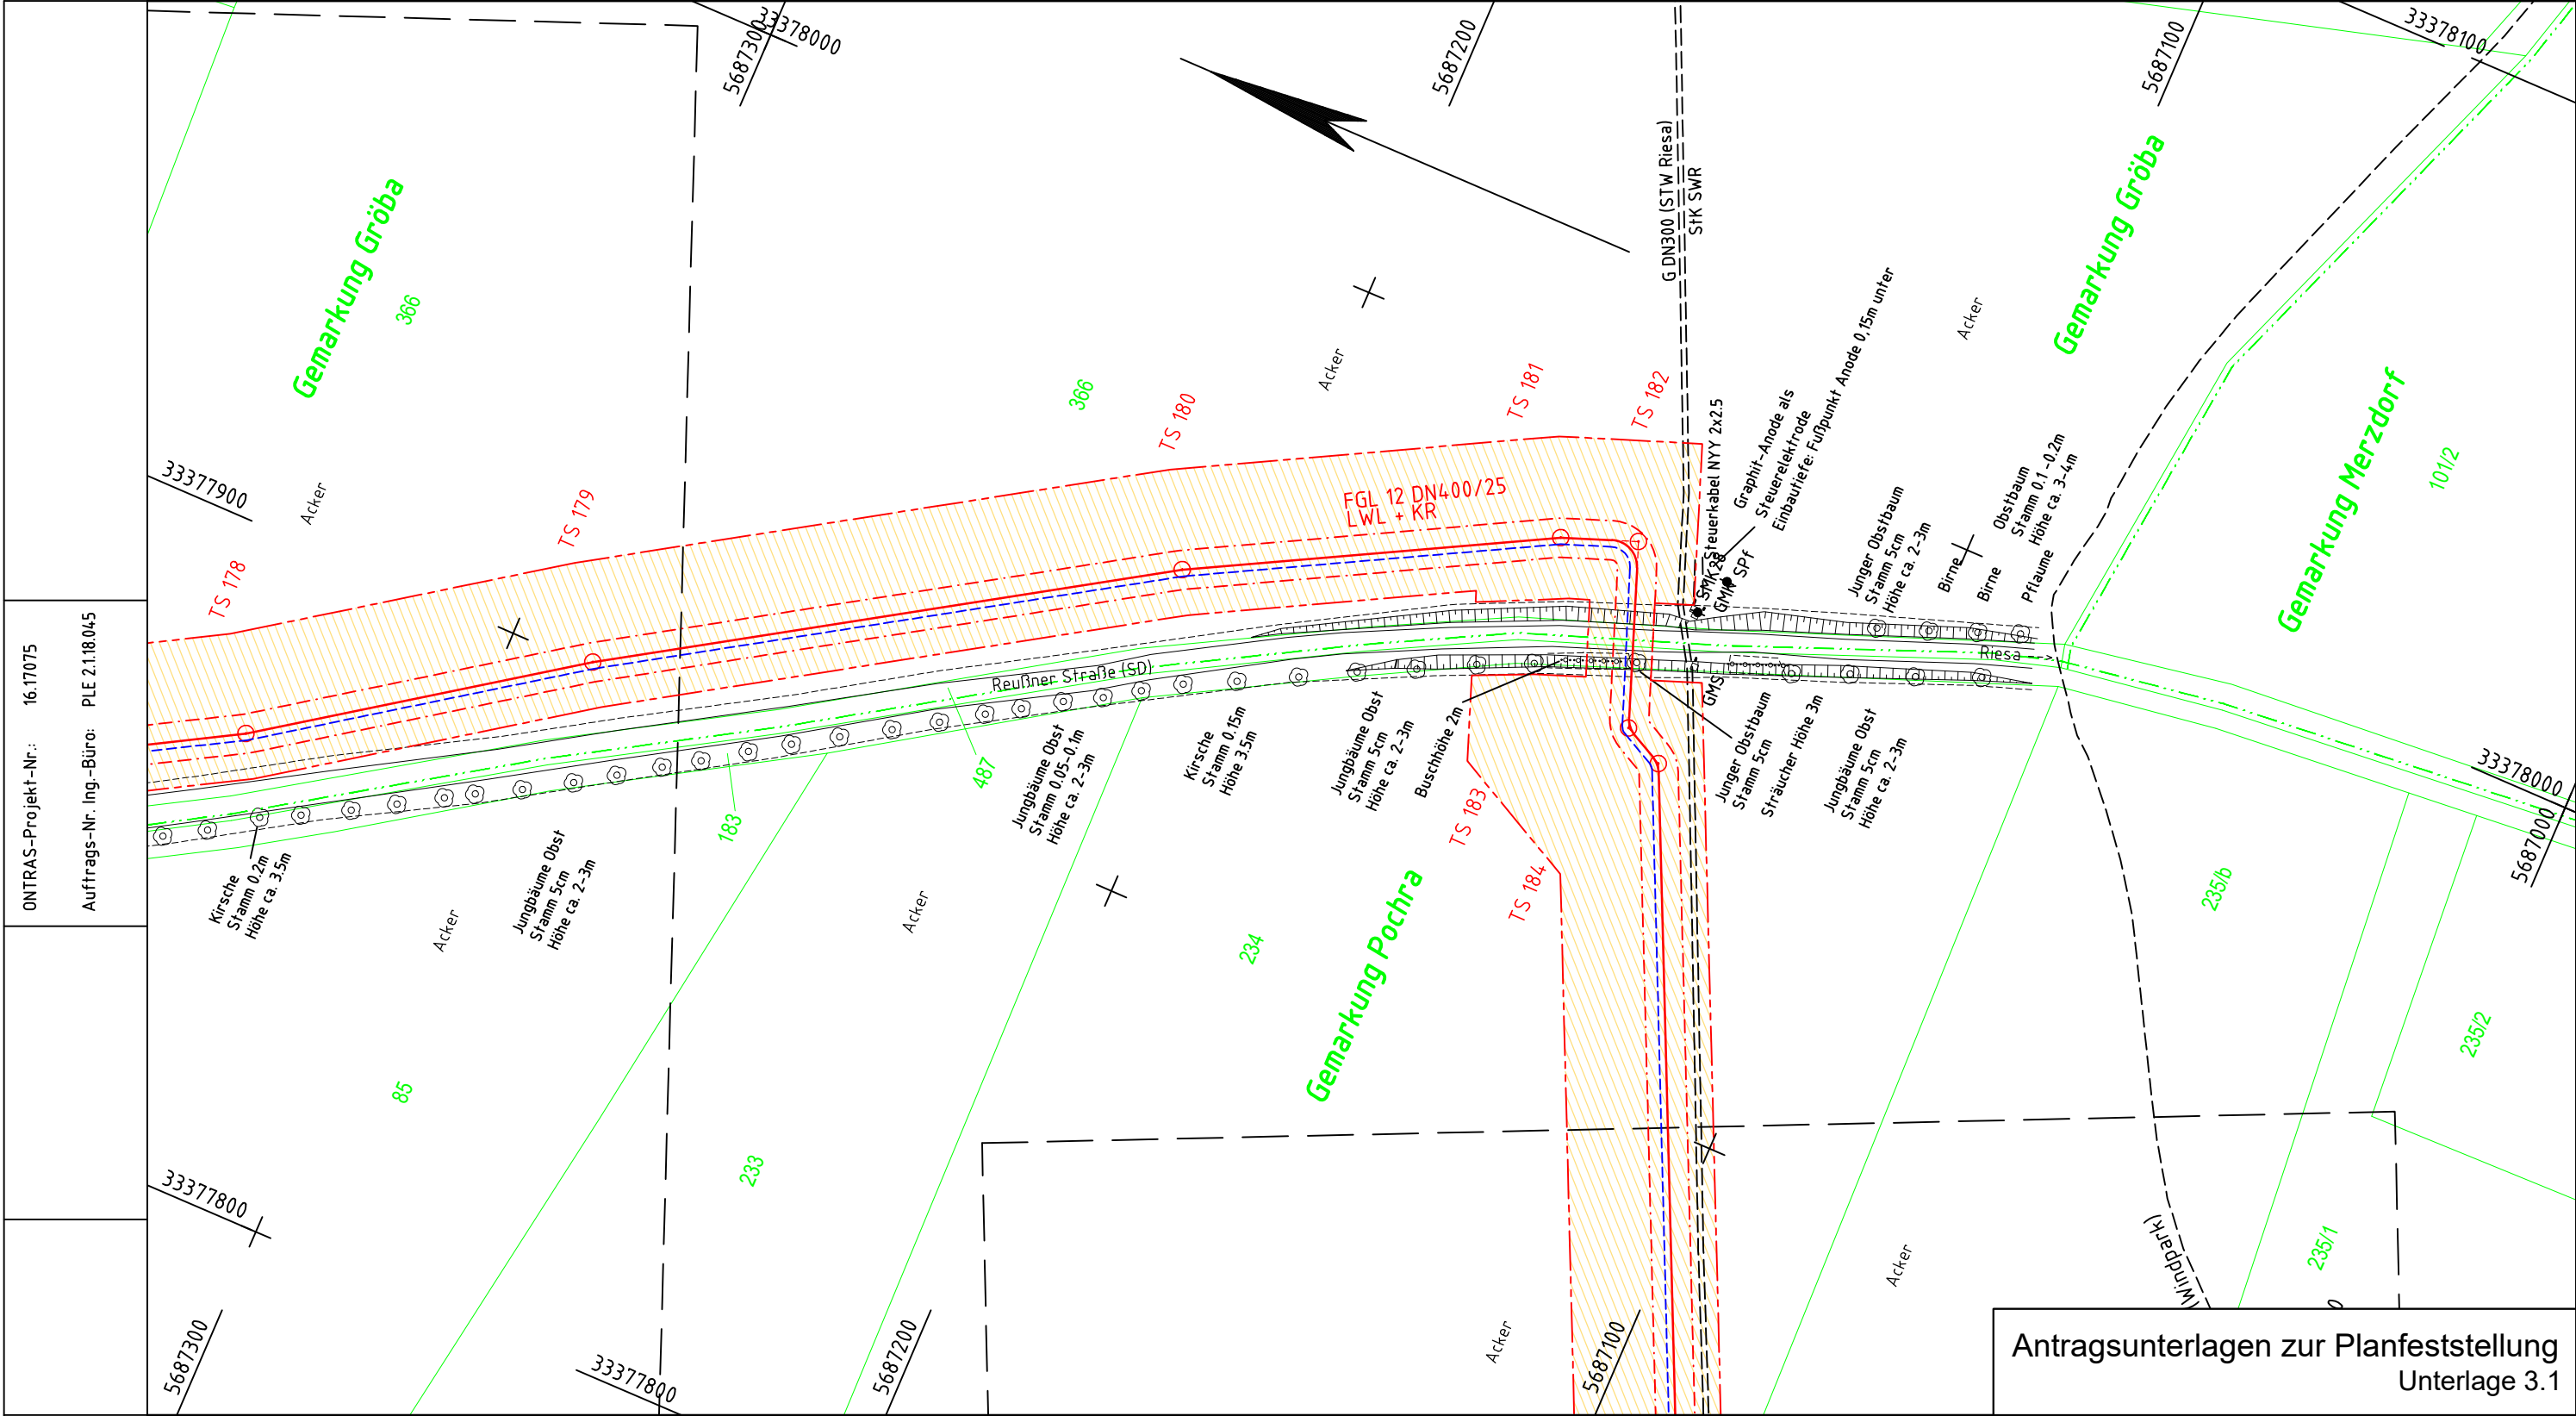

Antragsunterlagen zur Planfeststellung
Unterlage 3.1

Signaturen nach der
ONTRAS-Werknorm
VN 131-001

Plan-Berichtigung

Datum	Bearbeiter	Grundlage

IB HILLERT&ROMEISS GmbH
Rosenowstraße 24
04357 Leipzig
0341/24 05 33 - 70
www.hillert-romeiss.de

PLE

PLE Pipeline
Engineering GmbH

ontras

Engineering GmbH

FGL Nr.:
12

FGL 012 Abschnitt Strehla-Canitz
Neubau

Bauplan / Grundriss
Maßstab 1:1000

Freigabe des Planes durch AG:
Leipzig,
Ort, Datum, Unterschrift

Falley

Gehrt

Blatt Nr.:
GB 03
REV 00

Anschluß-BI. GB 04

Lagebezug ETRS89_UTM33
Höhenbezug DHHN92

GeoBasis-DE / LVermGeoSN, dl-de/by-2.0

07		
06		
05		
04		
03		
02		
01		
Rev.	Datum	Name

Schutzstreifenfläche

geplanter Neubau

Schutzstreifengrenze

gepl. Kabelrohre, LWL

Arbeitsstreifengrenze

Arbeitsstreifenfläche

Fremdleitung unterirdisch

Flurstücksgrenze

Gemarkungsgrenze

Flurgrenze

Stationierung


DN:	400	mm	Kreis:	Landkreis Meißen
MOP:	25	bar	Gemeinde:	Stadt Riesa
Schutzstreifen:	6	m	Gemarkung:	Gröba, Pochra
Werkstoff:	-		Originalmaßstab	-
Wandstärke:	-		des Katasterplanes:	ALKIS
Isolierung/Umhüllung:	-		Bauplan- vermessung:	H&R 08/12
Inbetriebnahme:	-		Bauplan- erstellung:	H&R 12/19

Bemerkung : ONTRAS übernimmt keine Gewähr für die Vollständigkeit und
Lagegenauigkeit der Fremdanlagen und der Katastersituation.

Komm-Nr.: 2.1.18.045


Bearb:

2020	Datum	Name
Erst.	14.09.	Klobe
Gepr.	14.09.	Tietze
Freig.	14.09.	Radig

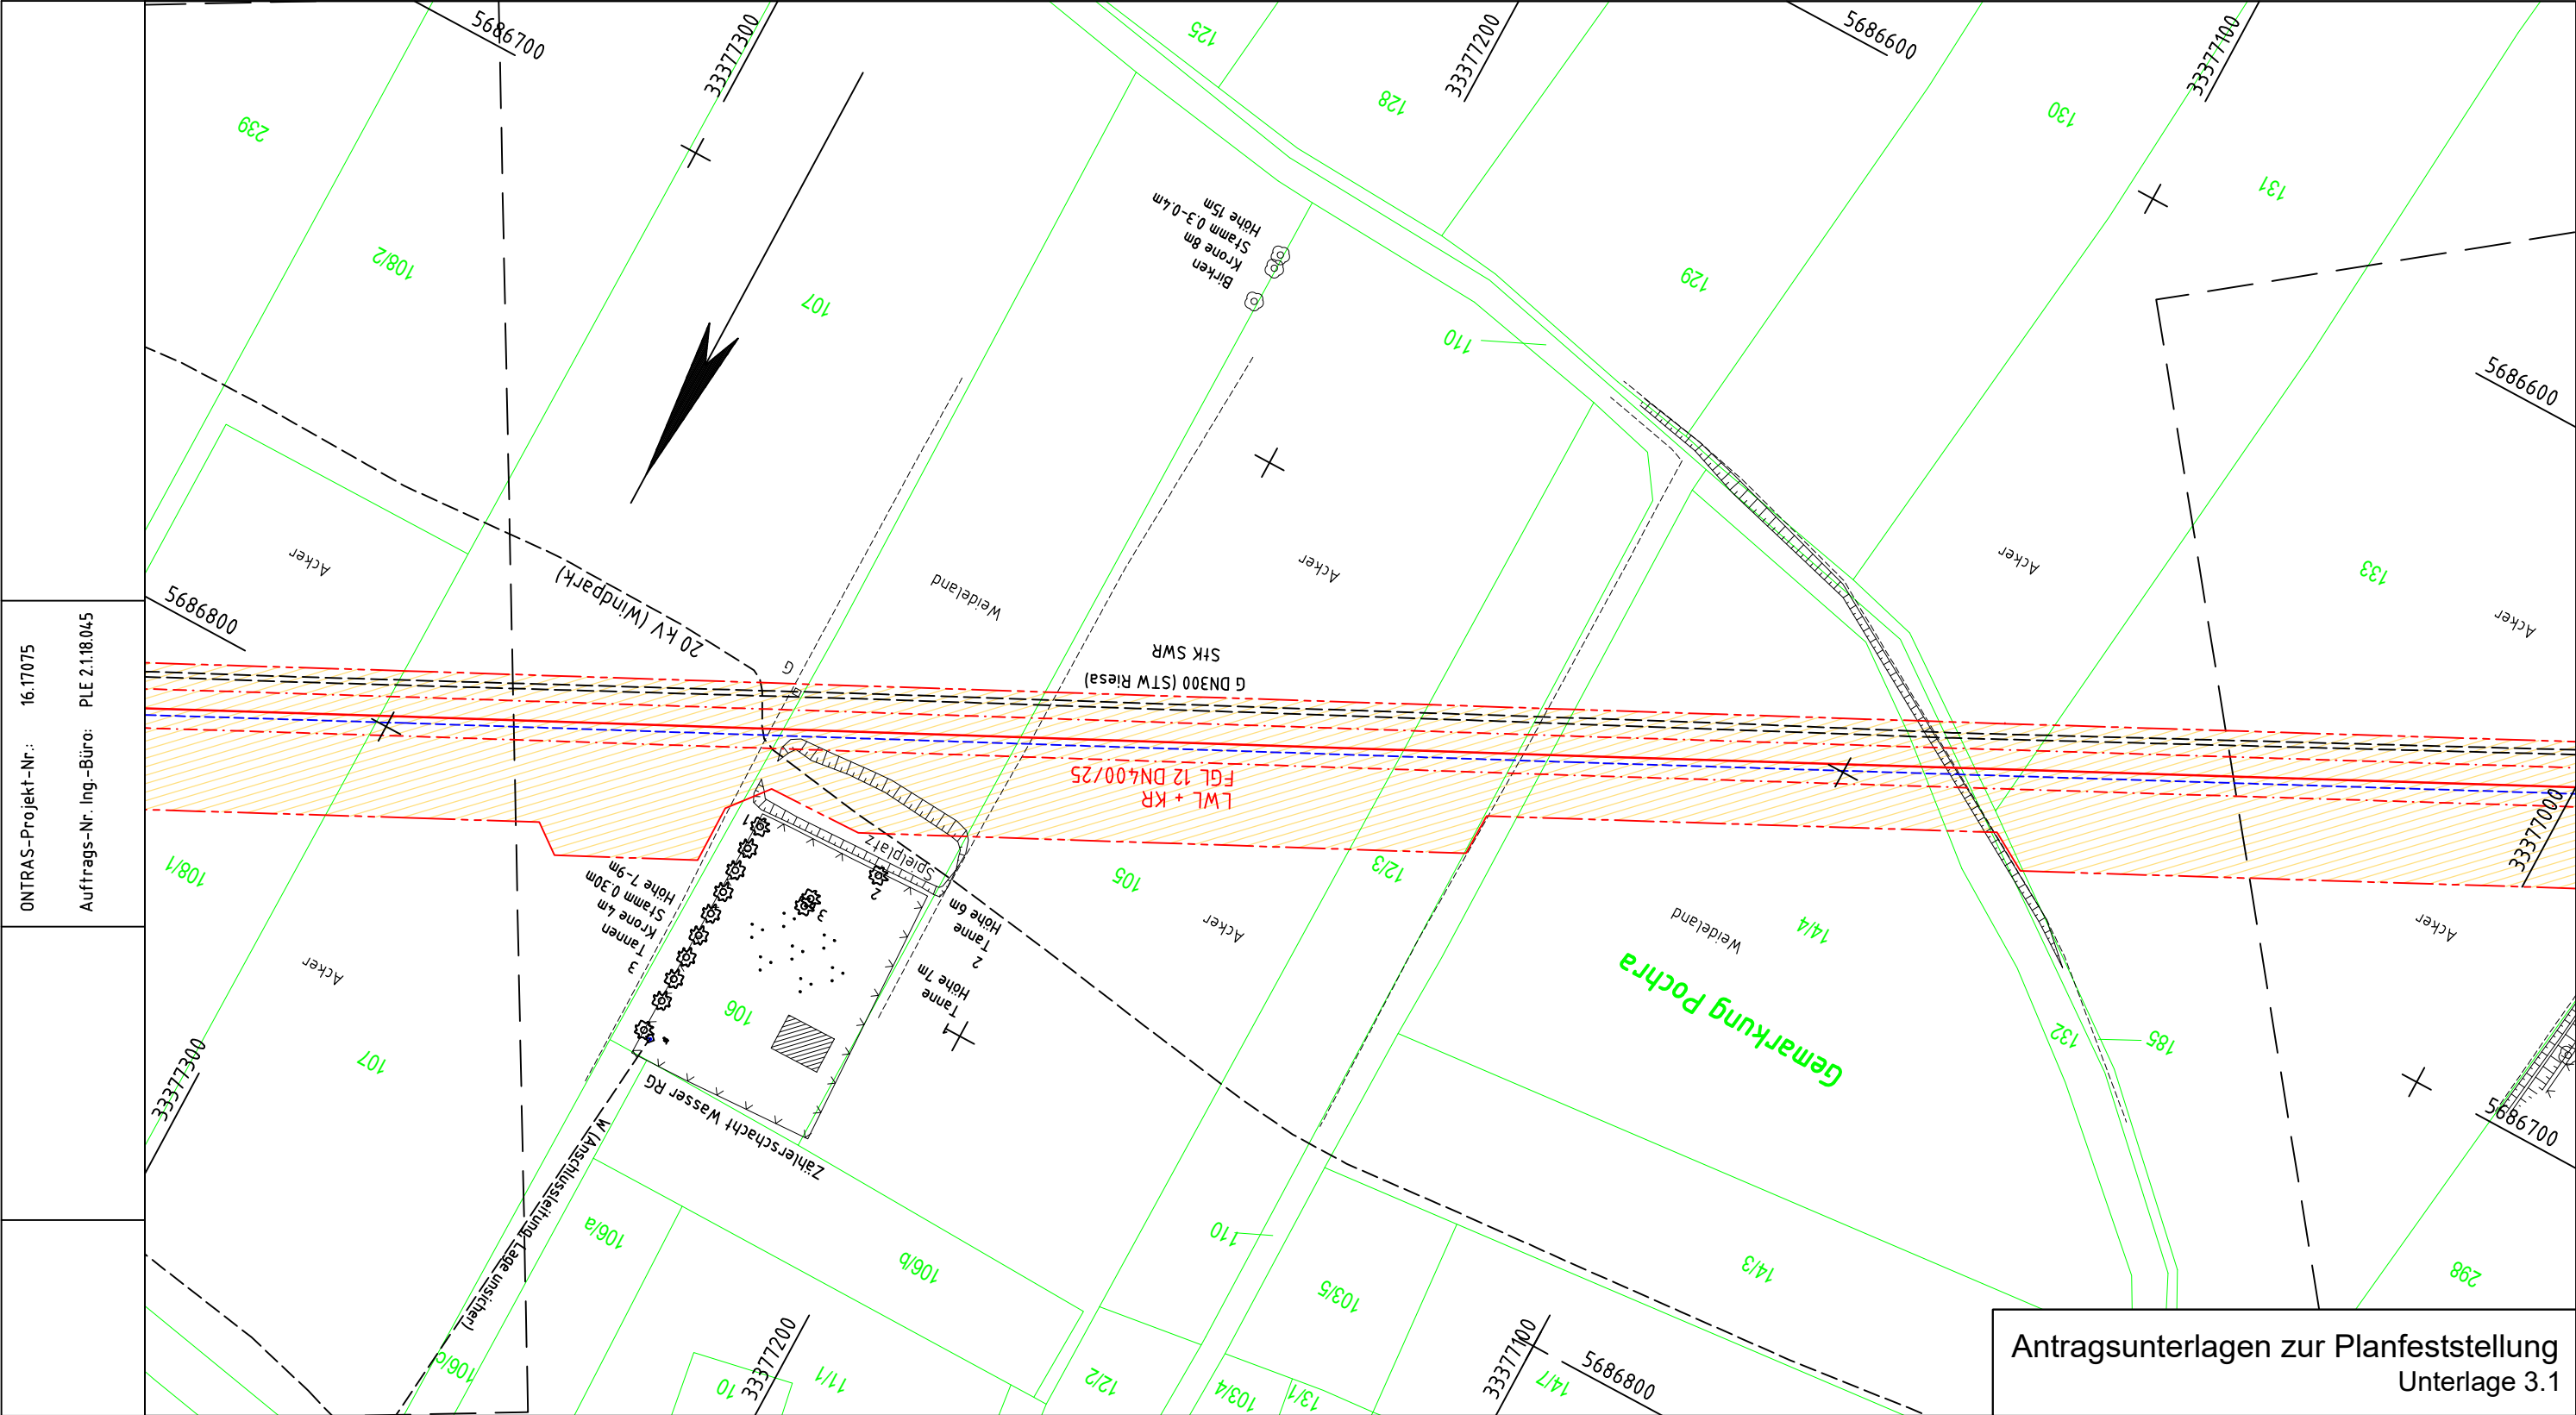


Antragsunterlagen zur Planfeststellung
Unterlage 3.1

Signaturen nach der ONTRAS-Werknorm VN 131-001	Plan-Berichtigung			Lagebezug ETRS89_UTM33 Höhenbezug DHHN92				Stationierung					FGL Nr.: 12		FGL 012 Abschnitt Strehla-Canitz Neubau		Bauplan / Grundriss Maßstab 1:1000	Blatt Nr.: GB 06 REV 00
	Datum	Bearbeiter	Grundlage	GeoBasis-DE / LVermGeoSN, dl-de/by-2.0				DN: 400 mm Kreis: Landkreis Meißen MOP: 25 bar Gemeinde: Stadt Riesa Schutzstreifen: 6 m Gemarkung: Pochra										
				07				Werkstoff: - Originalmaßstab - des Katasterplanes: ALKIS										
	Komm-Nr: 2.1.18.045			06				Wandstärke: - Bauplan- Isolierung/Umhüllung: - vermessung: 08/19										
Anschluß-BI, GB 05	Bearb:			05			Inbetriebnahme: - Bauplan- erstellung: 12/19						Freigabe des Planes durch AG:		Ort, Datum, Unterschrift	Falley	Gehrt	
	2020			04			Bemerkung: ONTRAS übernimmt keine Gewähr für die Vollständigkeit und Lagegenauigkeit der Fremdanlagen und der Katastersituation.											
	Erst.			03														
	Gepr.			02														
Freig.			01															
Rev.			Datum			Name												

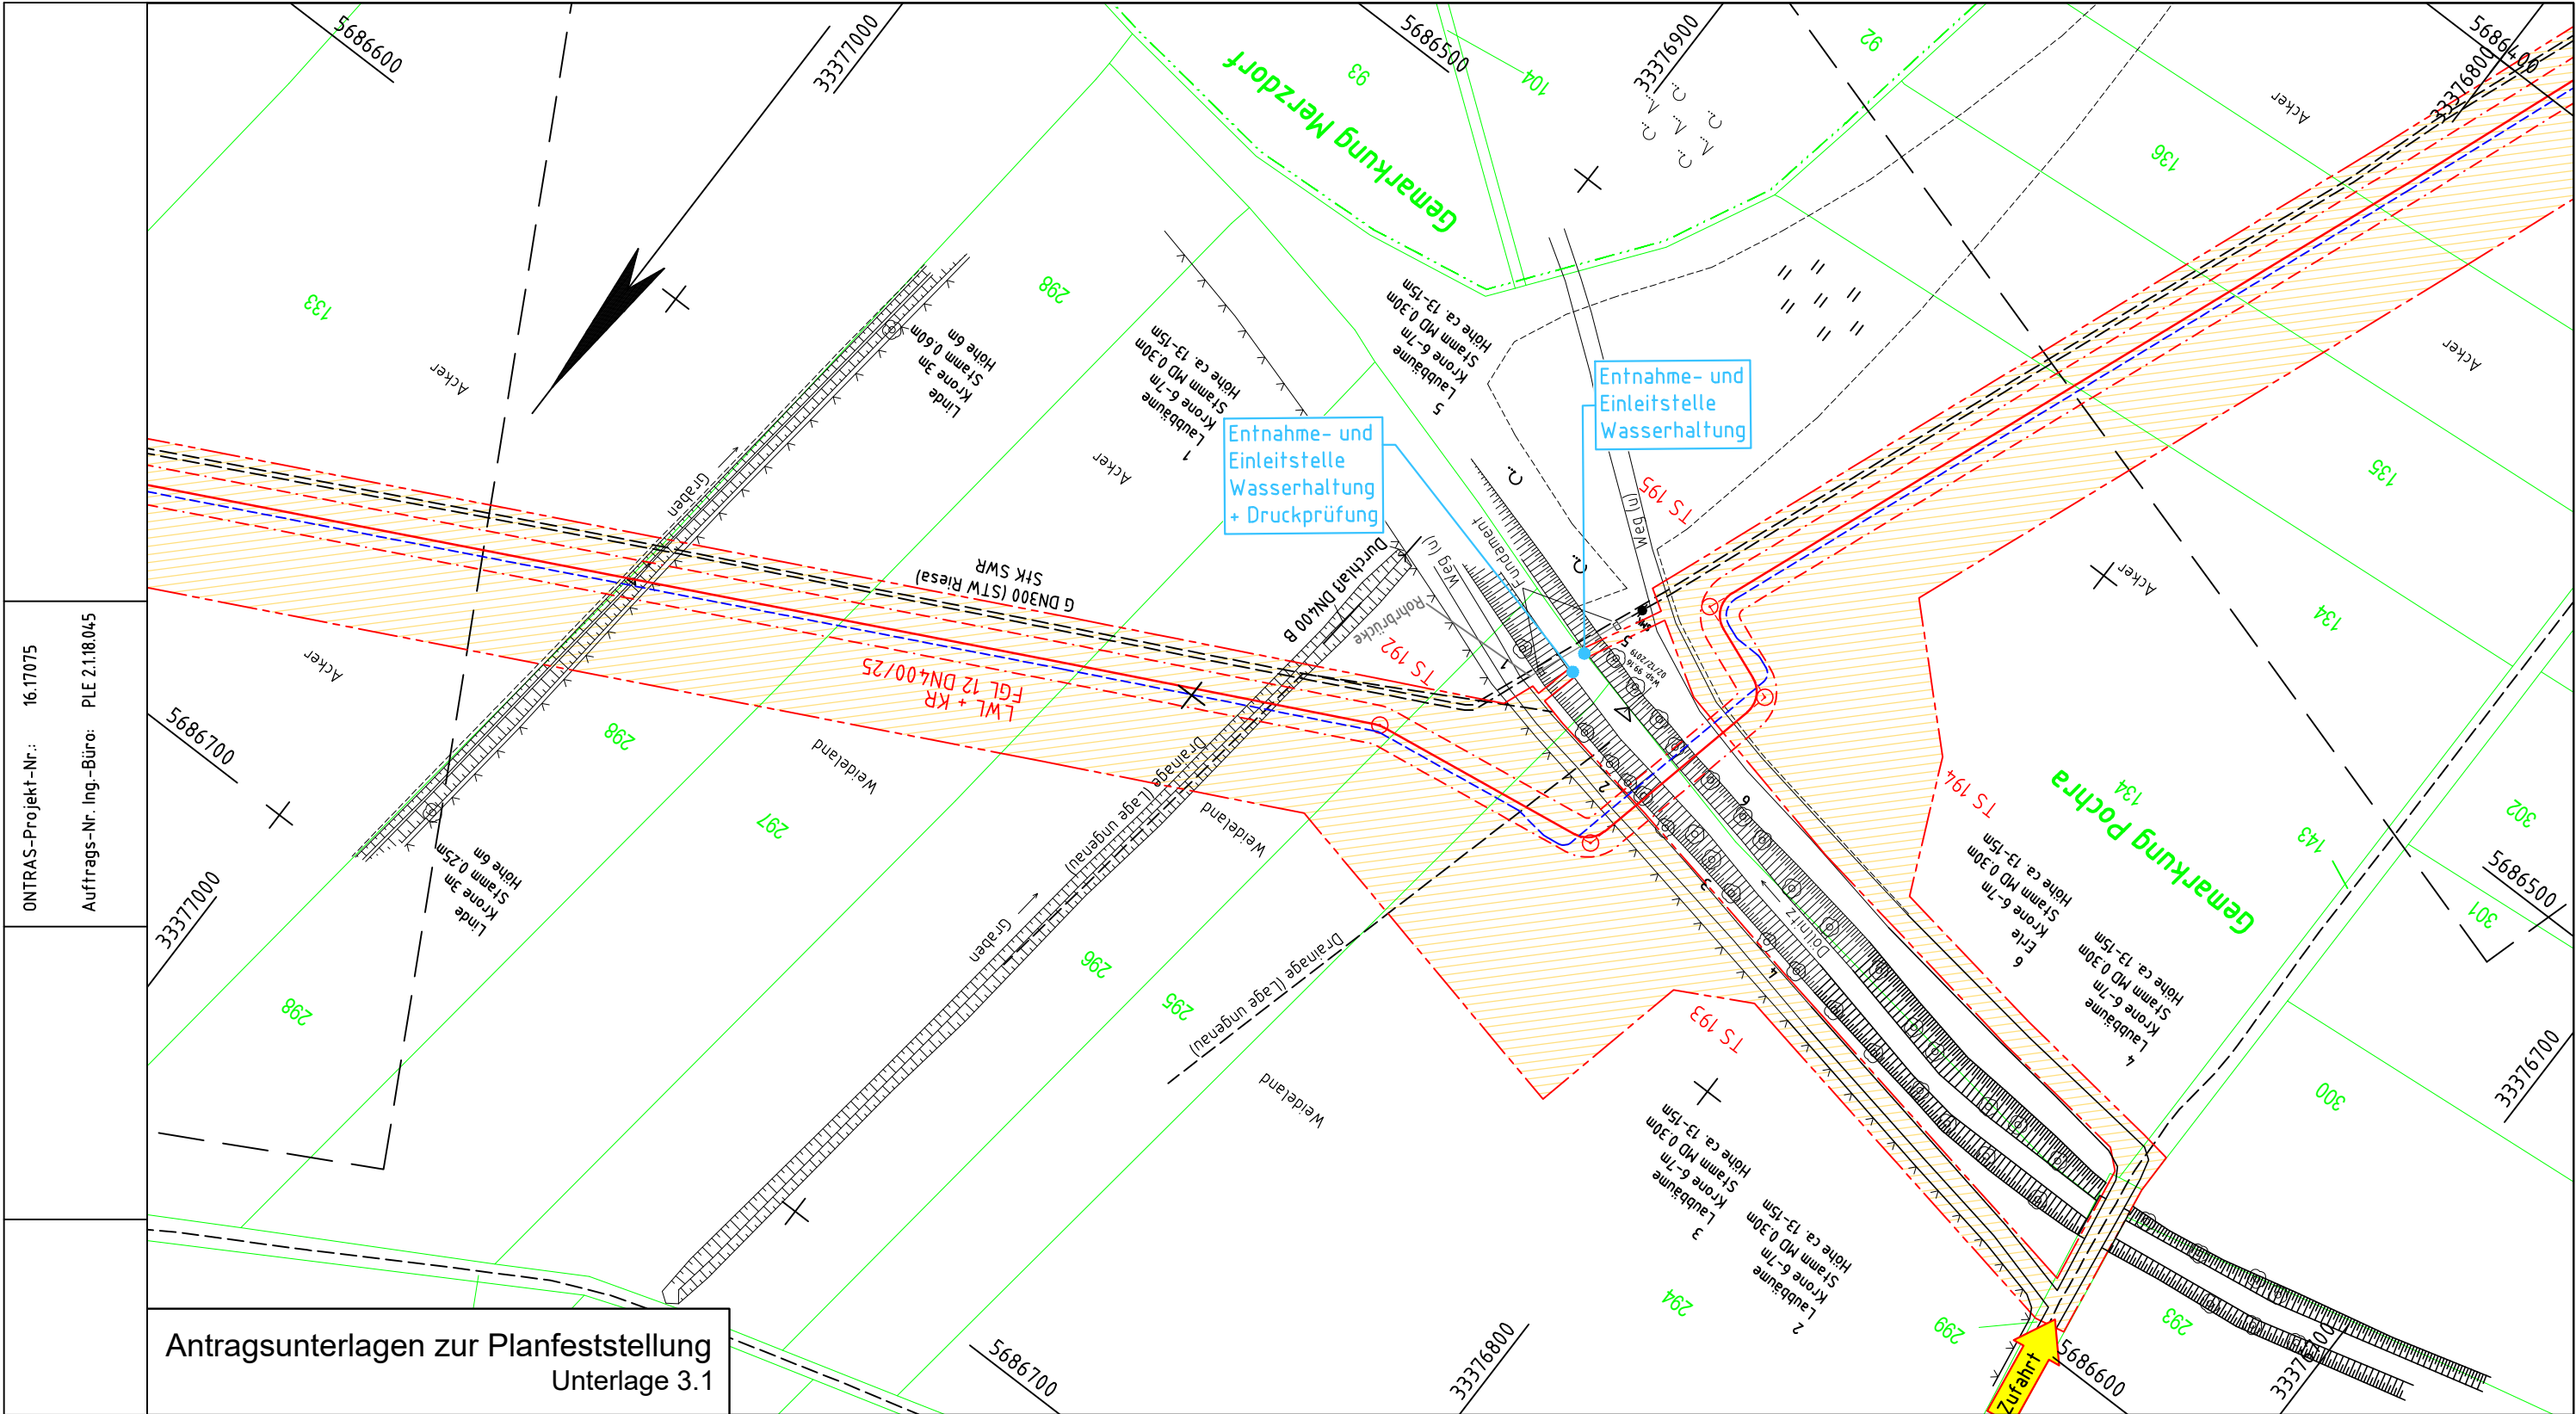

Antragsunterlagen zur Planfeststellung
Unterlage 3.1

Signaturen nach der ONTRAS-Werknorm VN 131-001	Plan-Berichtigung			Lagebezug ETRS89_UTM33 Höhenbezug DHHN92		
	Datum	Bearbeiter	Grundlage	o GeoBasis-DE / LVermGeoSN, dl-de/by-2.0		
				07		
				06		
Anschluß-BI, GB 06	Komm-Nr: 2.1.18.045			05		
	Bearb:			04		
	2020	Datum	Name	03		
	Erst.	14.09.	Klobe	02		
	Gepr.	14.09.	Tietze	01		
	Freig.	14.09.	Radig	Rev. Datum Name		
				Stationierung		
				DN: 400 mm MOP: 25 bar Schutzstreifen: 6 m Kreis: Landkreis Meißen Gemeinde: Stadt Riesa Gemarkung: Pochra Werkstoff: - Wandstärke: - Isolierung/Umhüllung: - Inbetriebnahme: - Originalmaßstab des Katasterplanes: ALKIS Bauplan-vermessung: 08/19 Bauplan-erstellung: 12/19		
				Bemerkung : ONTRAS übernimmt keine Gewähr für die Vollständigkeit und Lagegenauigkeit der Fremdanlagen und der Katastersituation.		
				IB HILLERT&ROMEISS GmbH Rosenowstraße 24 04357 Leipzig 0341/24 05 33 - 70 www.hillert-romeiss.de		
				FGL Nr.: 12		
				FGL 012 Abschnitt Strehla-Canitz Neubau		
				Bauplan / Grundriss Maßstab 1:1000		
				Freigabe des Planes durch AG:		
				Leipzig, Ort, Datum, Unterschrift		
				Falley Gehrt		
				Blatt Nr.: GB 07 REV 00		
				Anschluß-BI, GB 08		

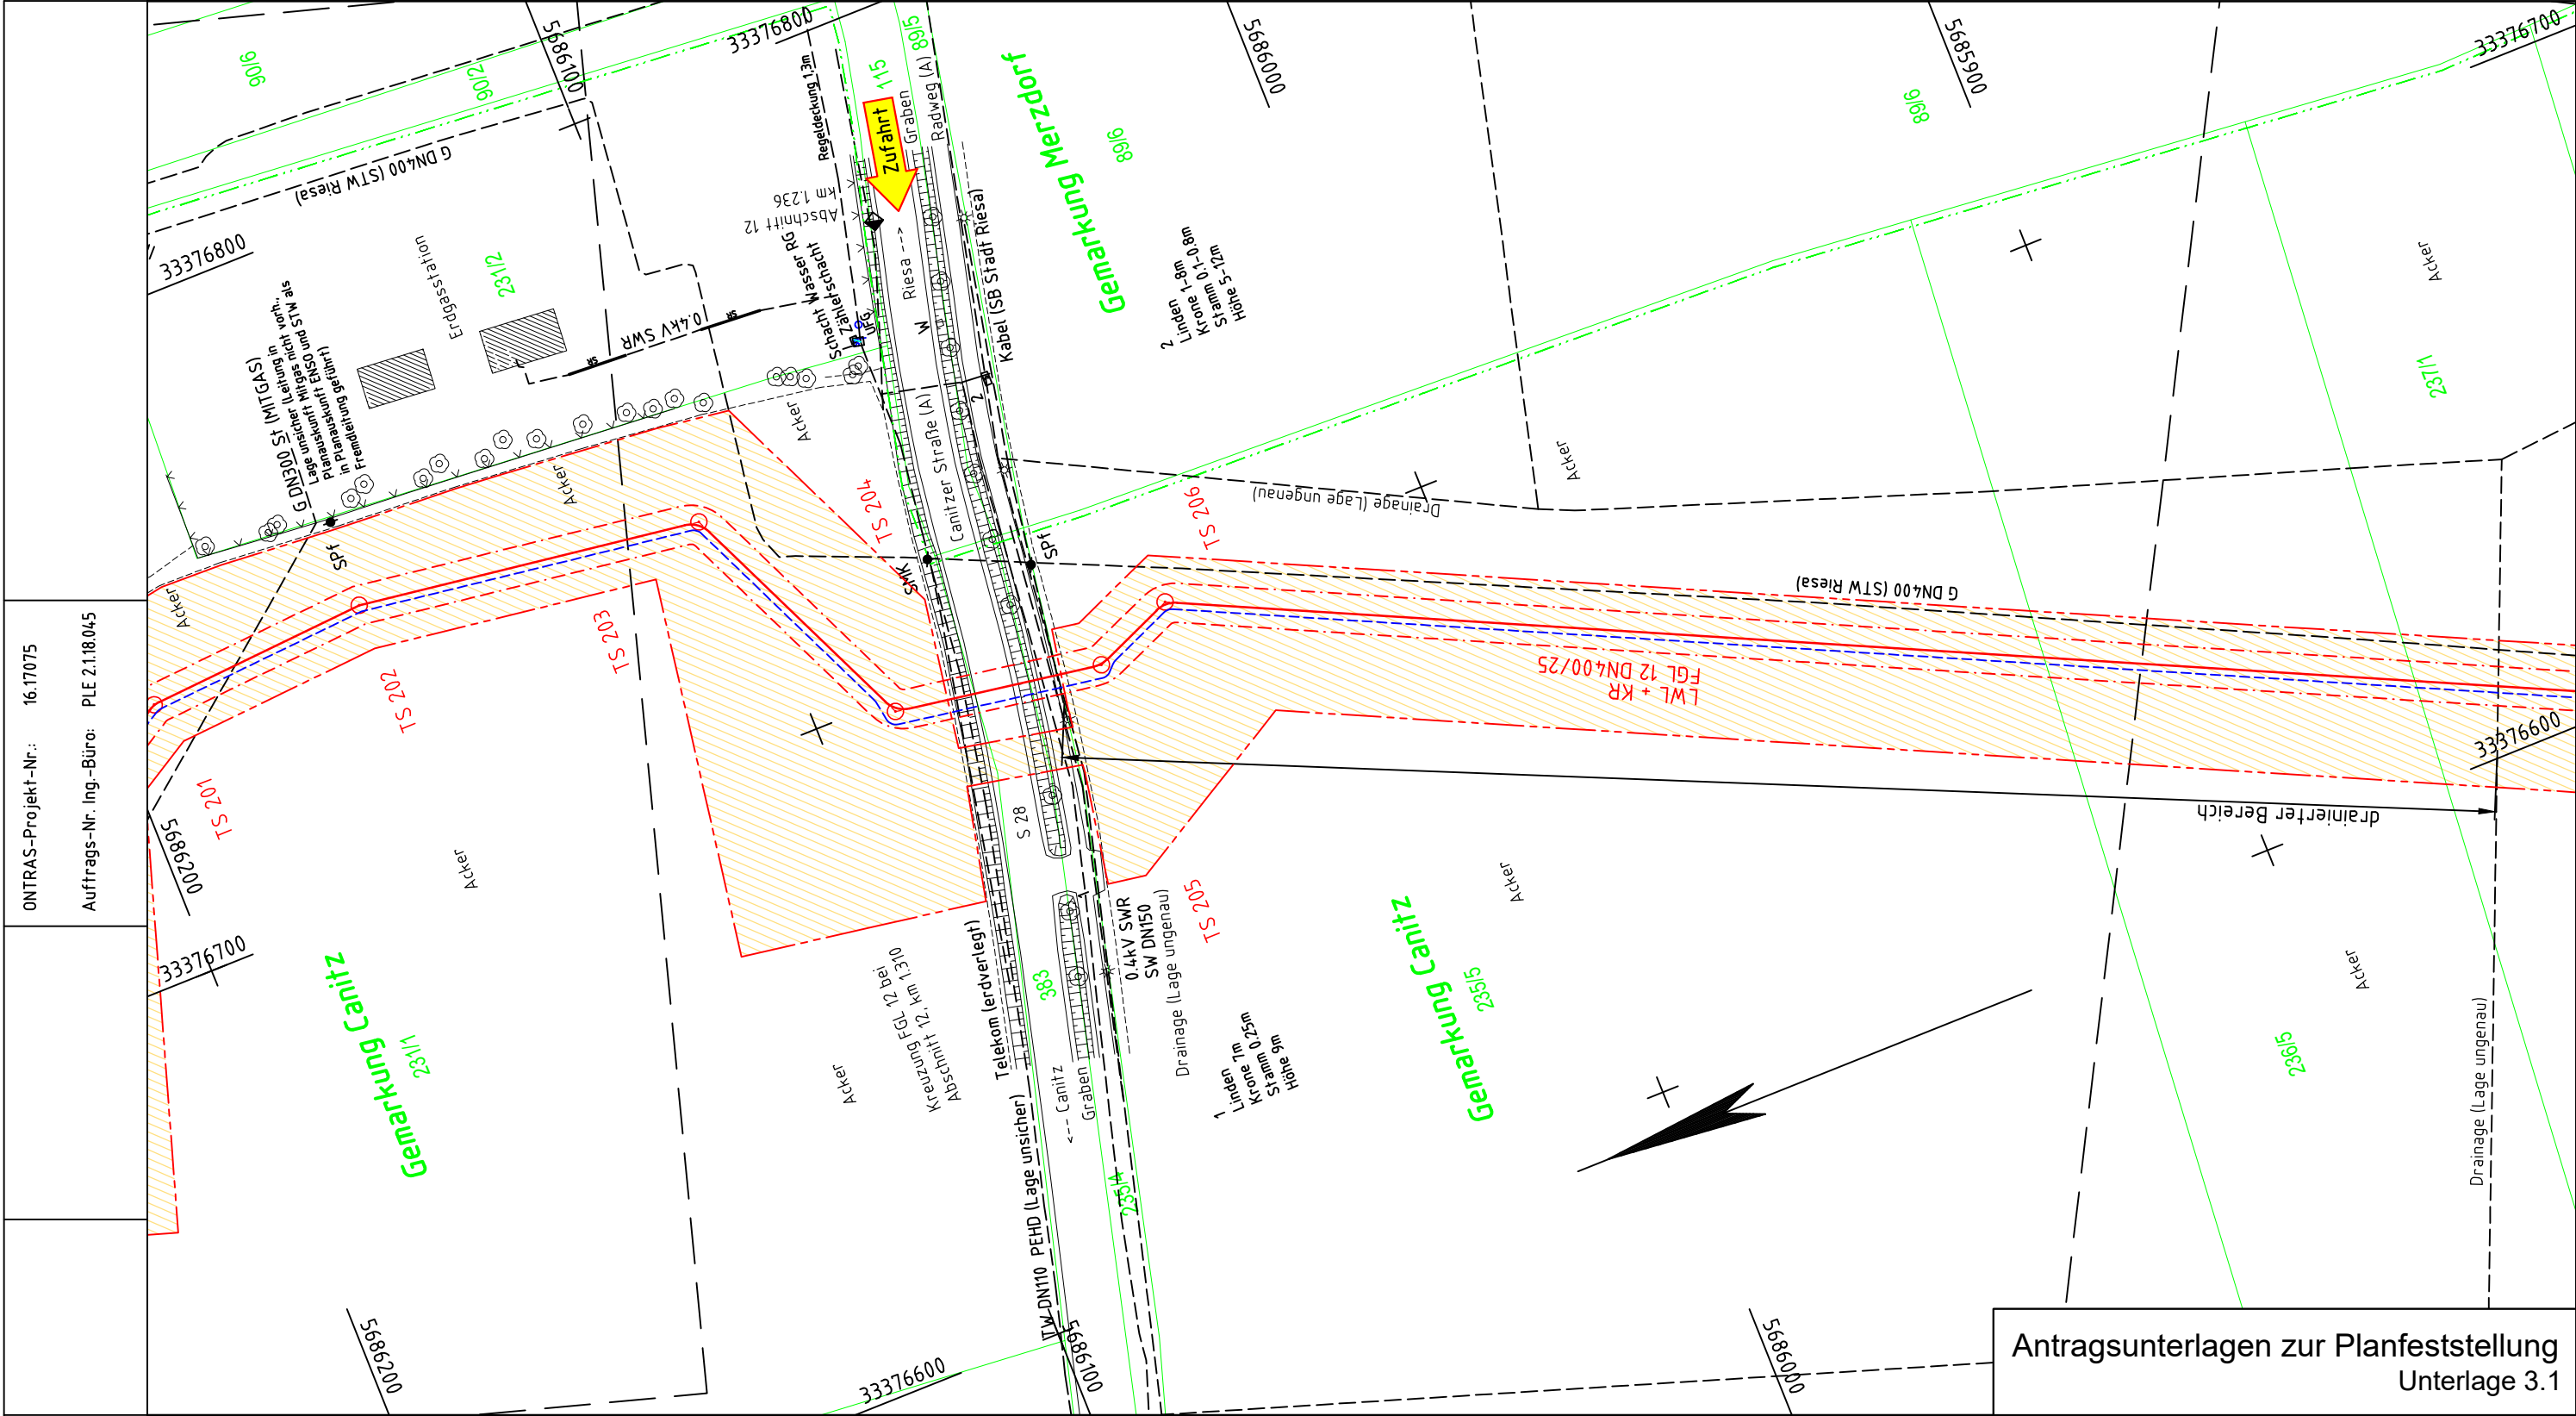

Antragsunterlagen zur Planfeststellung
Unterlage 3.1


Signaturen nach der ONTRAS-Werknorm VN 131-001	Plan-Berichtigung			Lagebezug ETRS89_UTM33 Höhenbezug DHHN92		
	Datum	Bearbeiter	Grundlage	GeoBasis-DE / LVermGeoSN, dl-de/by-2.0		
Anschluß-BI, GB 08	Komm-Nr: 2.1.18.045			07		
	Bearb:			06		
	2020	Datum	Name	05		
	Erst.	14.09.	Klobe	04		
	Gepr.	14.09.	Tietze	03		
	Freig.	14.09.	Radig	02		
			01			
			Rev.	Datum	Name	

	Schutzstreifenfläche geplanter Neubau Schutzstreifengrenze gepl. Kabelrohre, LWL Arbeitsstreifengrenze Arbeitsstreifenfläche Fremdleitung unterirdisch Flurstücksgrenze Gemarkungsgrenze Flurgrenze
--	--

Stationierung			
DN:	400 mm	Kreis:	Landkreis Meißen
MOP:	25 bar	Gemeinde:	Stadt Riesa
Schutzstreifen:	6 m	Gemarkung:	Merzdorf, Canitz
Werkstoff:	-	Originalmaßstab	-
Wandstärke:	-	des Katasterplanes:	ALKIS
Isolierung/Umhüllung:	-	Bauplan-	H&R
Inbetriebnahme:	-	vermessung:	08/196
		Bauplan-	H&R
		erstellung:	12/19
Bemerkung : ONTRAS übernimmt keine Gewähr für die Vollständigkeit und Lagegenauigkeit der Fremdanlagen und der Katastersituation.			

IB HILLERT&ROMEISS GmbH Rosenowstraße 24 04357 Leipzig 0341/24 05 33 - 70 www.hillert-romeiss.de		 PLE Pipeline Engineering GmbH		 ontras	
FGL Nr.: 12		FGL 012 Abschnitt Strehla-Canitz Neubau			
Bauplan / Grundriss Maßstab 1:1000					
Freigabe des Planes durch AG:				Blatt Nr.: GB 09 REV 00	
Leipzig, Ort, Datum, Unterschrift				Falley Gehrt	

Anschluß-BI, GB 10

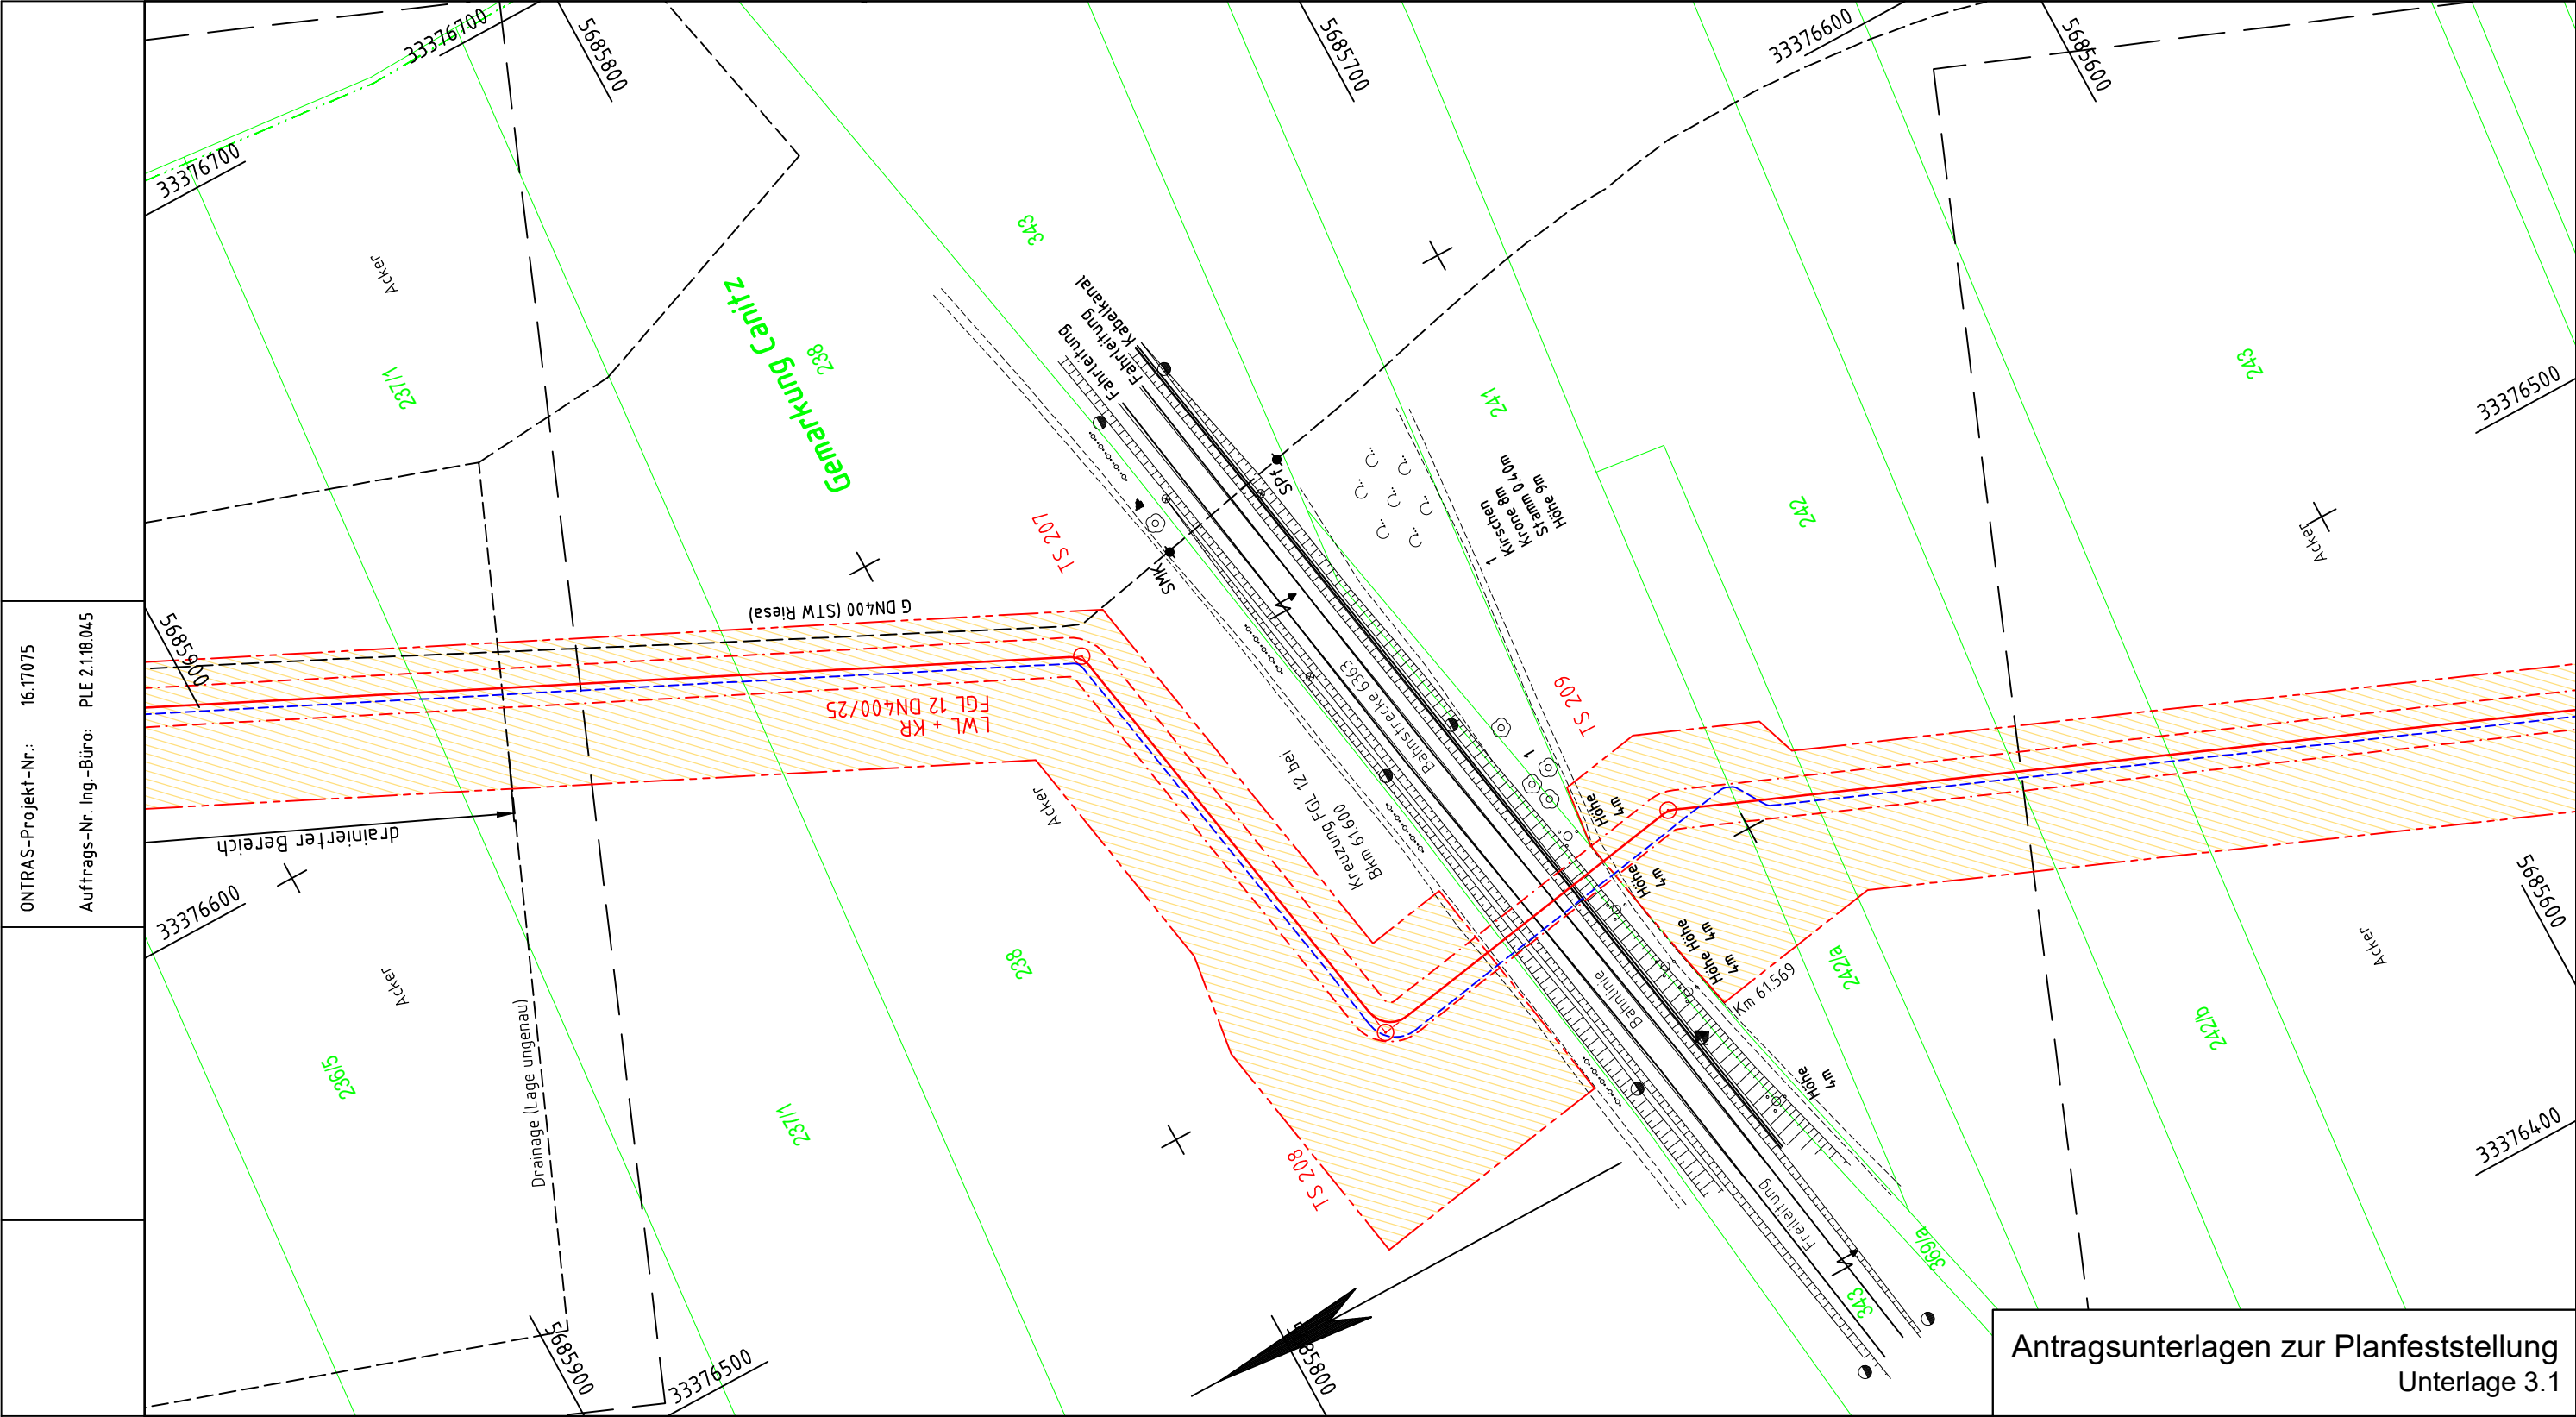

Antragsunterlagen zur Planfeststellung
Unterlage 3.1


Signaturen nach der ONTRAS-Werknorm VN 131-001	Plan-Berichtigung			Lagebezug ETRS89_UTM33 Höhenbezug DHHN92		
	Datum	Bearbeiter	Grundlage	GeoBasis-DE / LVermGeoSN, dl-de/by-2.0		
	Komm-Nr: 2.1.18.045					
Anschluß-BI, GB 09	Bearb:			07		
				06		
				05		
				04		
				03		
2020			Datum	Name		
Erst.			14.09.	Klobe		
Gepr.			14.09.	Tietze		
Freig.			14.09.	Radig		
Rev.			Datum	Name		

	Schutzstreifenfläche geplanter Neubau Schutzstreifengrenze gepl. Kabelrohre, LWL Arbeitsstreifengrenze Arbeitsstreifenfläche Fremdleitung unterirdisch Flurstücksgrenze Gemarkungsgrenze Flurgrenze
--	--

Stationierung			
DN:	400 mm	Kreis:	Landkreis Meißen
MOP:	25 bar	Gemeinde:	Stadt Riesa
Schutzstreifen:	6 m	Gemarkung:	Canitz
Werkstoff:	-	Originalmaßstab des Katasterplanes:	ALKIS
Wandstärke:	-	Bauplanvermessung:	08/19
Isolierung/Umhüllung:	-	Bauplanerstellung:	H&R 12/19
Inbetriebnahme:	-		
Bemerkung : ONTRAS übernimmt keine Gewähr für die Vollständigkeit und Lagegenauigkeit der Fremdanlagen und der Katastersituation.			

IB HILLERT&ROMEISS GmbH Rosenowstraße 24 04357 Leipzig 0341/24 05 33-70 www.hillert-romeiss.de		 PLE Pipeline Engineering GmbH		 ontras	
FGL Nr.: 12		FGL 012 Abschnitt Strehla-Canitz Neubau			
Bauplan / Grundriss Maßstab 1:1000					
Freigabe des Planes durch AG: Leipzig, Ort, Datum, Unterschrift				Blatt Nr.: GB 10 REV 00	
Falley				Gehrt	

Anschluß-BI, GB 11

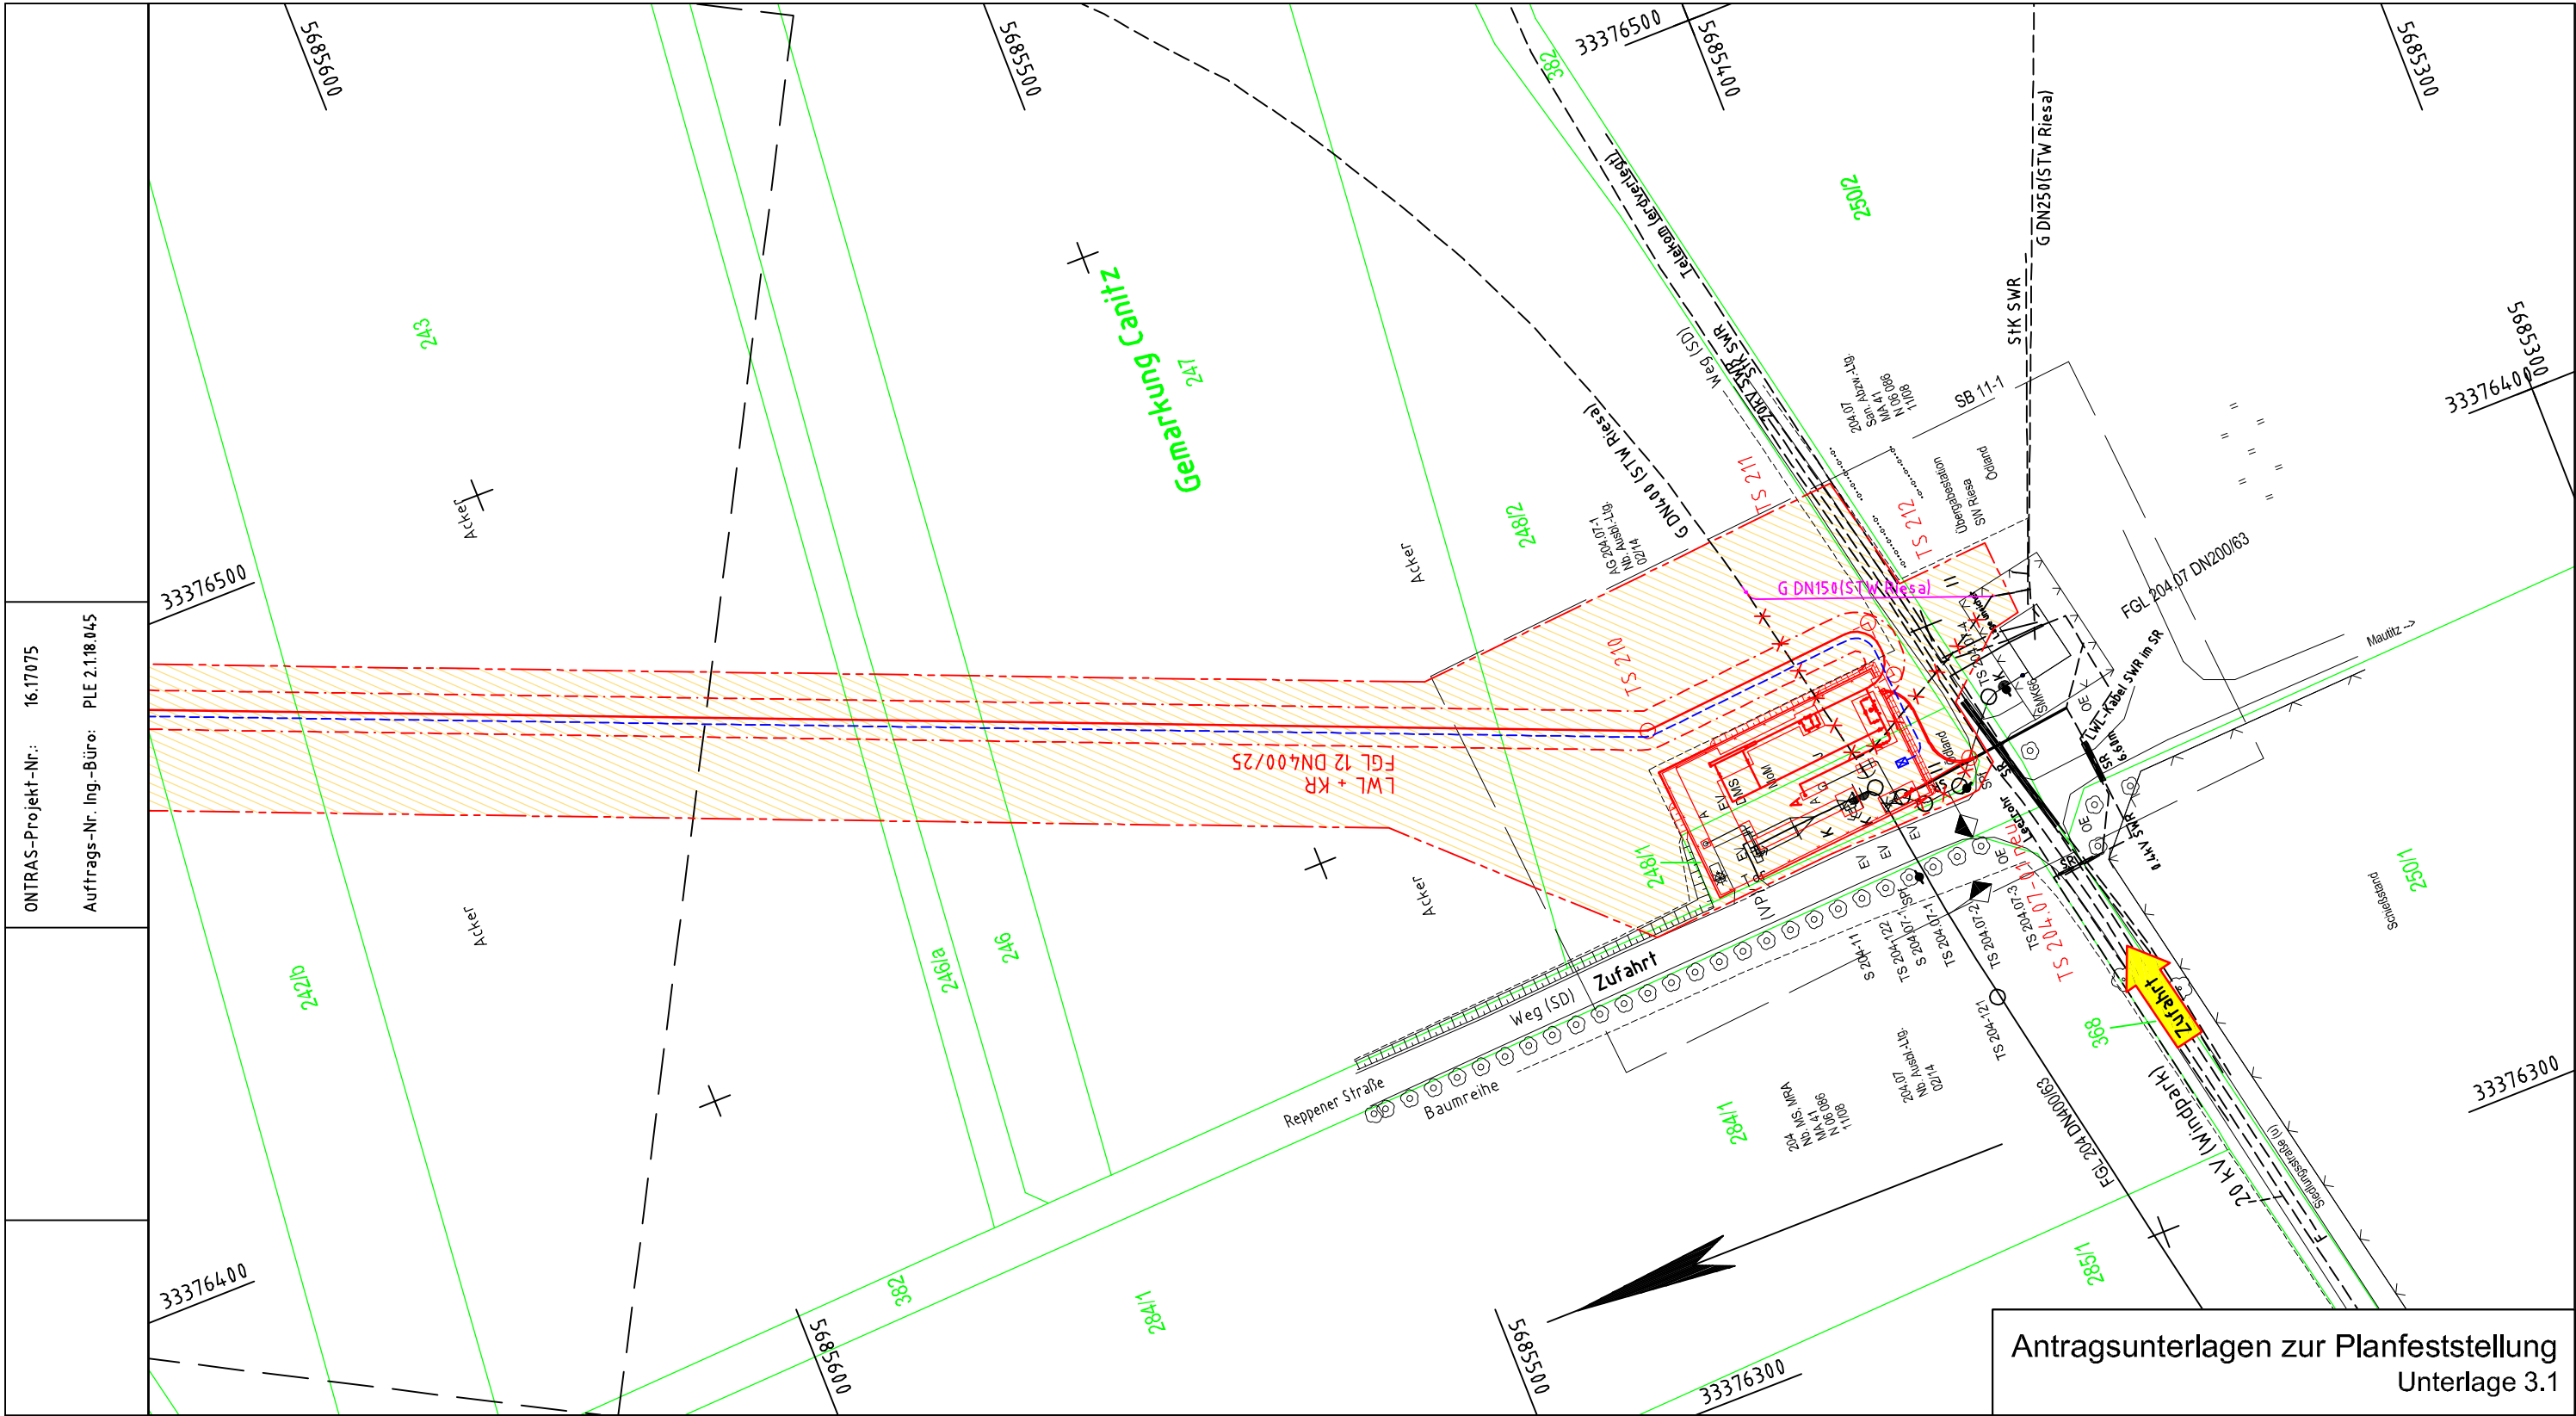

Antragsunterlagen zur Planfeststellung
Unterlage 3.1

Signaturen nach der ONTRAS-Werknorm VN 131-001	Plan-Berichtigung			Lagebezug ETRS89_UTM33 Höhenbezug DHHN92			Arbeitsstreifengrenze Schutzstreifenfläche geplanter Neubau Schutzstreifengrenze gepl. Kabelrohre, LWL Arbeitsstreifenfläche Demontage Umverlegung Gasleitung STW Riesa Fremdleitung unterirdisch Flurstücksgrenze Gemarkungsgrenze Flurgrenze	Stationierung		IB HILLERT&ROMEISS GmbH Rosenowstraße 24 04357 Leipzig 0341/24 05 33 - 70 www.hillert-romeiss.de PLE PLE Pipeline Engineering GmbH ontras Gastransport GmbH	FGL Nr.: 12		FGL 012 Abschnitt Strehla-Canitz Neubau		Bauplan / Grundriss Maßstab 1:1000	Freigabe des Planes durch AG: Leipzig, Ort, Datum, Unterschrift	Blatt Nr.: GB 11 REV 00	Anschluß-BL -							
	Datum			Datum				Datum			Datum														
	Bearbeiter			Bearbeiter				Bearbeiter			Bearbeiter														
	Grundlage			Grundlage				Grundlage			Grundlage														
Komm-Nr: 2.1.18.045			07			06		05		04		03		02		01		Rev.		Datum		Name			
Bearb:			07			06		05		04		03		02		01		Rev.		Datum		Name			
2020			Datum			Name		2020		Datum		Name		2020		Datum		Name		2020		Datum		Name	
Erst.			14.09.			Klobe		Erst.		14.09.		Klobe		Erst.		14.09.		Klobe		Erst.		14.09.		Klobe	
Gepr.			14.09.			Tietze		Gepr.		14.09.		Tietze		Gepr.		14.09.		Tietze		Gepr.		14.09.		Tietze	
Freig.			14.09.			Radig		Freig.		14.09.		Radig		Freig.		14.09.		Radig		Freig.		14.09.		Radig	