


Legende

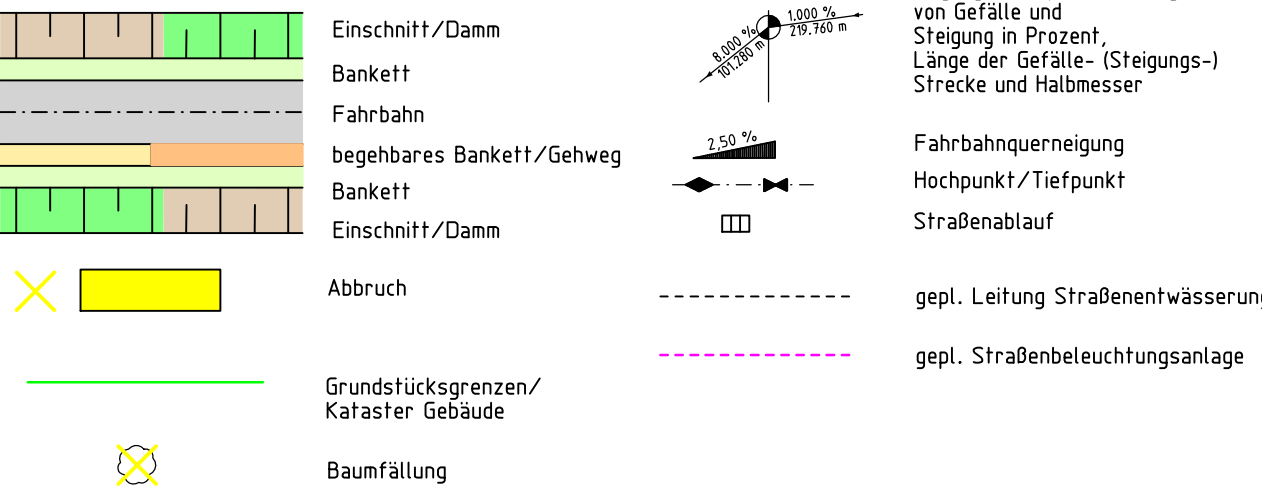

Legende Leitungsbestand



Grundplan - Vermessung

Kreis: Landkreis Zwickau
Gemarkung: Wolfersgrün
Lagesystem: Gauß-Krüger PD 83 LS 120
Höhensystem: NHN 92

bearbeitet	03/2011	hem
gezeichnet	03/2011	wai
geprüft	03/2011	hom
Ergänzungen:		

Grundplan hergestellt: Emch+Berger GmbH, Ingenieure und Planer Weimar, Coudraystraße 6, 99423 Weimar

Emch+Berger GmbH
Ingenieure und Planer Weimar
Coudraystraße 6
99423 Weimar
Telefon: (0364)4391-0
Telefax: (0364)4391-99

bearbeitet	09/2016	fik
gezeichnet	09/2016	fik
geprüft	09/2016	pom

Landkreis Zwickau
Amt für Straßenbau
Postfach 100176
08067 Zwickau

bearbeitet		
gezeichnet		
geprüft		

Nr.	Art der Änderung	Datum	Zeichen

FESTSTELLUNGSENTWURF

Straßenbauverwaltung: Landkreis Zwickau
K 9301 von NK 5440 101 St. 5.405
bis NK 5440 103 St. 5.670

Unterlage / Blatt-Nr.: 5 / 1

Straße / Abschn.-Nr. / Station: (von - bis)
PROJIS-Nr.:

Lageplan

Maßstab: 1:250

K 9301-Erneuerung Stützwände in Kirchberg, OT Wolfersgrün
K 9301-Ausbau in Kirchberg OT Wolfersgrün
ID-Nr.: 9766

aufgestellt:	Gesehen:
Halsbrücke	Glauchau
den	den

Katasterangaben sind nur nachrichtlich zu bewerten.

Lagesystem: Gauß-Krüger-Koordinaten PD83 LS 120
Höhensystem: NHN 92