


Lageplan

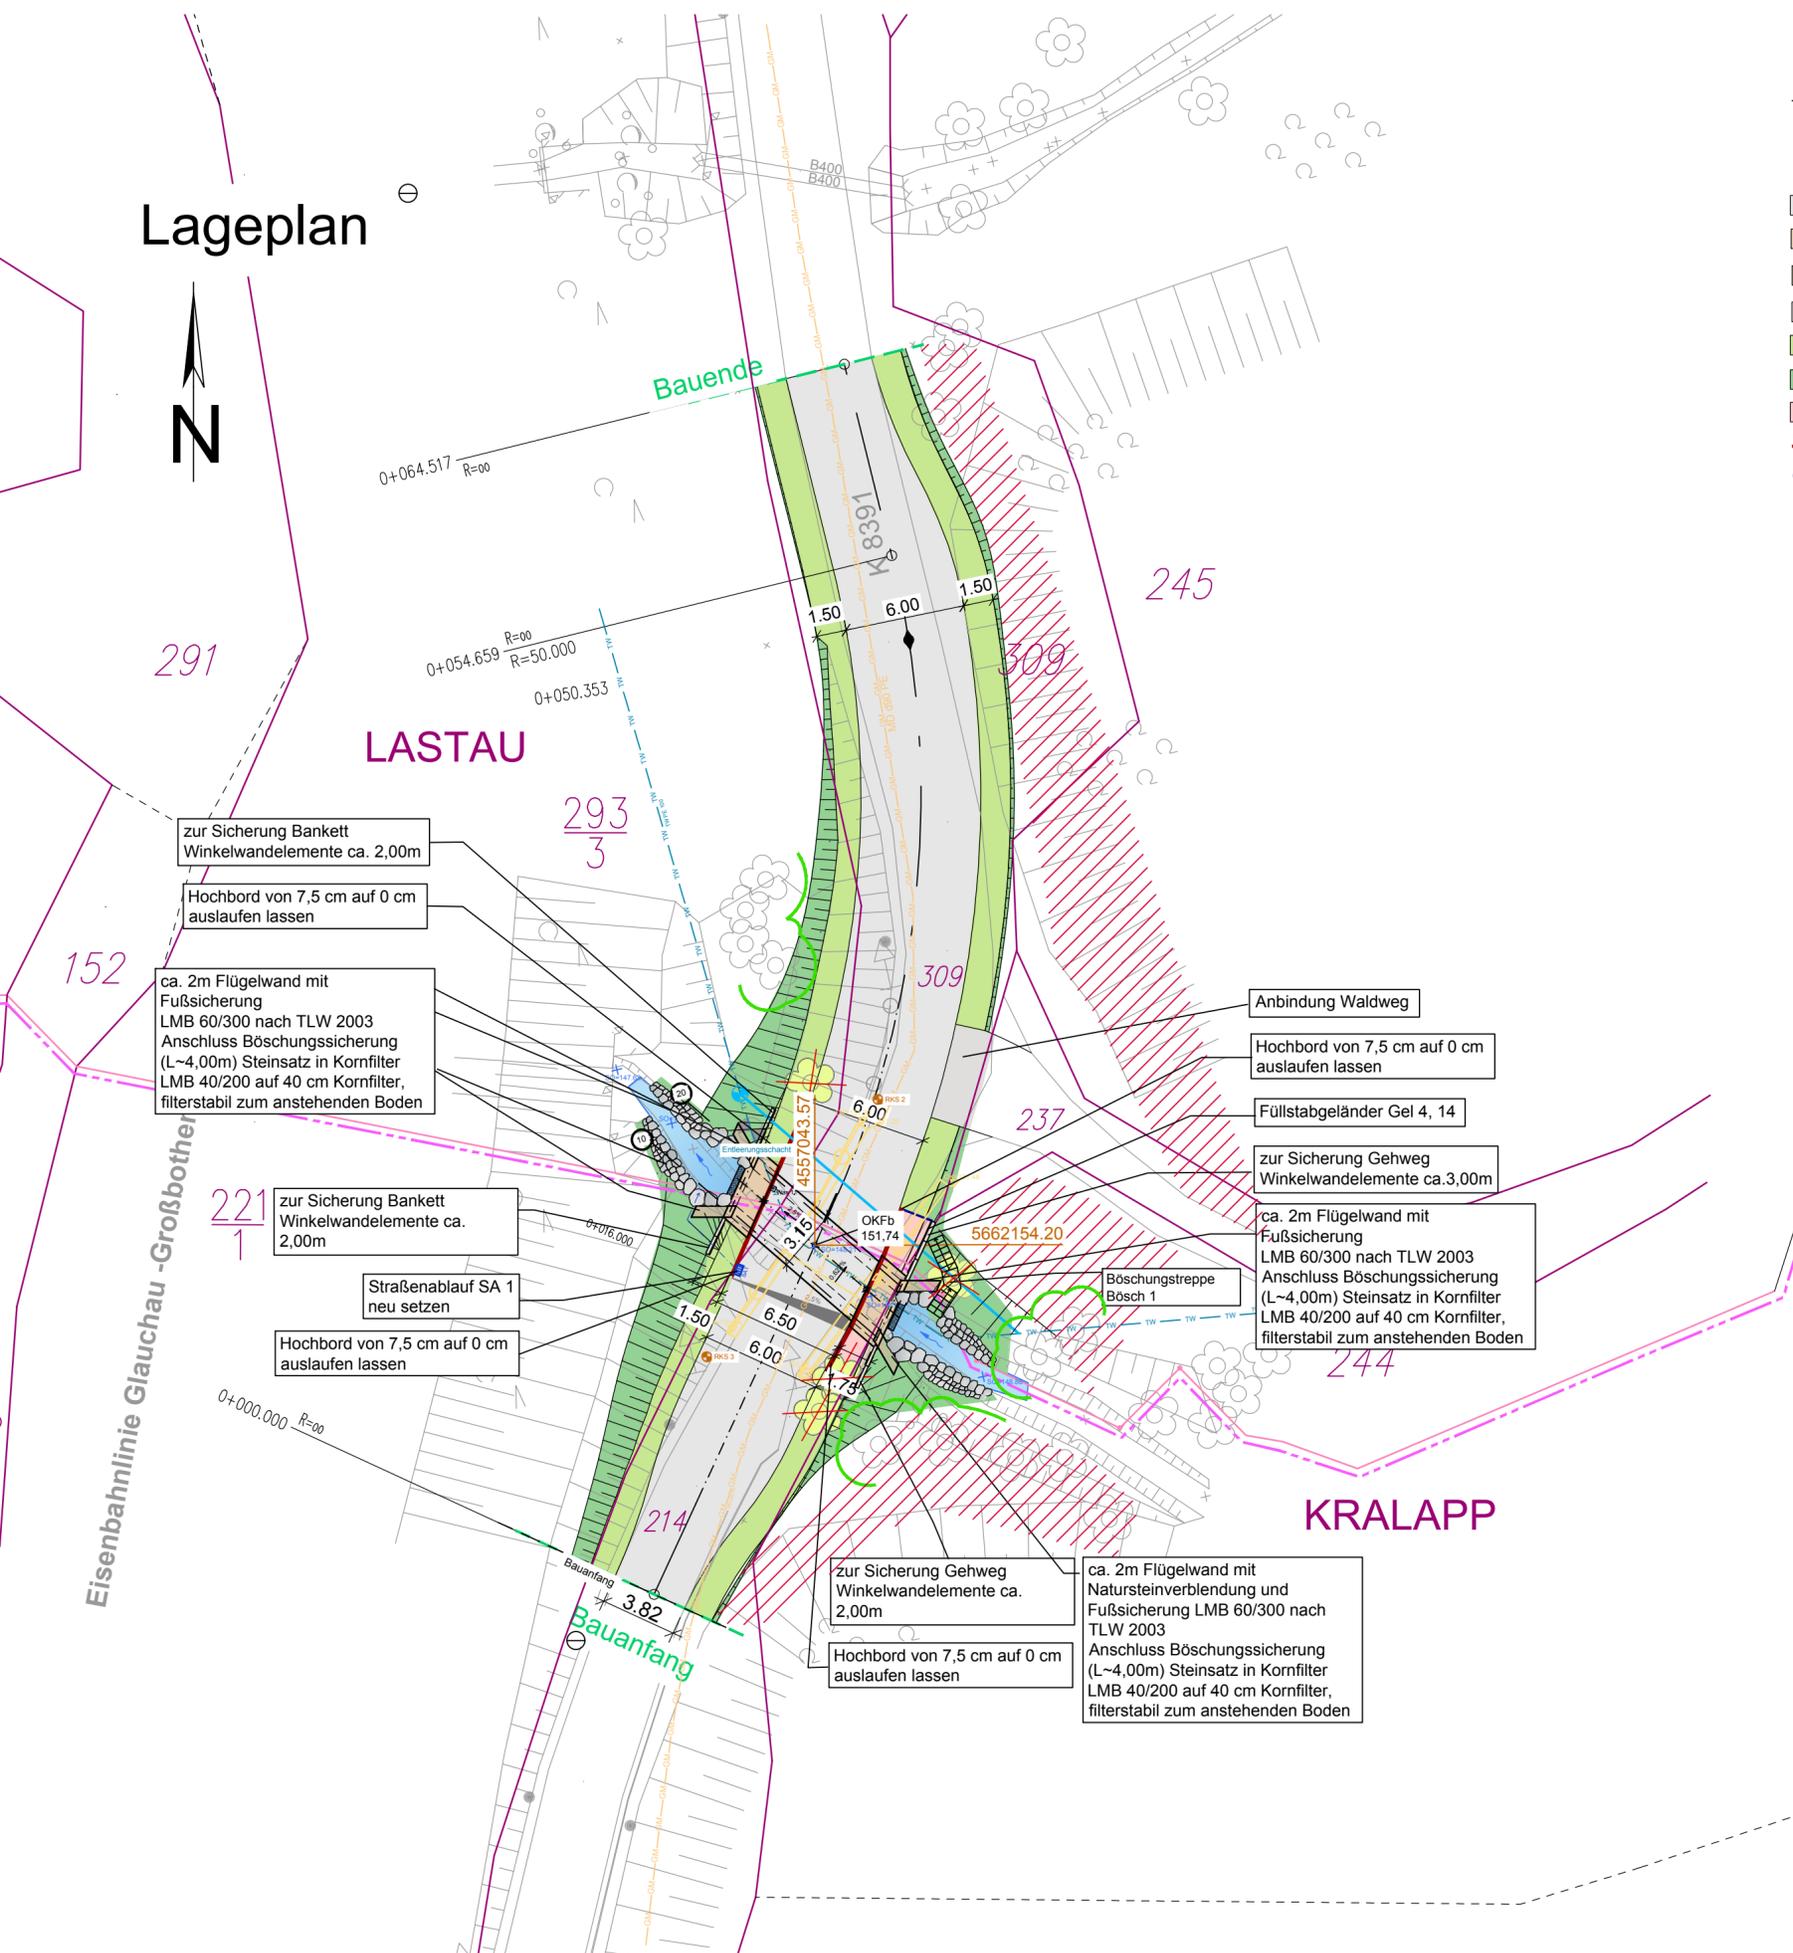

Legende

- Gemarkungsgrenze
- Flurstücksgrenze
- Fahrbahn
- Kappe
- Flügelwände
- Flügelwände
- Bankett
- Dammböschung
- Gehweg
- Hochbord
- Tiefbord
- Tabuzonen bzgl. der Inanspruchnahme waldbestockter Flächen
- Baumfällung
- Baumschutzmaßnahmen gemäß DIN 18920 / RAS-LP4
- Abriß Brücke Bestand
- TW-Leitung Bestand
- TW-Leitung Umbindung geplant
- Schacht neu setzen

vermessen durch: **GEOSERVICE** Roland Irmischer

Lagebezug: RD 83
Höhenbezug: NHN 92

Projekt: 2014/007
Datum: 20.08.2015

Entwurfs- und Genehmigungsplanung

Entwurfsbearbeitung: Chemnitzer Ingenieurbau Consult GmbH 09599 Freiberg, Am St. Nicolas Schacht 13 Tel.: (03731) 34931		Datum	Name
	Bearb.	08/2015	Nehrkorn
	Gez.	08/2015	J. Elbe
	Gepr.	08/2015	Tischer
Projekt-Nr.: 2013-092			

Auftraggeber:	 Landratsamt Mittelsachsen Abteilung: 21 Straßen Referat: 21.2 Straßenbetriebsdienst und Kreisstraßenbau Frauensteiner Straße 43, 09599 Freiberg	Prüfvermerke:
		Registrierung / Ordnung

c	lt. landschaftspflegerischen Begleitplan und Absprache AG	04.06.18	Lohse / Gor.
b	Geometrieanpassung, Neu Trog mit Deckel, lt. Absprache AG	15.01.18	Lohse / Gor.
a	Verringerung der Spannweite, lt. Absprache AG	04.01.18	Lohse / Gor.
Nr.	Art der Änderung	Datum	Zeichen

Entwurfs- und Genehmigungsplanung

Straßenbauverwaltung K 8291 NK 4942 052 - 4942 036 Stat. 5,474 - 5,508	Unterlage / Blatt-Nr.: 4 / 1c
Straße / Abschn.-Nr. / Station: (von - bis)	Lageplan
PROJIS-Nr.:	Maßstab: 1: 250

9335 K 8291
Ersatzneubau Gewölbe/Bogenbrücke bei Kralapp
ASB-Nr. 4942950 (4942591 neu)

aufgestellt:	