

CHARISMA Trennblatt

1

1

2

2

3

3

4

4

5

5

15

6

7


8

9

0


Querschnitt

M 1:100

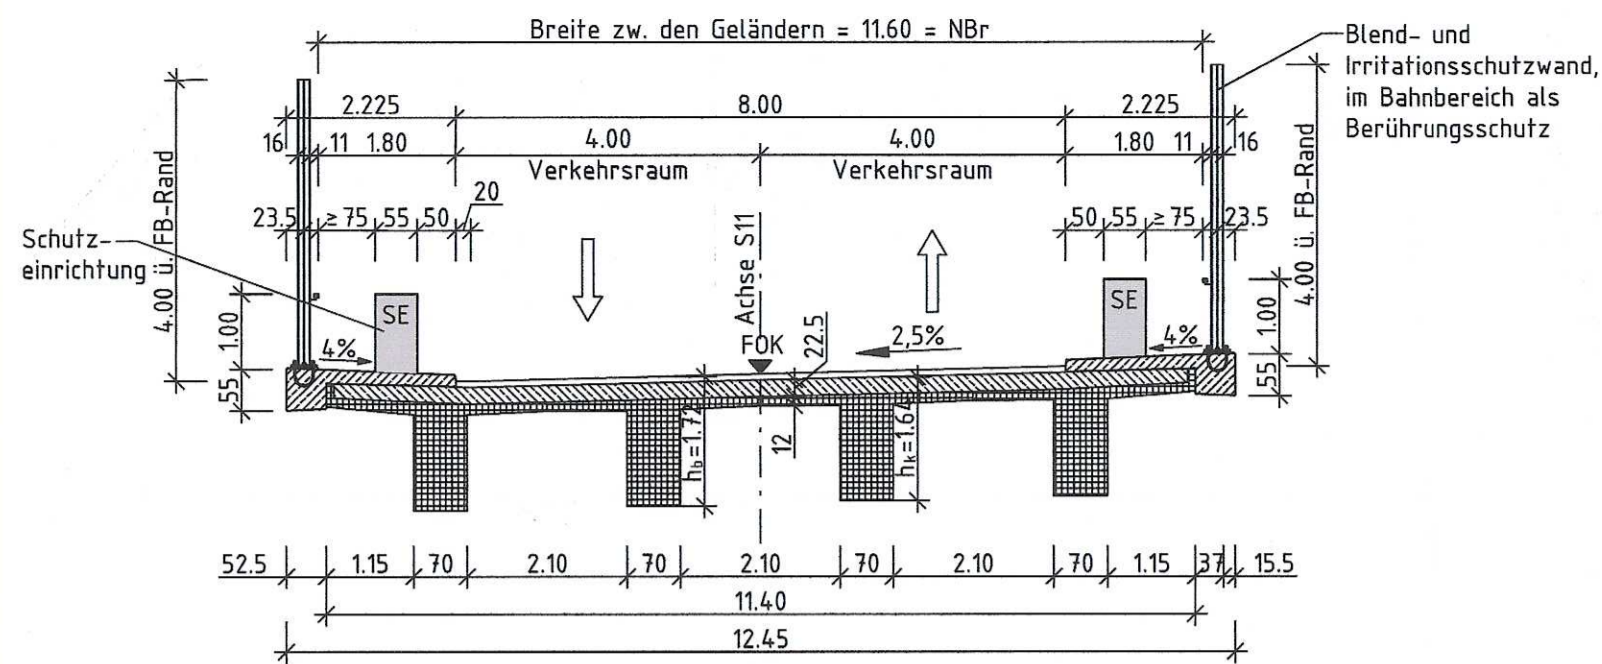


Ansicht von Südosten

M 1:250

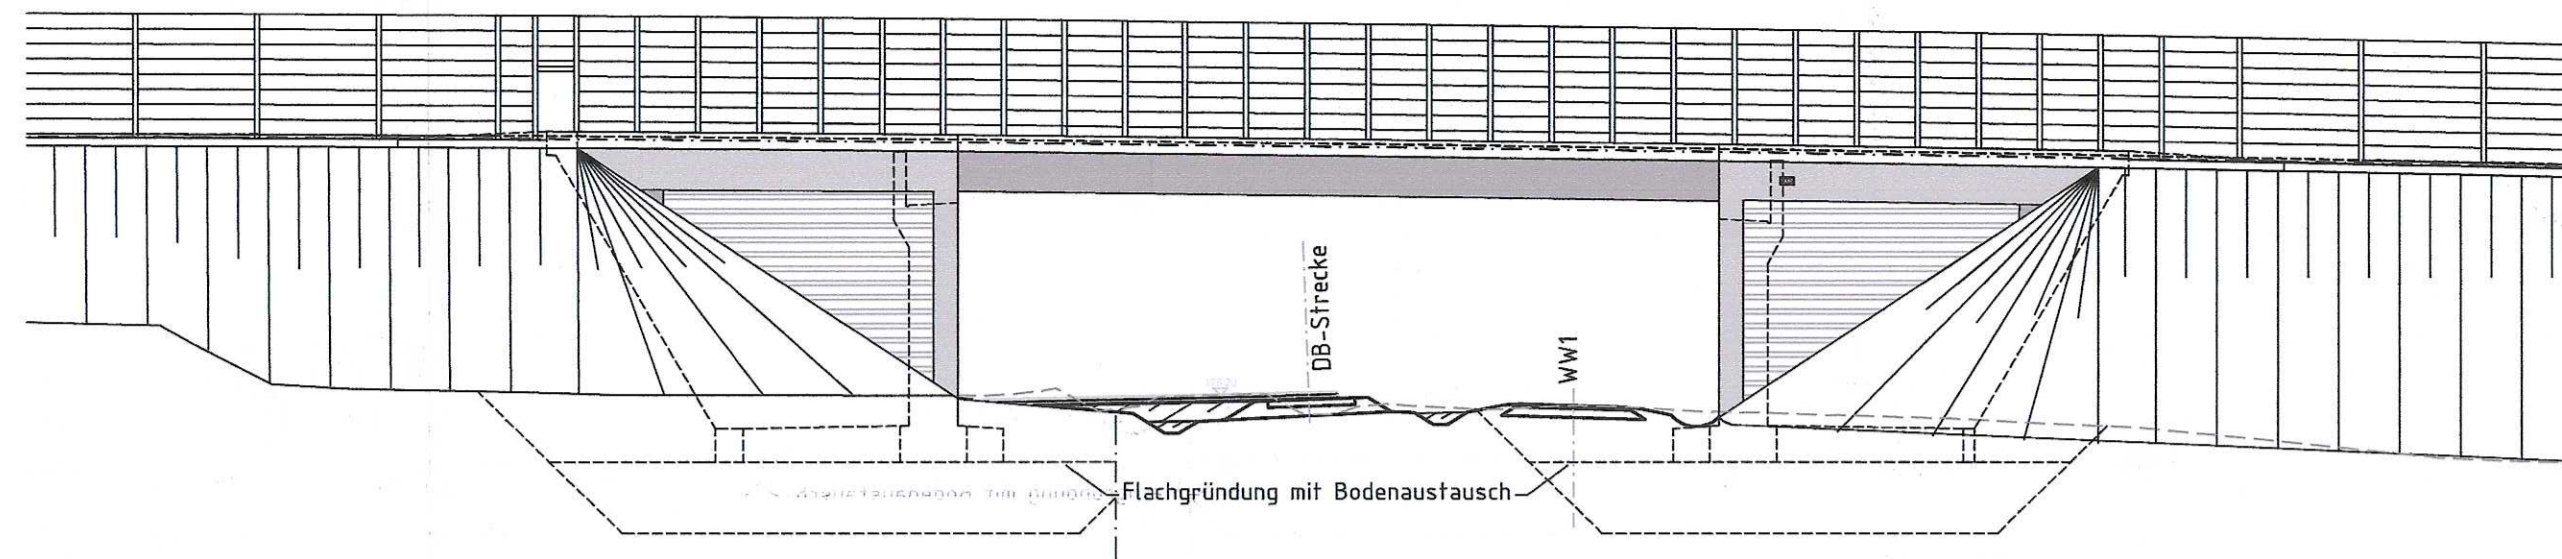

Grundriss

M 1:250

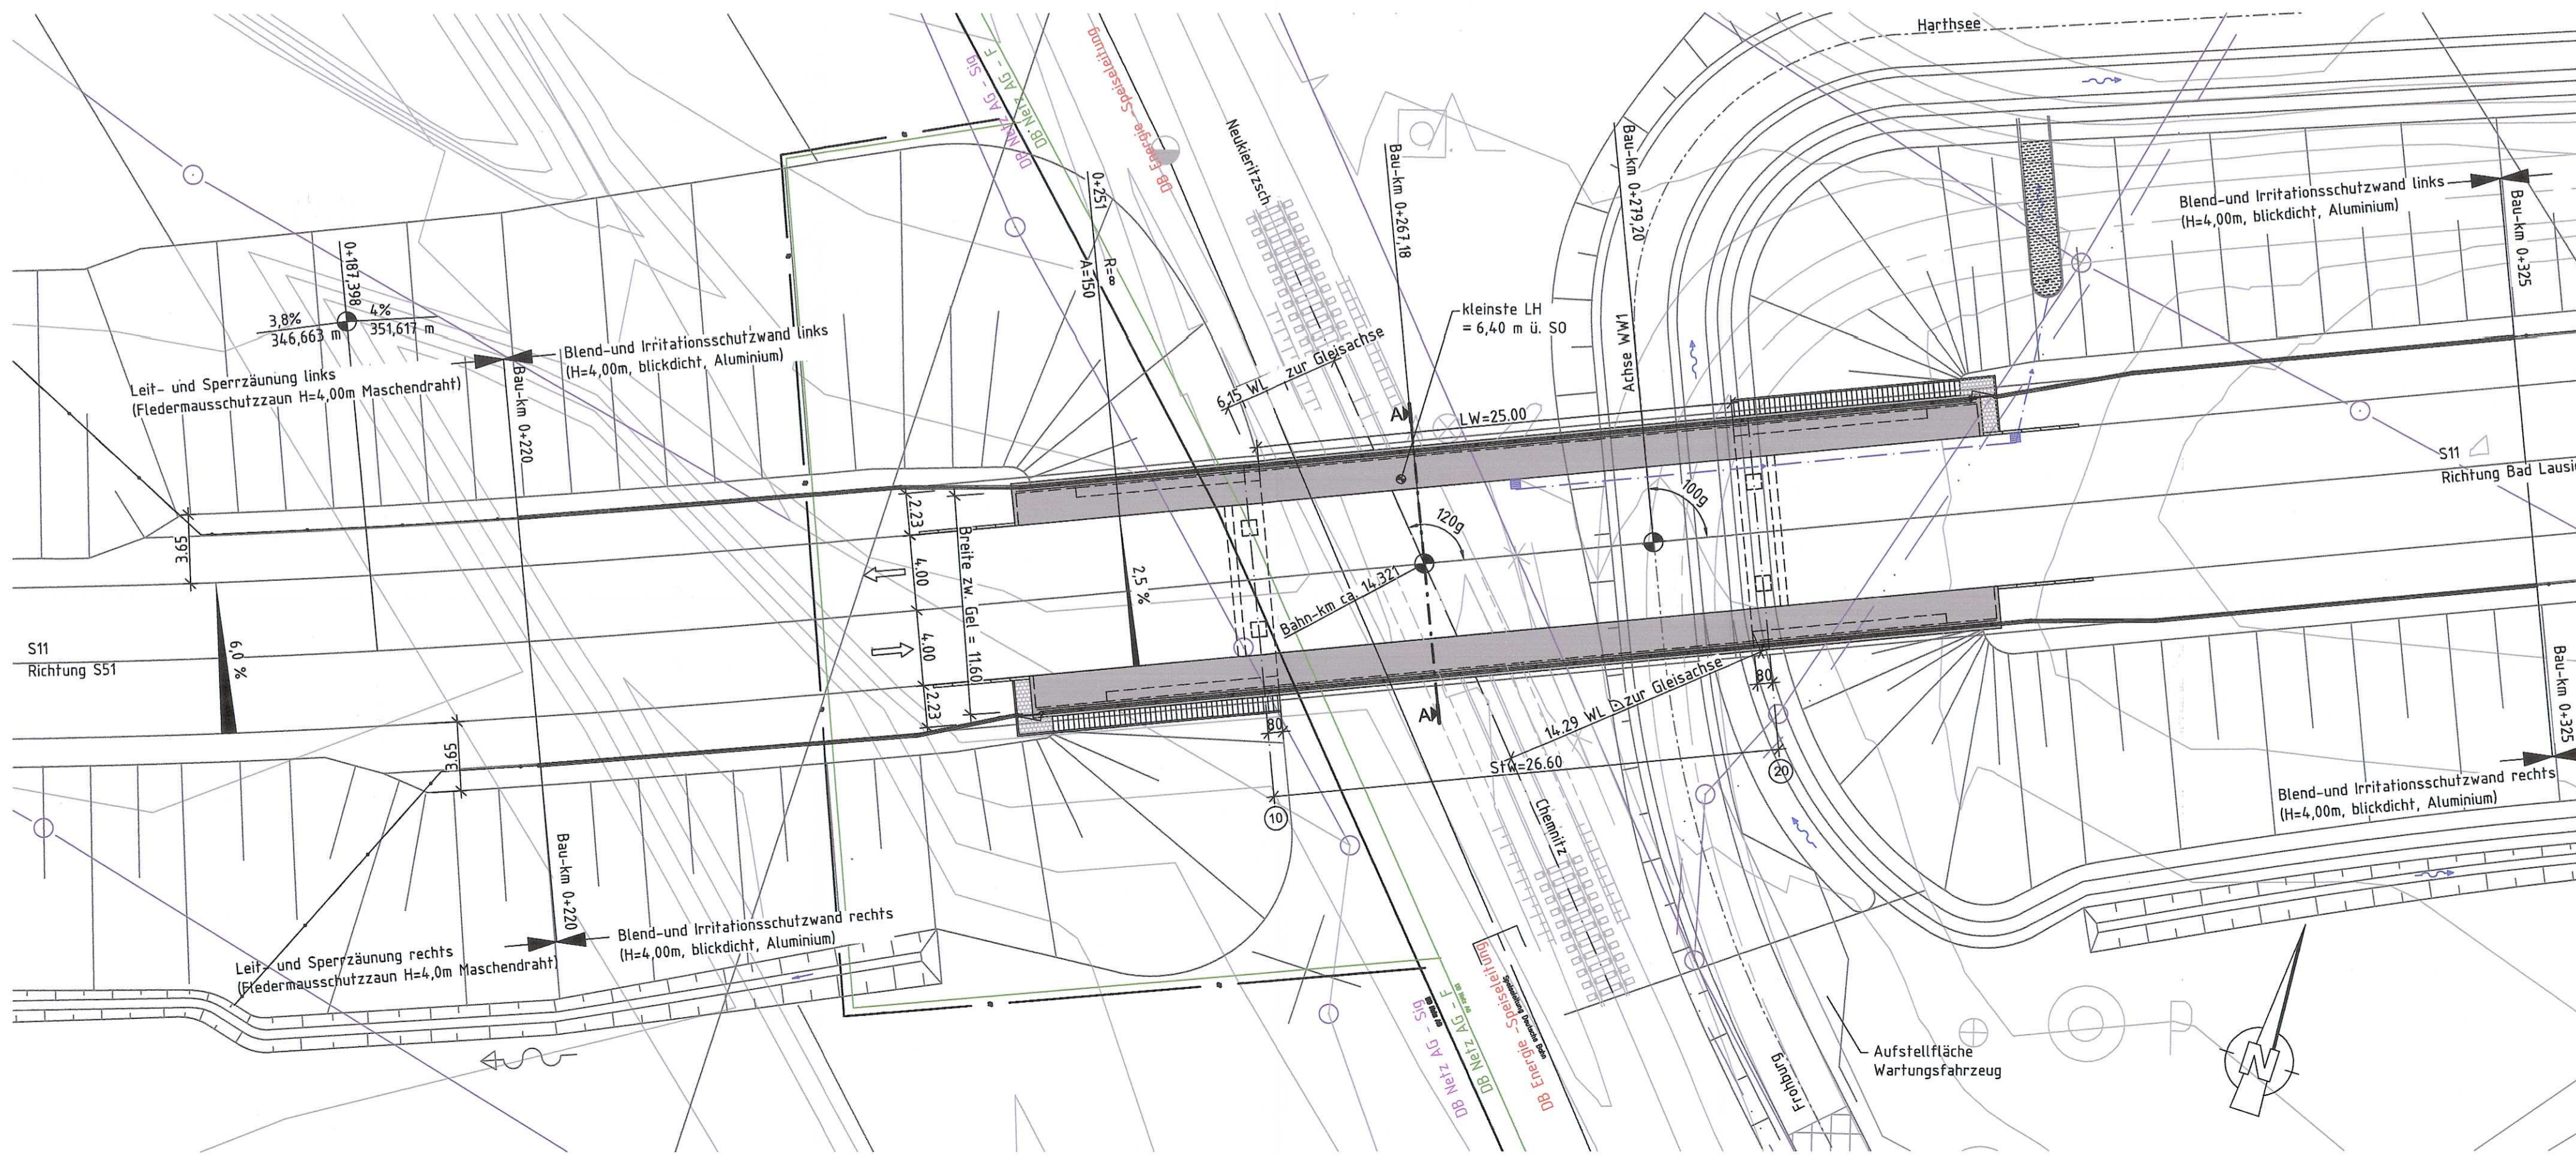

BW 46
 Brücke im Zuge der S11 über die DB und den WW1
 Bau-km 0+267,18 (S11/DB)
 $\Delta x = 120^{mm}$ (DB) LH $\geq 6,40m$ (DB)
 LW = 25,00m LH $\geq 4,70m$ (WW)
 NBR. = 11,60m
 BrKl.: modifiziertes Lastmodell n. DIN-EN 1991-2+NA

Planbearbeitung:		Datum	Zeichen
Emch+Berger GmbH Ingenieure und Planer, Halle/S. Räcknitzhöhe 35a 01217 Dresden Tel. 0351 / 47854-0	Bearb.:	09 / 2017	Hille
	Gez.:	09 / 2017	Steier
	Gepr.:	09 / 2017	Klitzsch
	Projekt-Nr.:	17.0029	

DEGES		Datum	Zeichen
Deutsche Einheit Fernstraßenplanungs- und -bau GmbH Zimmerstraße 54, 10117 Berlin Telefon (030) 202 43 - 0 Telefax (030) 202 43 - 291 www.deges.de	Bearb.:	22.09.17	<i>[Signature]</i>
	Gepr.:	29.09.17	<i>[Signature]</i>
	VKE	356,6	

Nr.	Art der Änderung	Datum	Zeichen

FESTSTELLUNGSENTWURF 1. PLANERGÄNZUNG

Straßenbauverwaltung:	Unterlage / Blatt-Nr.: 15 / 1
FREISTAAT SACHSEN	
Straße: A 72 NK 4941 005 Stat.0,000 - NK 4941 056 Stat. 0,000	Bauwerksskizze
PROJIS-Nr.:	BW46
	Maßstab: 1:250; 1:100


Neubau der BAB A 72 Chemnitz - Leipzig
 Abschnitt 3.2, Frohburg - Borna
 Anschlussstelle Frohburg
 Bau-km 0-186,3 bis 1+584

aufgestellt: **DEGES**
 Deutsche Einheit Fernstraßenplanungs- und -bau GmbH
 Zimmerstr. 54, 10117 Berlin
 Berlin, den ...1.1.10. 17


NUR ZUR INFORMATION

Diese (1) Unterfertigung ist ohne vorherige Genehmigung des Erstellenden nicht weiterzugeben.
 Die Weitergabe an Dritte ist ausdrücklich untersagt.
 Dem Planbegleiter ist die Verantwortung für die Richtigkeit der Daten zu übertragen.
 Stand: 28. Aug. 2017
 Bearbeiter: Hildebrand, Cornelia
 Layout: BWM/SBZ
 Projekt: 170029_A72_BV18_Bauwerkskizzen_Planm_01002_BW46_20170928.dwg


Ansicht von Norden
M 1:100

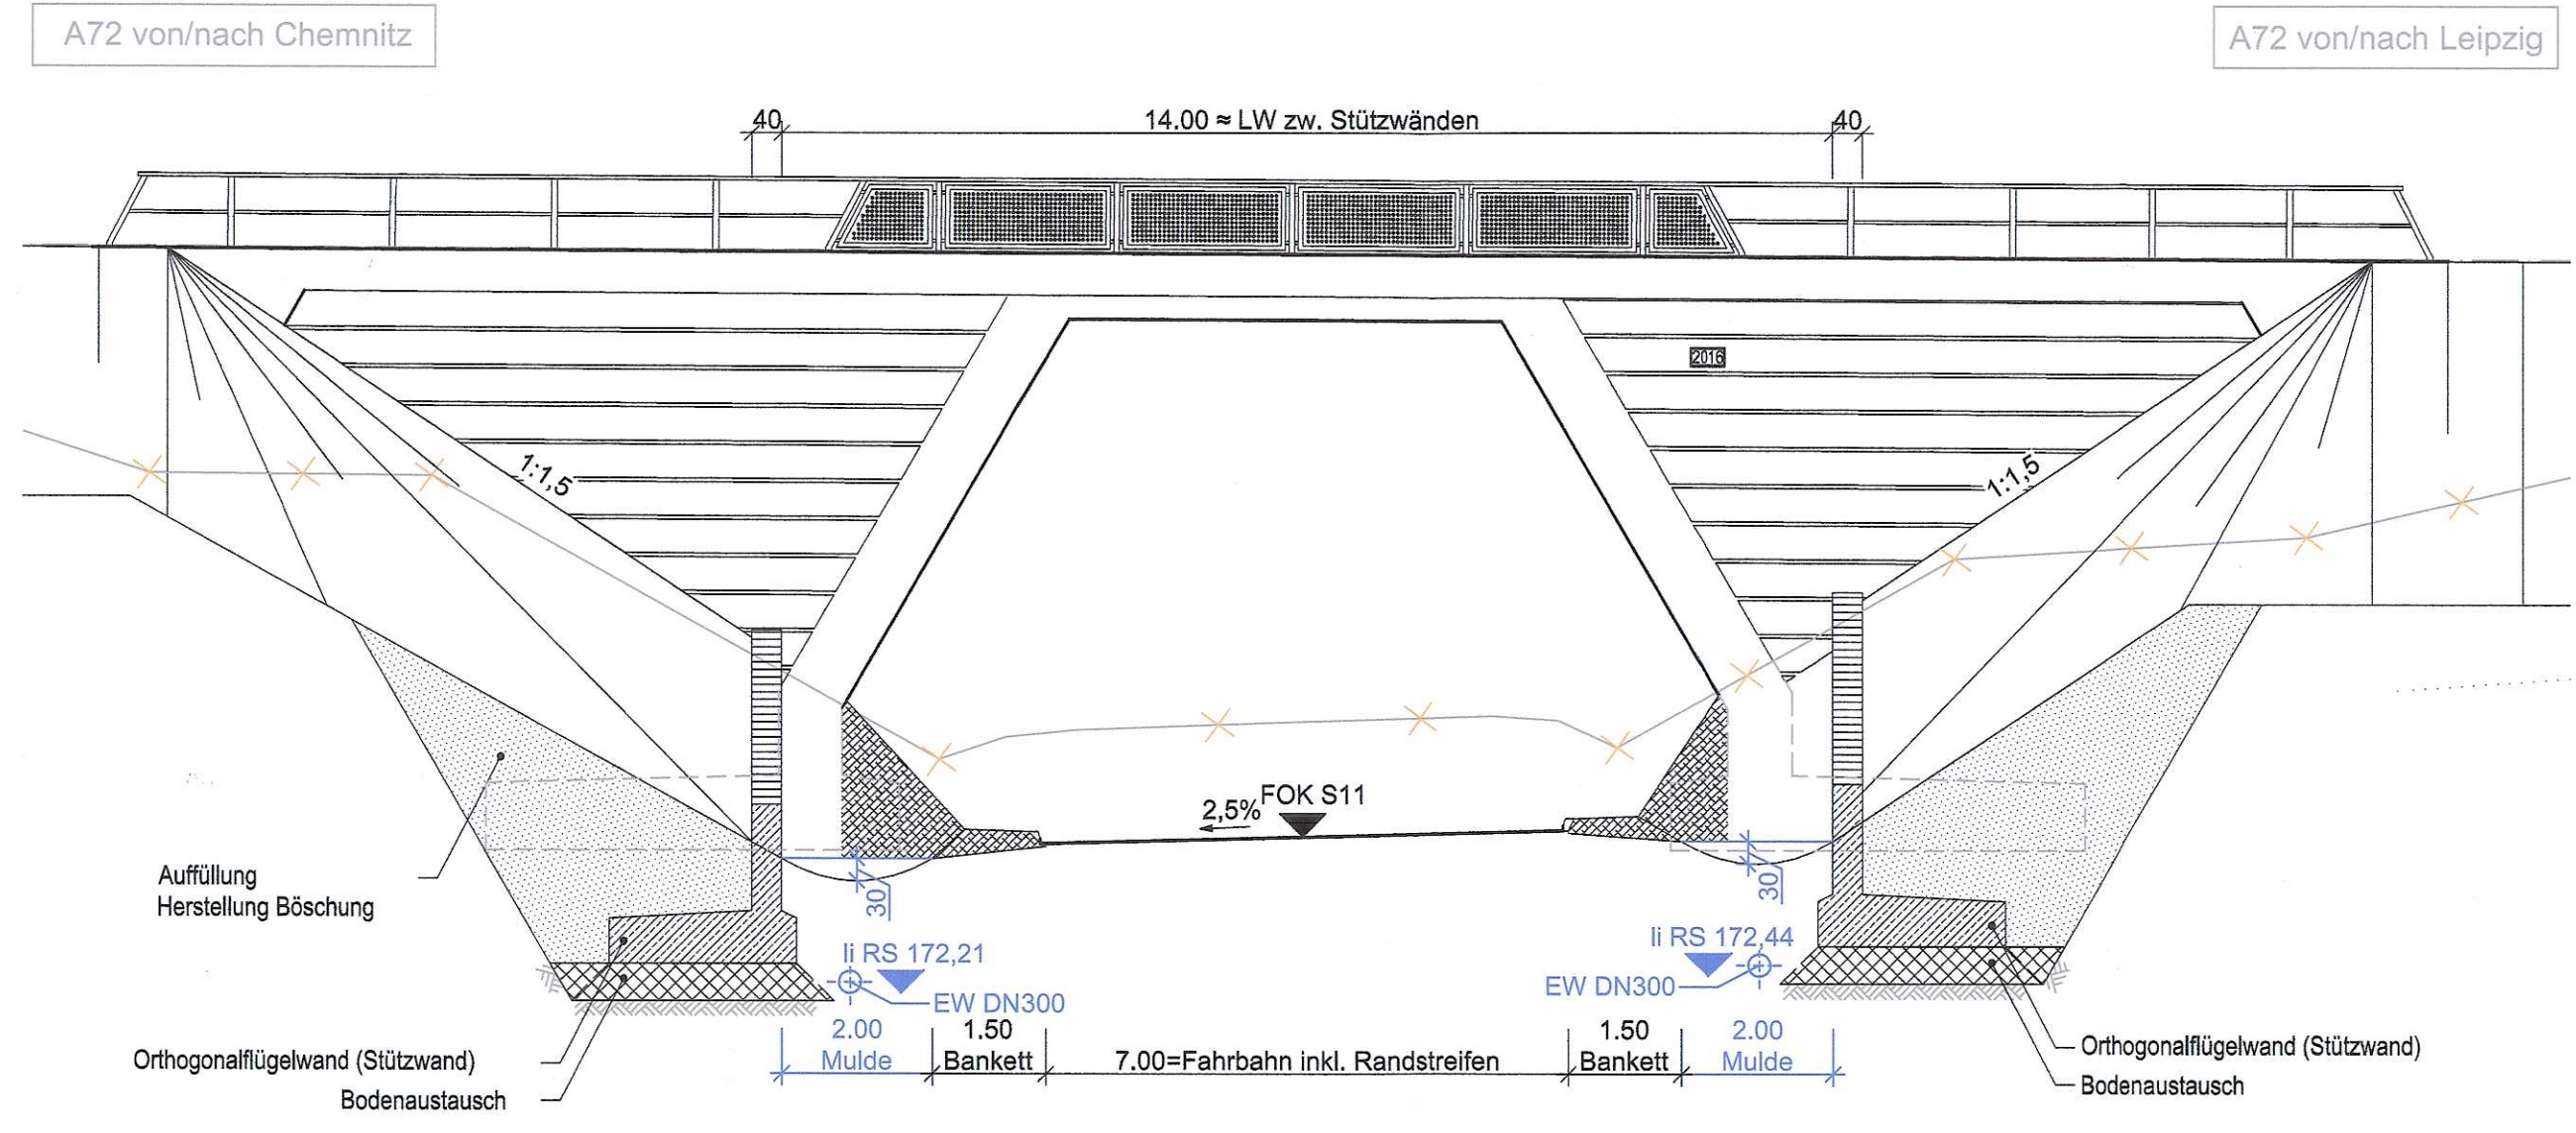


Schnitt C-C
M 1:100

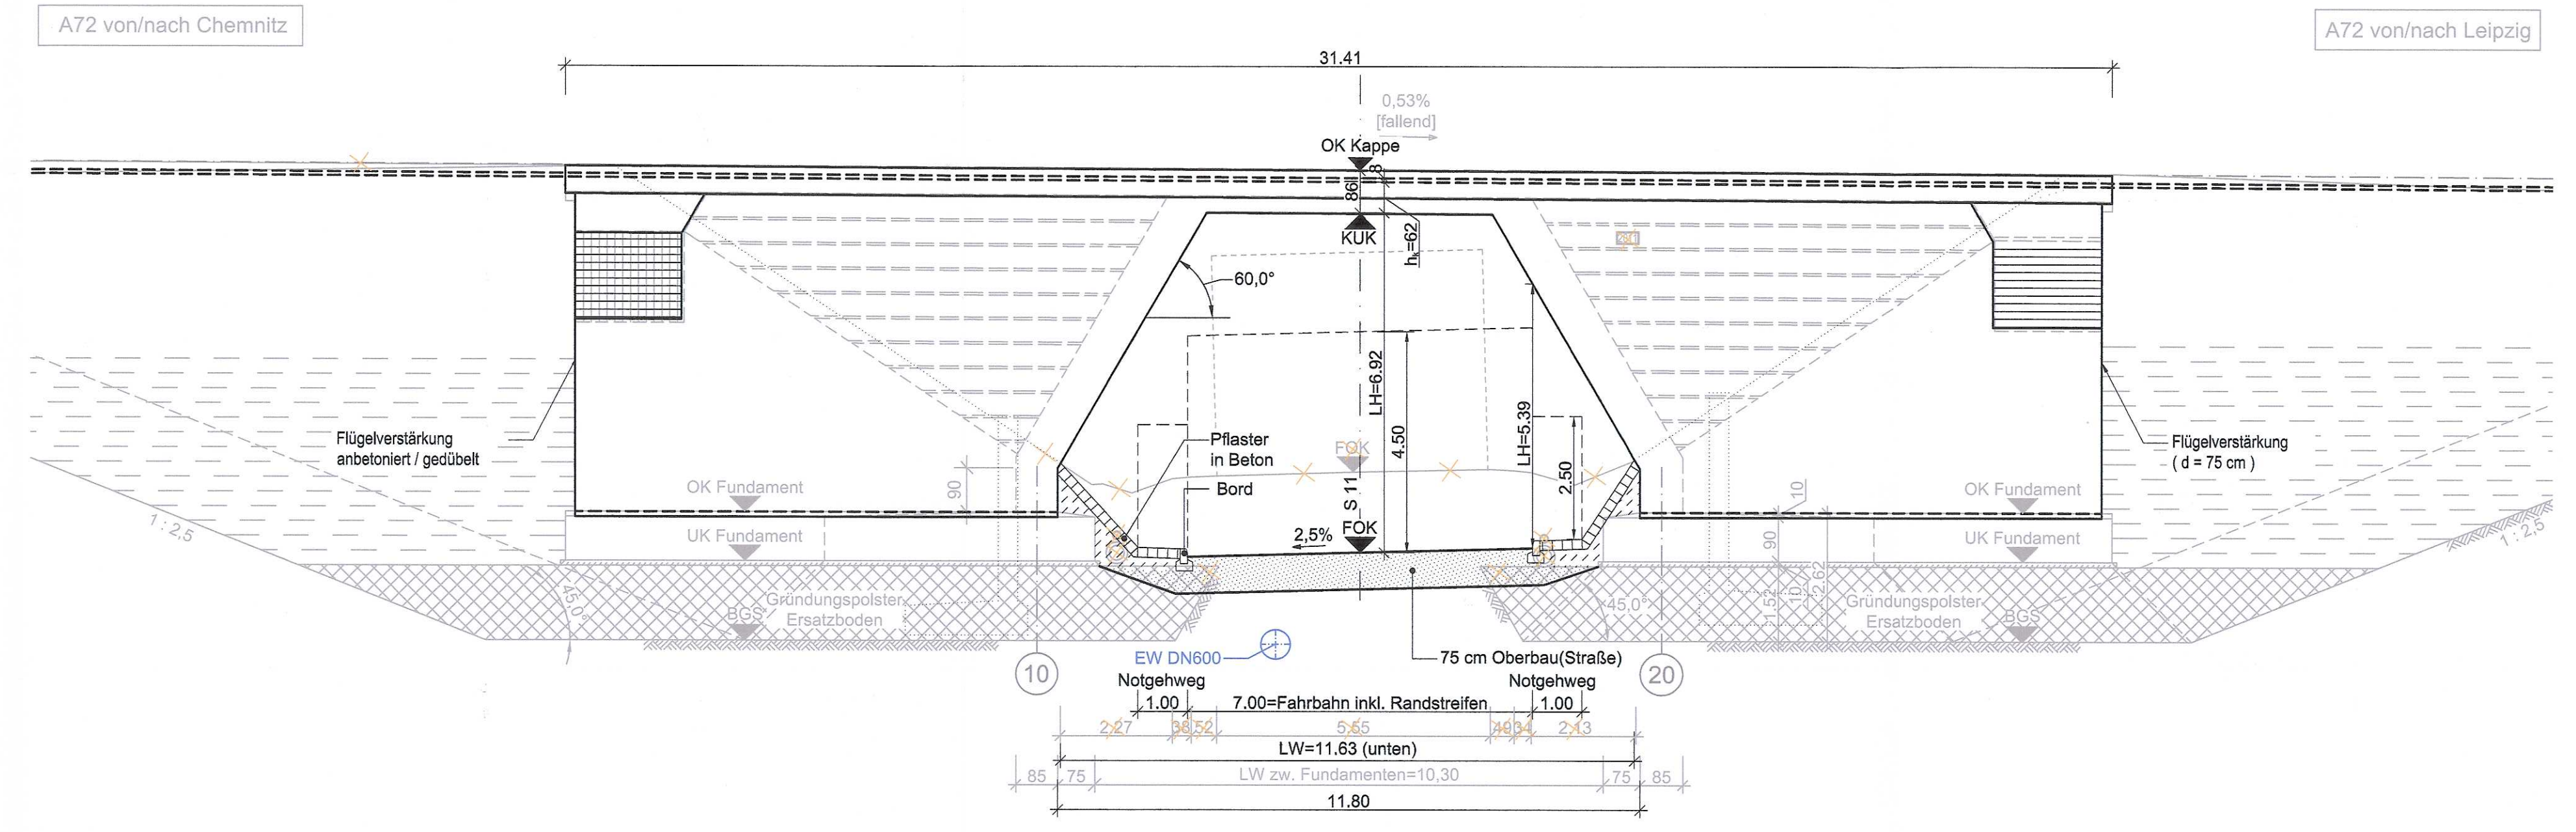

Grundriss
M 1:200

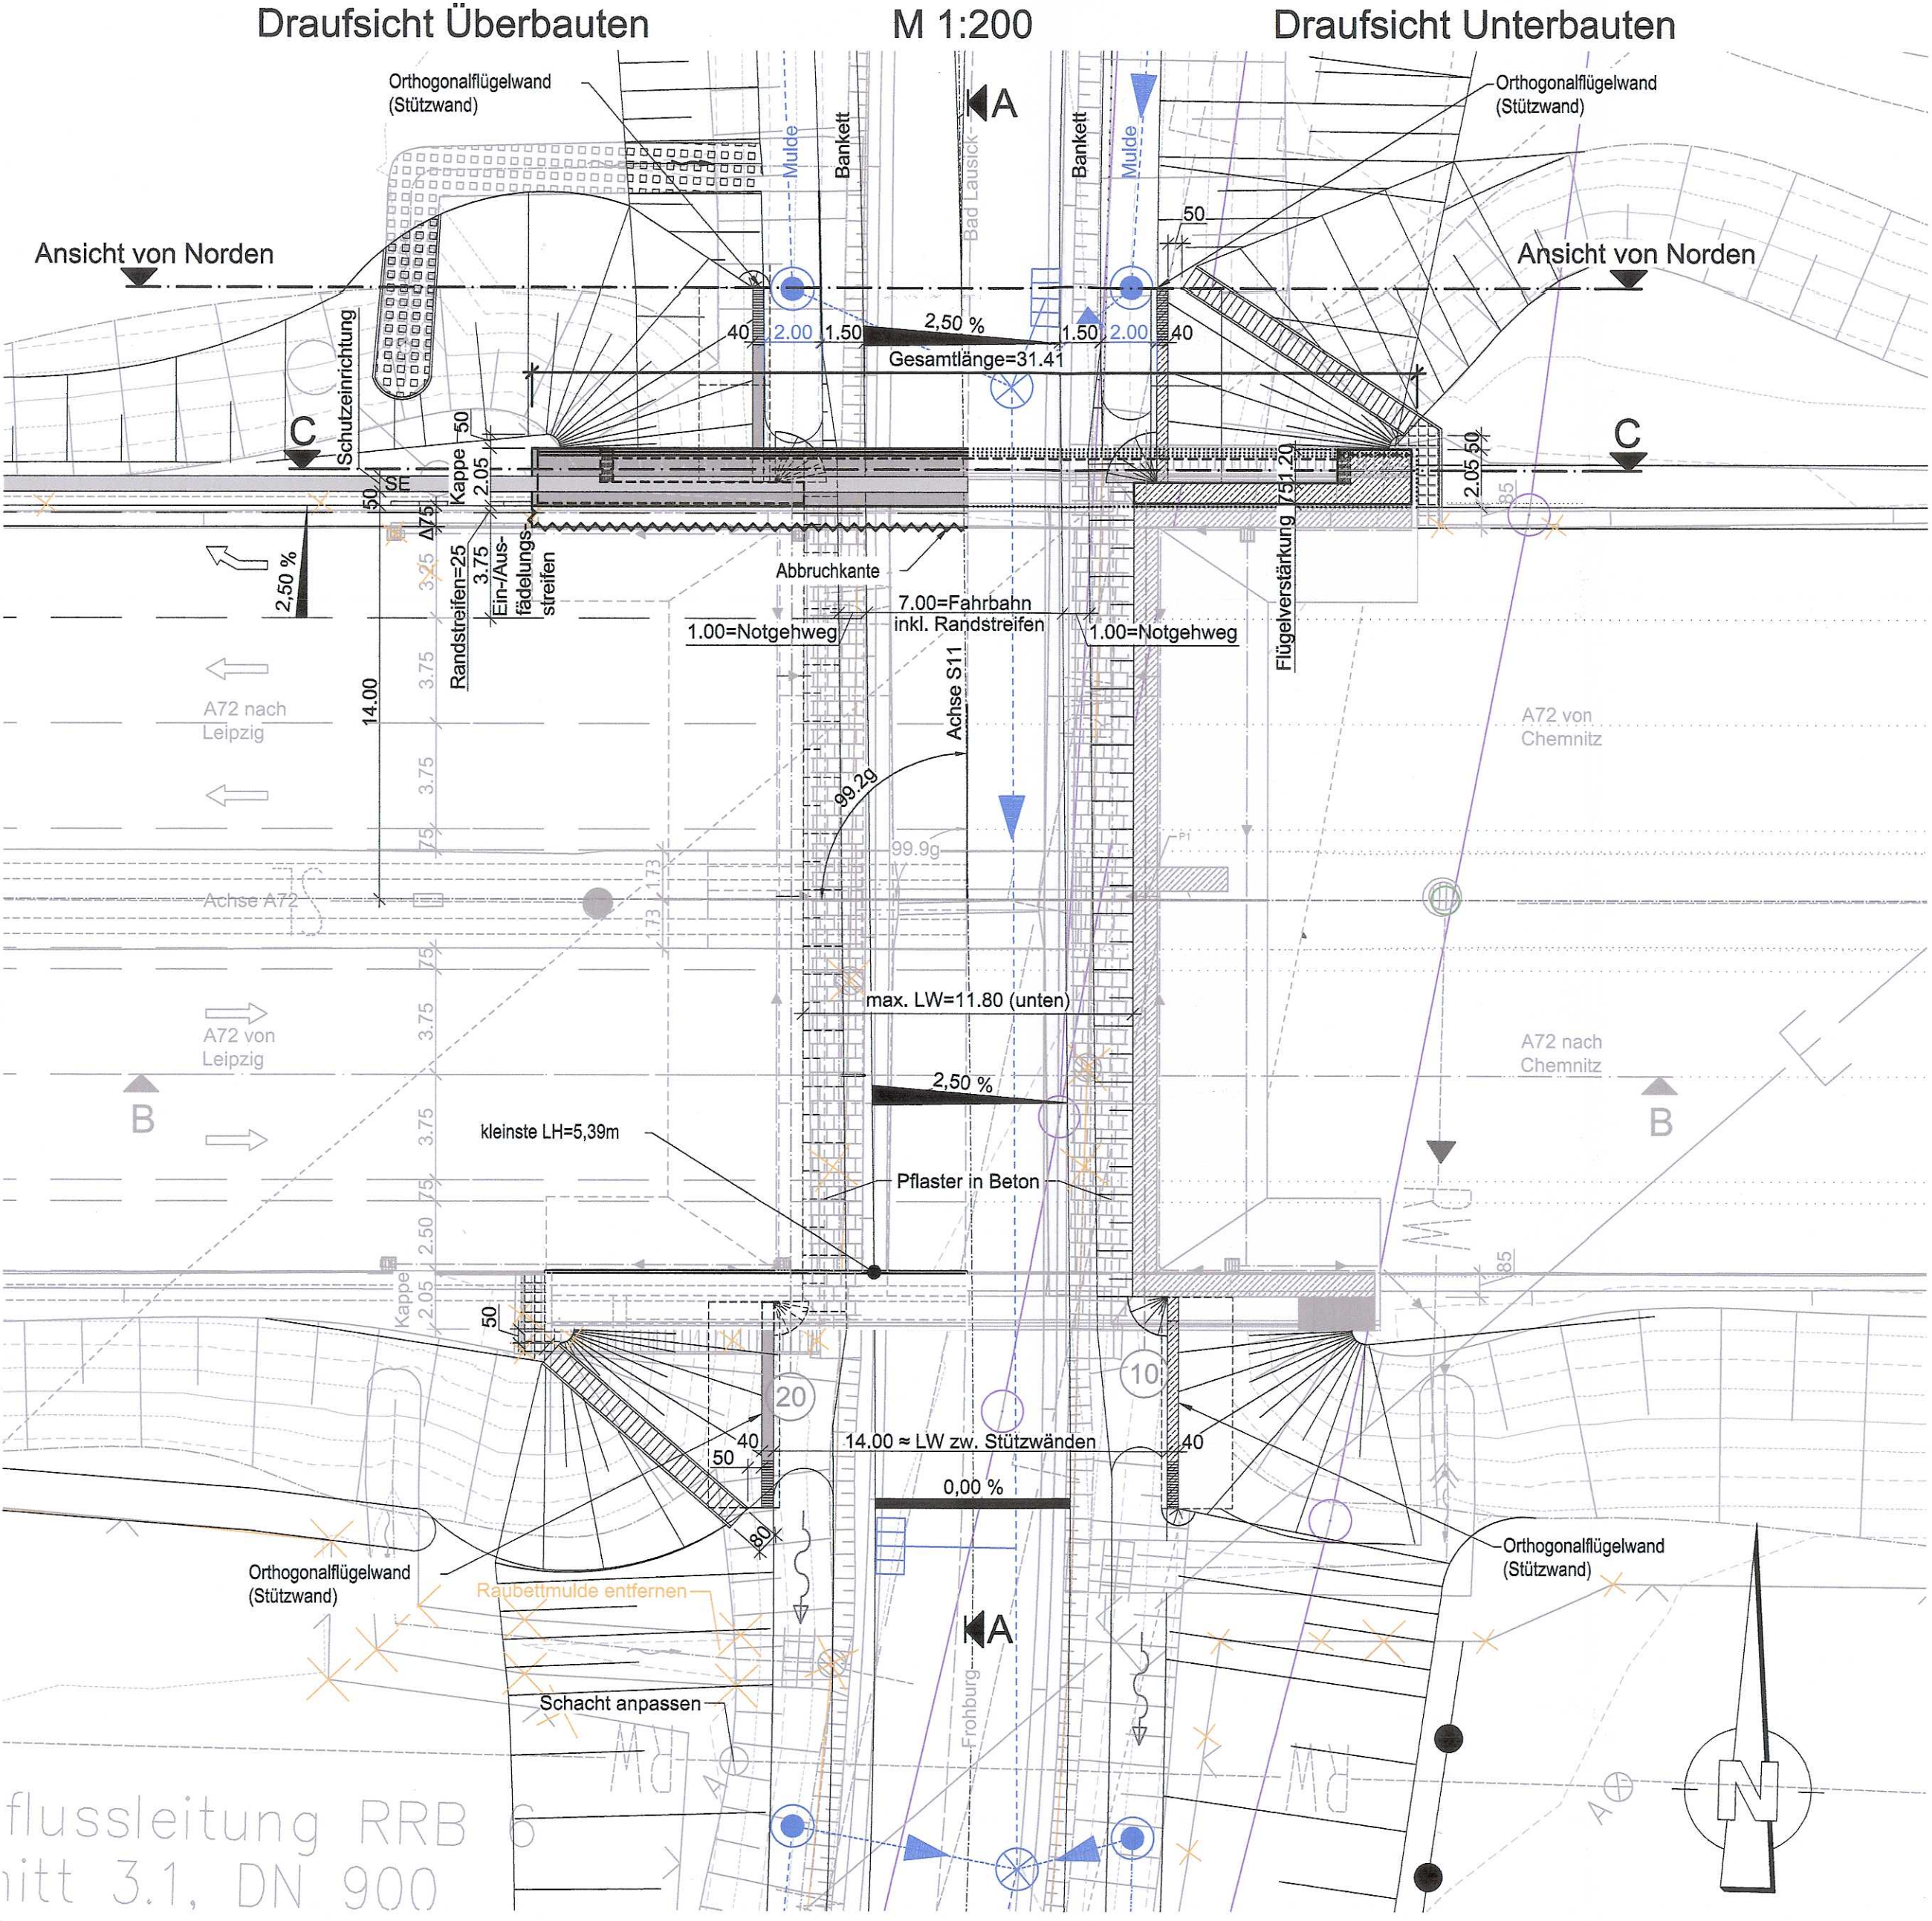

Querschnitt A-A
M 1:100

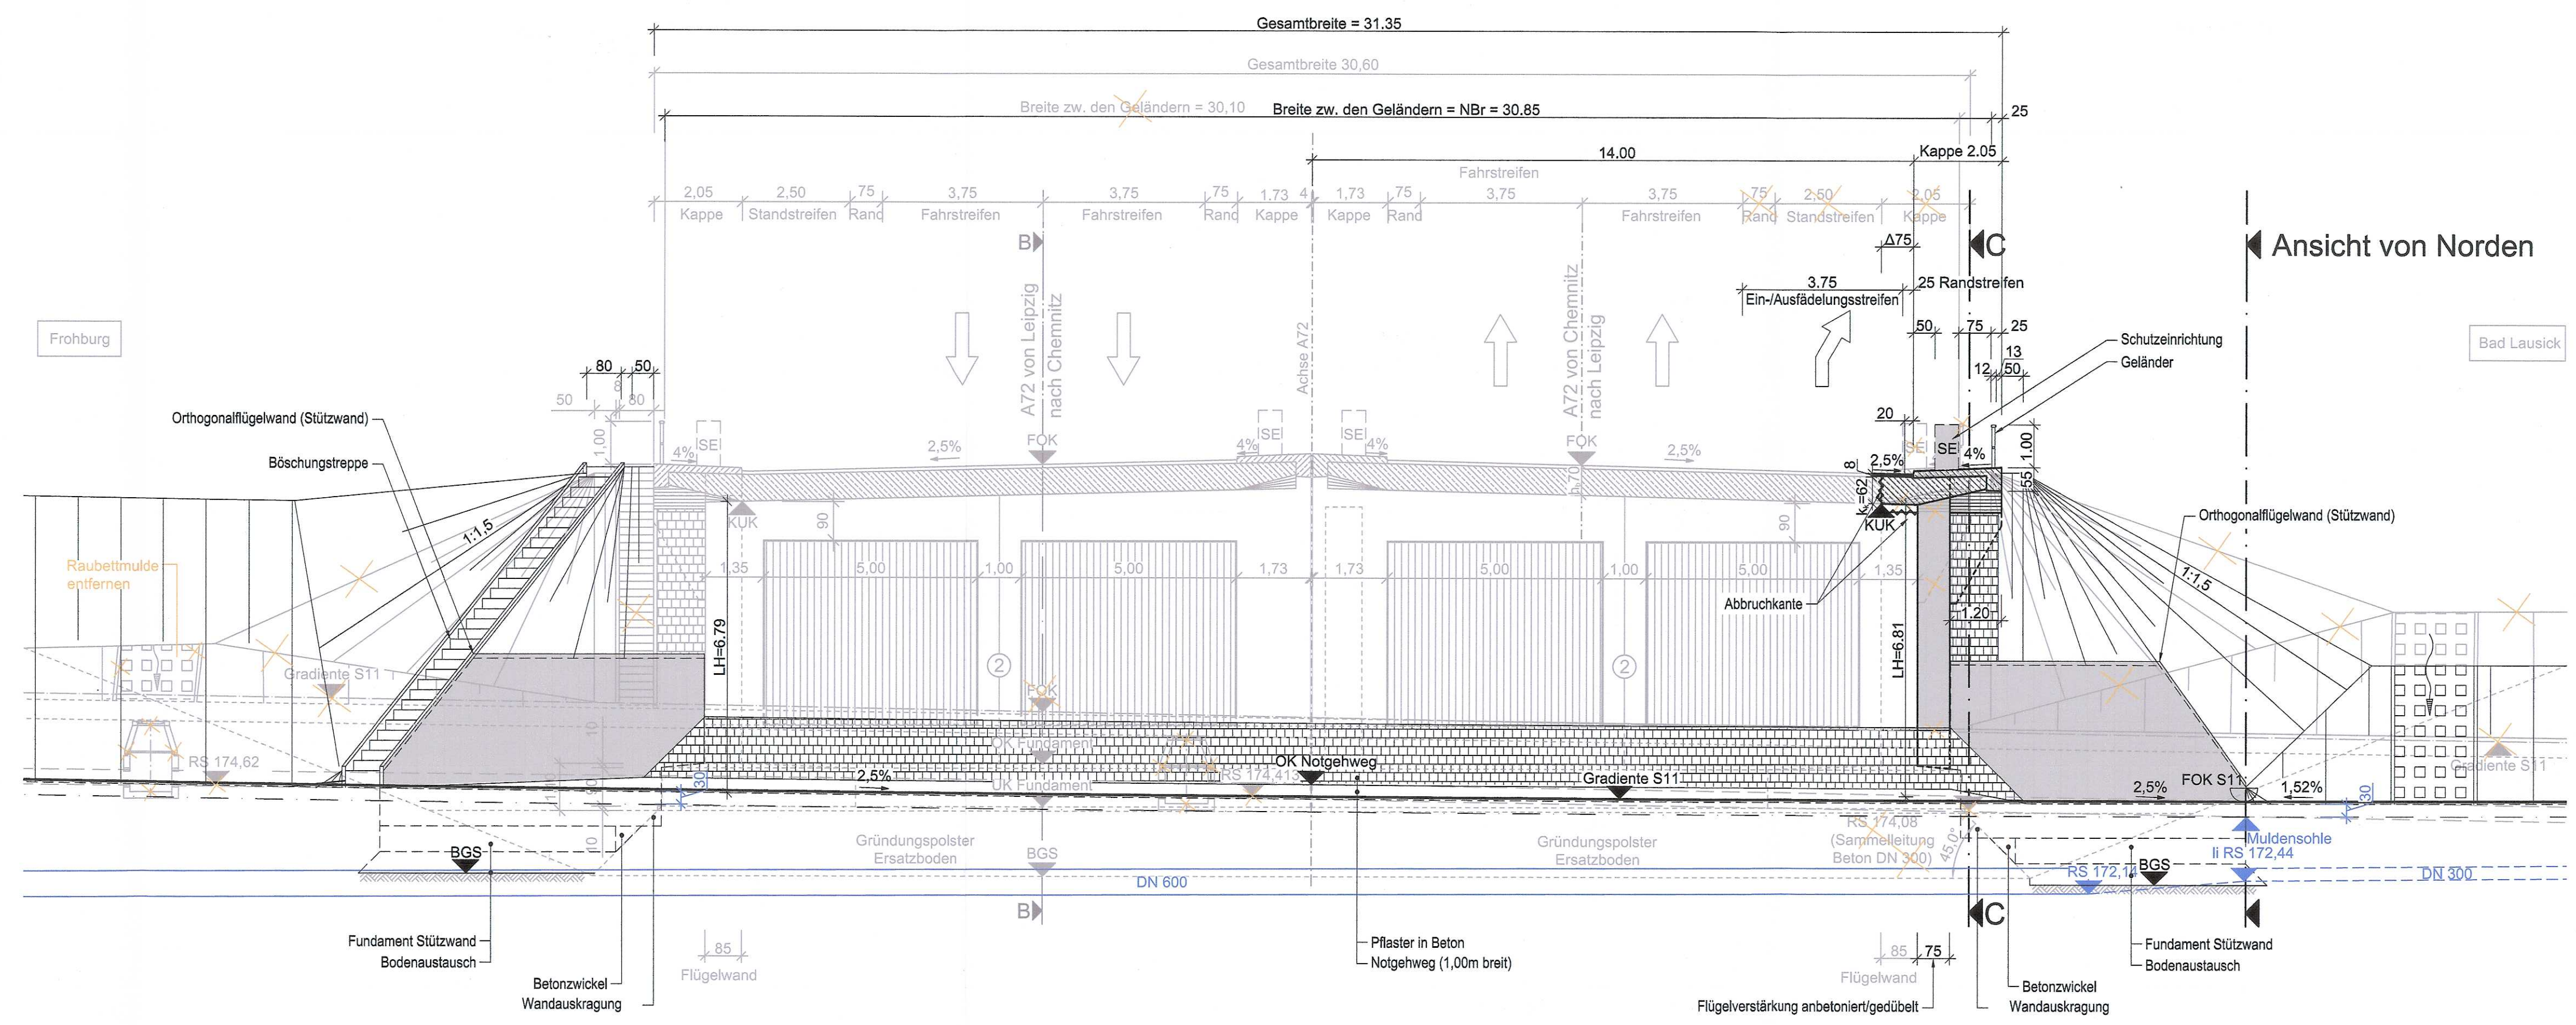

BW 45a
Brücke im Zuge der A72 über die S11
Bau-km 1+167
-x = 99,2m
LW ≥ 11,30m
BRKl.: modifiziertes Lastmodell n. DIN-EN 1991-2+NA

Planbearbeitung:		Datum	Zeichen
 Emch+Berger GmbH Ingenieure und Planer, Halle/S. Zimmerstraße 54, 10117 Dresden Telefon (030) 202 43-0 Telefax (030) 202 43-291 www.degese.de Dresden, 08.09.2017	Bearb.:	09/2017	Hille
	Gez.:	09/2017	Stiller
	Gepr.:	09/2017	Klitzsch
Projekt-Nr.:		17.0029	

DEGES		Datum	Zeichen
Deutsche Einheit Fernstraßenplanungs- und -bau GmbH Zimmerstraße 54, 10117 Berlin Telefon (030) 202 43-0 Telefax (030) 202 43-291 www.degese.de	Bearb.:	22.11.17	
	Gepr.:	29.11.17	
	VKE	356.6	

Nr.	Art der Änderung	Datum	Zeichen

FESTSTELLUNGSENTWURF 1. PLANERGÄNZUNG		Unterlage / Blatt-Nr.:	15 / 2
Straßenbauverwaltung: FREISTAAT SACHSEN		 Bauwerkskizze	
Straße: A 72 NK 4941 005 Stat.0.000 - NK 4941 056 Stat. 0.000 PROJUS-Nr.:		Maßstab: 1:200; 1:100	

Neubau der BAB A 72 Chemnitz - Leipzig
Abschnitt 3.2, Frohburg - Borna
Anschlussstelle Frohburg
Bau-km 0-186,3 bis 1+584

aufgestellt: DEGES
Deutsche Einheit Fernstraßenplanungs- und -bau GmbH
Zimmerstraße 54, 10117 Berlin
Telefon (030) 202 43-0
Telefax (030) 202 43-291
www.degese.de
Berlin, den 13.11.17
A Fa

NUR ZUR INFORMATION