

### Zeichenerklärung

Versorgungsleitungen	Versorgungsträger
MS- / NS-Kabel	Netz Leipzig GmbH
FM-Kabel	Netz Leipzig GmbH
Gasleitung	Netz Leipzig GmbH
100 PEh	Netz Leipzig GmbH
80 KMR	Netz Leipzig GmbH
Fernwärmeleitung	Netz Leipzig GmbH
Bahnstromkabel	Leipziger Verkehrsbetriebe (LVB) GmbH
Fernmeldekabel	T-Com / Vodafone Kabel Deutschland / HL komm
Trinkwasserleitung	Kommunale Wasserwerke Leipzig GmbH
Regenwasserkanal	Kommunale Wasserwerke Leipzig GmbH
Mischwasserkanal	Kommunale Wasserwerke Leipzig GmbH
Straßenbeleuchtung	Verkehrs- und Tiefbauamt Leipzig, SG 66.73
LSA-Koordinierungskabel	Verkehrs- und Tiefbauamt Leipzig, SG 66.73
a.B.	Grau dargestellte Leitungen befinden sich außer Betrieb

### Handlungsbedarf Leipziger Verkehrsbetriebe (LVB) GmbH

Trassenkorridor Bahnstromkabel	Niederspannung/ Haltestellerversorgung
Fahrleitung (zu erhaltender Bestand)	Fahrleitung (Neuplanung)
Fahrleitung (Demontage)	Fahrleitung (Umbau)

### Handlungsbedarf Kommunale Wasserwerk Leipzig GmbH

300 GG	Trinkwasserleitung
ET 850/1300	Mischwasserkanal

### Sonstiges

Planungsbereich mit Grenze
Fremdplanung VTA (vereinfachte Darstellung - informativ)
geplante Anlage der LVB

### Regelungsverzeichnis


4.0.FL.22	Bestand
4.0.FL.10	Planung

laufende Nummer des Gewerks

Bezeichnung des Gewerks

Nummer des Titels

Blatt-Nummer des Lageplanes zum Regelungsverzeichnis

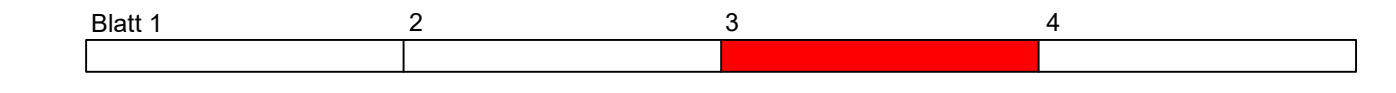

B_11_1_03_0_4_1_220810_RegelgPI			
Nr.	Art der Änderung	Datum	Name

Planungsgrundlage: Entwurfsvermessung von TRIGIS GmbH von 11/2020  
Lagebezug: RD 83 Höhenbezug: DHHN 92

Ingenieurbüro für Verkehrsanlagen GmbH

Niederlassung Sachsen, Büro Leipzig  
Ludwig-Erhard-Straße 55a, 04103 Leipzig

	Datum	Name	Zeichen
bearbeitet	08/2022	Steinert	
gezeichnet	08/2022	Helmer	
geprüft	08/2022	Reischke	

Blattgröße: 131,6x30,2 (0,398 m²) Projekt-Nr.: 00/00

Auftragnehmer:

Bauherr:

Leipziger Verkehrsbetriebe (LVB) GmbH  
Georgiring 3  
04103 Leipzig

Umgestaltung Dieskaustraße zwischen Kulkwitzer Straße und Antonienstraße (P-Nr. 90095)

Genehmigungsplanung

Lageplan zum Regelungsverzeichnis

Maßstab: 1:250

Unterlage: B 11.1 - 03

Abschnitt: Bau-km 1+980,00 bis 2+180,00

Leipziger Verkehrsbetriebe (LVB) GmbH  
Postfach 10 09 10  
04009 Leipzig

gesehen: Leipzig, den:

genehmigt: Leipzig, den: