

Zeichenerklärung

Planung

- Einschnittsböschung
- Verankerungsmulde
- Bankett
- Fahrbahn mit Achse und Markierung
- Dammaböschung
- Wirtschaftsweg
- Geh- und Radweg
- Gehweg
- Fahrbahnteiler / Parken
- Straßennebenflächen
- Brücke mit Widerlager
- Grundstückszufahrt bzw. Weganbindung

Sonstiges

- freizuhaltenes Sichtfeld
- Baumfällung (Einzelbaum)
- Rückbaufläche
- Baufeldgrenze

Versorgungseinrichtungen

vorhanden

- Trinkwasserleitung
- Gasleitung (Mitteldruck)
- Ferngasleitung
- Elektrokabel (Niederspg.)
- Elit-Freileitung (Hochspg.)
- Bahnstrom / Signalkabel
- Femmelde-Freileitung
- Femmeldekabel
- Beleuchtungskabel
- Abwasserleitung

geplant

- Trinkwasserleitung
- Gasleitung (Mitteldruck)
- Ferngasleitung
- Elektrokabel (Niederspg.)
- Elit-Freileitung (Hochspg.)
- Bahnstrom / Signalkabel
- Femmelde-Freileitung
- Femmeldekabel
- Beleuchtungskabel
- Abwasserleitung

Entwässerung

vorhanden

- Regenwasserleitung mit Prüfschacht
- Straßenablauf mit Anschlussleitung
- Rohrdurchlass mit Böschungstück
- Ablaufschacht

geplant

- Regenwasserleitung mit Prüfschacht
- Straßenablauf mit Anschlussleitung
- Rohrdurchlass mit Böschungstück
- Ablaufschacht

Regelungsverzeichnis


12 Nr. im Regelungsverzeichnis

Verwaltung

- Gemarkungsgrenze
- Flurgrenze
- Flurstücksgrenze
- Baumfällgrenze (Wald)
- Kleintierdurchlass mit Leiteinrichtungen

allgemein

- Verlegung im Schutzrohr
- Leitung außer Betrieb
- Leitungslage unklar

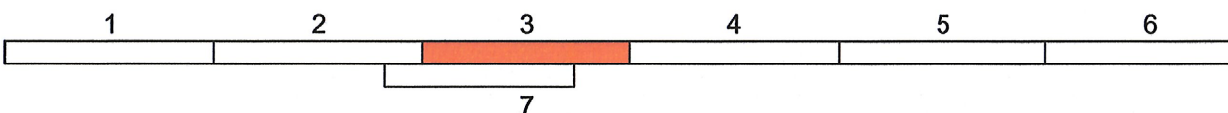

Bearbeitet: 11/2016 Pörschke (VIC)
Gezeichnet: 11/2016 CARD/1
Geprüft: 11/2016 Weichert (VIC)
Projekt-Nr.: P02.000026

Landratsamt Bautzen

Straßen- und Tiefbauamt
Bahnhofstraße 4
02625 Bautzen

Tel.: 03591 / 5251 66000
Fax: 03591 / 5250 66000
E-Mail: sta@lra-bautzen.de

Bearbeitet:
Geprüft:
Projekt-Nr.:

Nr.	Art der Änderung	Datum	Zeichen
A	Neuordnung der Waldzufahrten zwischen Bau-km 1+575 und 2+500	02/2020	Pörschke

FESTSTELLUNGSENTWURF

1. TEKTUR

bautzen
DER LANDKREIS

K 9281 / Spreewitz - Neustadt / NK 4452 102 Stat. 0,000 - NK 4552 005 Stat. 7,729
PROJIS-Nr.:

Unterlage 5 / Blatt-Nr.: 3 A
Lageplan
Maßstab: 1:1000

Neu- und Ausbau des 2. Bauabschnittes der K 9281 einschließlich Brückenbauwerk über die Spreeaue

aufgestellt:
Landratsamt Bautzen
Straßen- und Tiefbauamt

Bautzen, den 11.11.20

Michael Reikig
Amtsleiter