


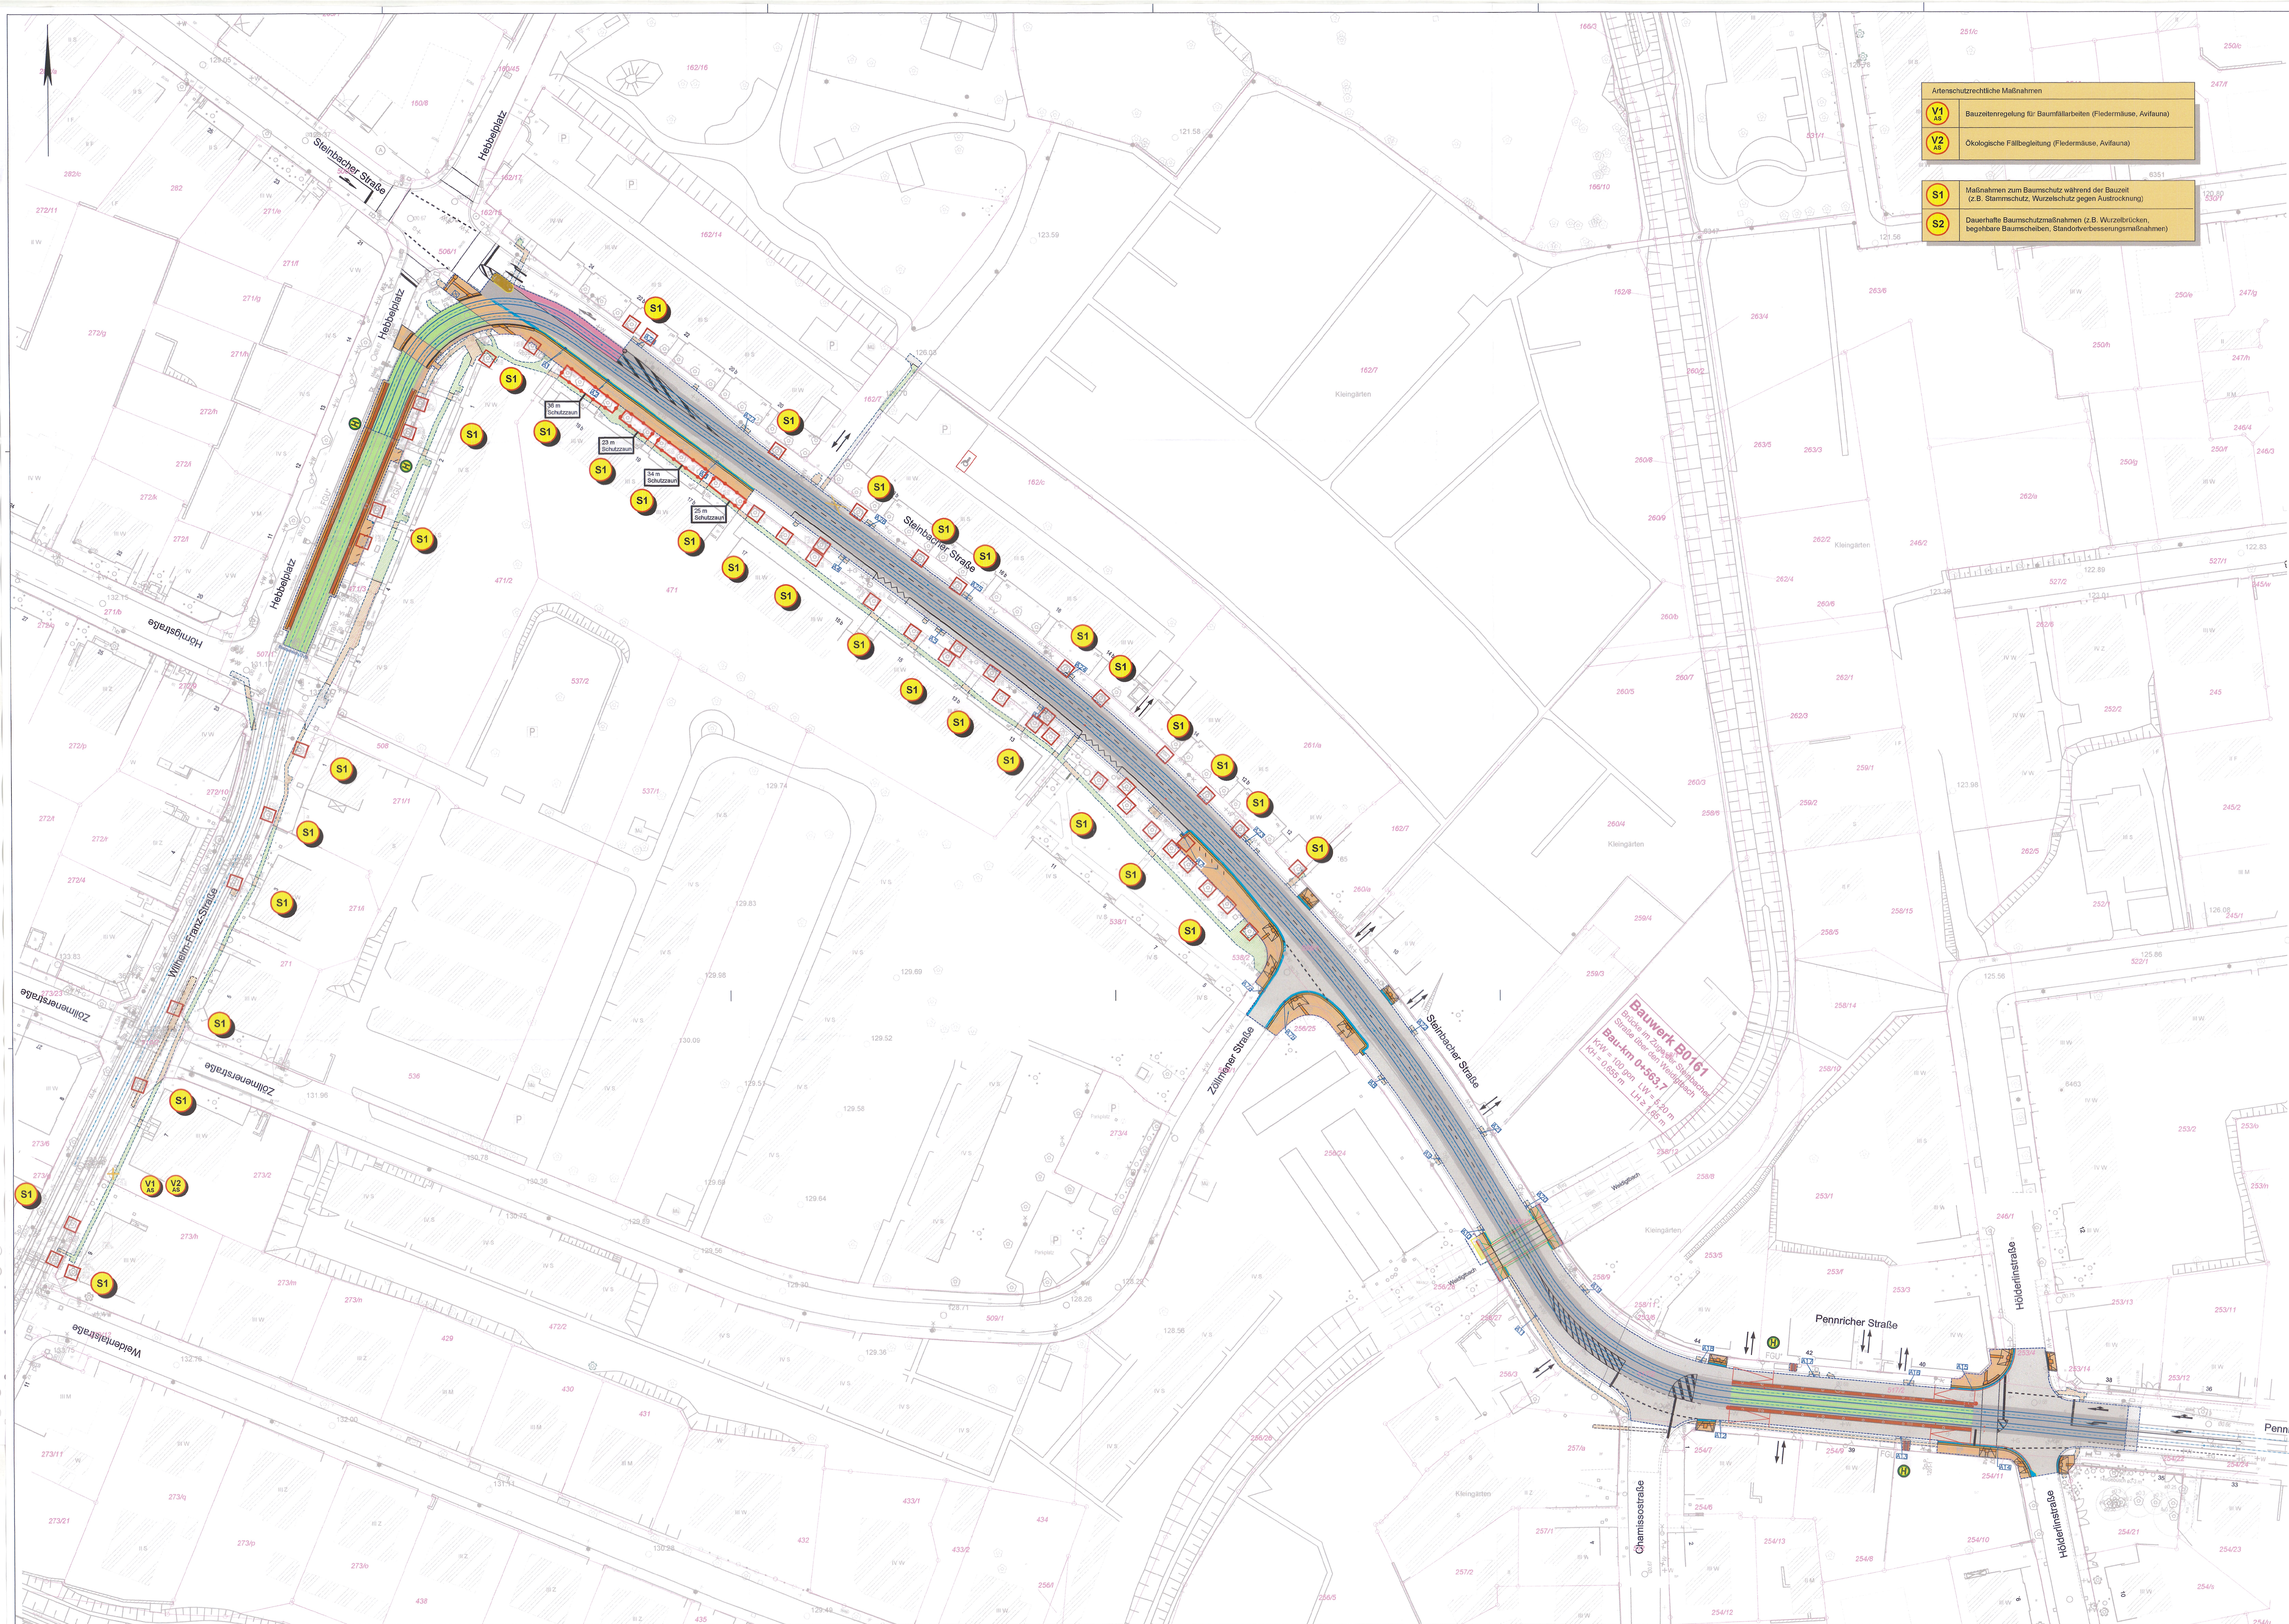

Artenschutzrechtliche Maßnahmen

V1

Bauzeitenregelung für Baumfällarbeiten (Fledermäuse, Auflauna)

V2

Ökologische Fallbegleitung (Fledermäuse, Auflauna)

S1

Maßnahmen zum Baumschutz während der Bauzeit (z.B. Stammschutz, Wurzelschutz gegen Austrocknung)

S2

Dauerhafte Baumschutzmaßnahmen (z.B. Wurzelbrücken, begehbare Baumscheiben, Standortverbesserungsmaßnahmen)

Zeichenerklärung

Fahrbahn

überfahrbare Gleisbereiche

Rasengleis

Haltestelle

Gehweg

Auflageflächenfelder

Bordsteine

Baubereich Medienbringer

Schacht SEDD

a-b

Fahrradbügel

Planfeststellungsgrenze

Baugrenze Versorgungs

Grundstücksgrenze

Baumbestand

Baumfällung

Maßnahmen zum Baumschutz während der Bauzeit (S1)

Einzelbaumschutz - Stammschutz

Vegetationsschutzzaun (Gesamtlänge mind. 120 m)

Erläuterung der Maßnahmenesystematik

Maßnahmen Nr.

Erläuterung der Maßnahme

S1

Maßnahmen zum Baumschutz

S

Schutzmaßnahme

V

Vermeidungsmaßnahme Artenschutz

Fachplaner:

Landschaftsarchitektur Büro Grohmann
Weissenstraße 6, 01277 Dresden
Tel./Fax: (0351) 877340 / 8773466
info@buero-grohmann.de

bearbeitet: 28.08.2019

Datum

Zeichen

gezeichnet: 28.08.2019

Schröder

geprüft: Gehrmann

Verkehrsplaner:

OBERMEYER
PLANEN + BERATEN GmbH
Niederlassung Dresden
01057 Dresden
Ehrenreiter Straße 1
Tel.: 0351 / 80 89 300
Fax: 0351 / 80 89 333

bearbeitet: 28.01.2019

Datum

Zeichen

gezeichnet: 28.01.2019

Brenner

geprüft: Piesch

FESTSTELLUNGSENTWURF

Dresdner Verkehrsbetriebe AG
Center Infrastruktur
Engineering + Planning
Tel.: 0351 887-2136

PROJIS-Nr.:

aufgestellt: 01. Okt. 2019

Dresden
Dresdner Verkehrsbetriebe AG
Hofmann
Hofmann
Christoph
Christoph

Unterlage: 9

Übersichtslageplan mit Maßnahmen nach UVP-Bericht

Maßstab: 1:500

Steinbacher Straße zwischen Hebbelplatz und Chamißstraße

inklusive Haltestelle Chamißstraße