

Planung

- Einschnittaböschung
- Verstärkungsmulde
- Bankett
- Fahrbahn mit Achse und Markierung
- Dammaböschung
- Wirtschaftsweg
- Geh- und Radweg
- Gehweg
- Fahrbahnteiler / Parken
- Straßennebenflächen
- Brücke mit Widerlager
- Grundstückzufahrt bzw. Wegenbindung

Sonstiges

- freizuhaltendes Sichtfeld
- Baumfällung (Einzelbaum)
- Rückbaufläche
- Baufeldgrenze

Versorgungseinrichtungen

(Leitungsinformation nicht zur Maßentnahme geeignet)

vorhanden	geplant
Trinkwasserleitung	
Gasleitung (Mitteldruck)	
Ferngasleitung	
Elektrokabel (Niederspg.)	
Elit-Freileitung (Hochspg.)	
Bahnstrom / Signalkabel	
Fernmelde-Freileitung	
Fernmeldekabel	
Beleuchtungskabel	
Abwasserleitung	

Entwässerung

vorhanden	geplant
Regenwasserleitung mit Prüfschacht	
Straßenablauf mit Anschlussleitung	
Rohrdurchlass mit Böschungstück	
Abflussschacht	

Zeichenerklärung

H = 20 000 m

Neigungsbrechpunkt mit Angabe von Ausrichtungshalbmesser, Längsneigung und Abstand zum nächsten Neigungsbrechpunkt

Gradientenhochpunkt

Gradiententiefpunkt


Querneigung

Regelungsverzeichnis

12 Nr. im Regelungsverzeichnis

Verwaltung

- Gemarkungsgrenze
- Flurgrenze
- Flurstücksgrenze
- Baumfällgrenze (Wald)
- Kleintierdurchlass mit Leiteneinrichtungen

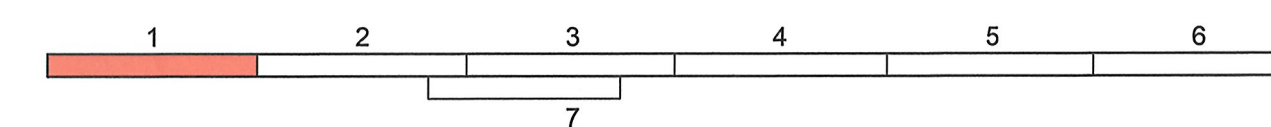

INGENIEURGEMEINSCHAFT
Neu-/Ausbau K 9281, 2. Bauabschnitt
Am Scheibhaus 1-3, 01067 Dresden
Tel: 0351 / 49485-0

Bearbeitet: 11/2016 Pörschke (VIC)

Gezeichnet: 11/2016 CARD/1

Geprüft: 11/2016 Weichert (VIC)

Projekt-Nr.: P02.000026

Straßen- und Tiefbauamt
Bahnhofstraße 4
02625 Bautzen

Tel.: 03591 / 5251 66000
Fax: 03591 / 5250 66000
E-Mail: sta@lra-bautzen.de

Bearbeitet:

Geprüft:

Projekt-Nr.:

Nr.	Art der Änderung	Datum	Zeichen

FESTSTELLUNGSENTWURF

K 9281 / Spreewitz - Neustadt / NK 4452 102 Stat. 0,000 - NK 4552 005 Stat. 7,729

PROJIS-Nr.:

Unterlage 5 / Blatt-Nr.: 1

Lageplan

Maßstab: 1:1000

Neu- und Ausbau des 2. Bauabschnittes der K 9281 einschließlich Brückenbauwerk über die Spreeaue

aufgestellt:
Landratsamt Bautzen
Straßen- und Tiefbauamt

Bautzen, den 19. 12. 16

Michael Reißig
Amtsleiter