

Zeichenerklärung

Planung

- Einschnittsböschung
- Versickerungsmulde
- Fahrbahn mit Achse und Markierung
- Dammböschung
- Wirtschaftsweg
- Geh- und Radweg
- Gehweg
- Fahrbahnteiler / Parken
- Straßennebenflächen
- Brücke mit Widerlager
- Grundstückszufahrt bzw. Wegenbindung

Sonstiges

- freizuhaltenes Sichtfeld
- Baumfällung (Einzelbaum)
- Rückbaufläche
- Baufeldgrenze

Versorgungseinrichtungen (Leitungsinformation nicht zur Maßentnahme geeignet)

vorhanden

- Trinkwasserleitung
- Gasleitung (Mitteldruck)
- Ferngasleitung
- Elektrokabel (Niederspg.)
- Elk-Freileitung (Hochspg.)
- Bahnstrom / Signalkabel
- Fernmelde-Freileitung
- Fernmeldekabel
- Beleuchtungskabel
- Abwasserleitung

geplant

- Neigungsbruchpunkt mit Angabe von Ausrundungshalbmesser, Längsneigung und Abstand zum nächsten Neigungsbruchpunkt
- Gradientenhochpunkt
- Gradiententiefpunkt
- Querneigung

Regelungsverzeichnis

12 Nr. im Regelungsverzeichnis

Verwaltung

- Gemarkungsgrenze
- Flurgrenze
- Flurstücksgrenze
- Baumfällgrenze (Wald)
- Kleintierdurchlass mit Leiteinrichtungen

allgemein


- Verlegung im Schutzrohr
- Leitung außer Betrieb
- Leitungslage unklar

Entwässerung

vorhanden

- Regenwasserleitung mit Prüfschacht
- Straßenablauf mit Anschlusseleitung
- Rohrdurchlass mit Böschungstück
- Ablaufschacht

geplant

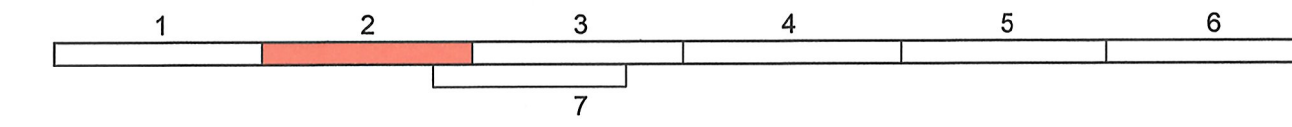

Leonhardt, André und Partner
INGENIEURGESELLSCHAFT
Neu-/Ausbau K 9281, 2. Bauabschnitt
Am Schießhaus 1-3, 01067 Dresden
Tel. 0351 / 49485-0

Bearbeitet: 11/2016 Pörschke (VIC)
Gezeichnet: 11/2016 CARD/1
Geprüft: 11/2016 Weichert (VIC)
Projekt-Nr.: P02.000026

Landratsamt Bautzen
Straßen- und Tiefbauamt
Bahnhofstraße 4
02625 Bautzen

Tel.: 03591 / 5251 66000
Fax: 03591 / 5250 66000
E-Mail: sta@lra-bautzen.de

Bearbeitet:
Geprüft:
Projekt-Nr.:

Nr.	Art der Änderung	Datum	Zeichen

FESTSTELLUNGSENTWURF

bautzen
DER LANDKREIS

K 9281 / Spreewitz - Neustadt / NK 4452 102 Stat. 0,000 - NK 4452 005 Stat. 7,729
PROJIS-Nr.: Maßstab: 1:1000

Unterlage 5 / Blatt-Nr.: 2
Lageplan

Neu- und Ausbau des 2. Bauabschnittes der K 9281 einschließlich Brückenbauwerk über die Spree

aufgestellt:
Landratsamt Bautzen
Straßen- und Tiefbauamt

Bautzen, den 19. 12. 16

Michael Reißig
Amtsleiter