



R 12979,501  
H 5603708,912

4513500

4514000

4514500

R 4514754,501  
H 5603708,912

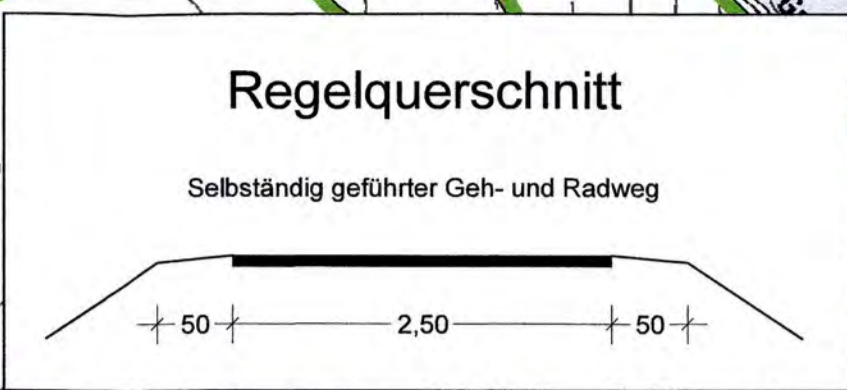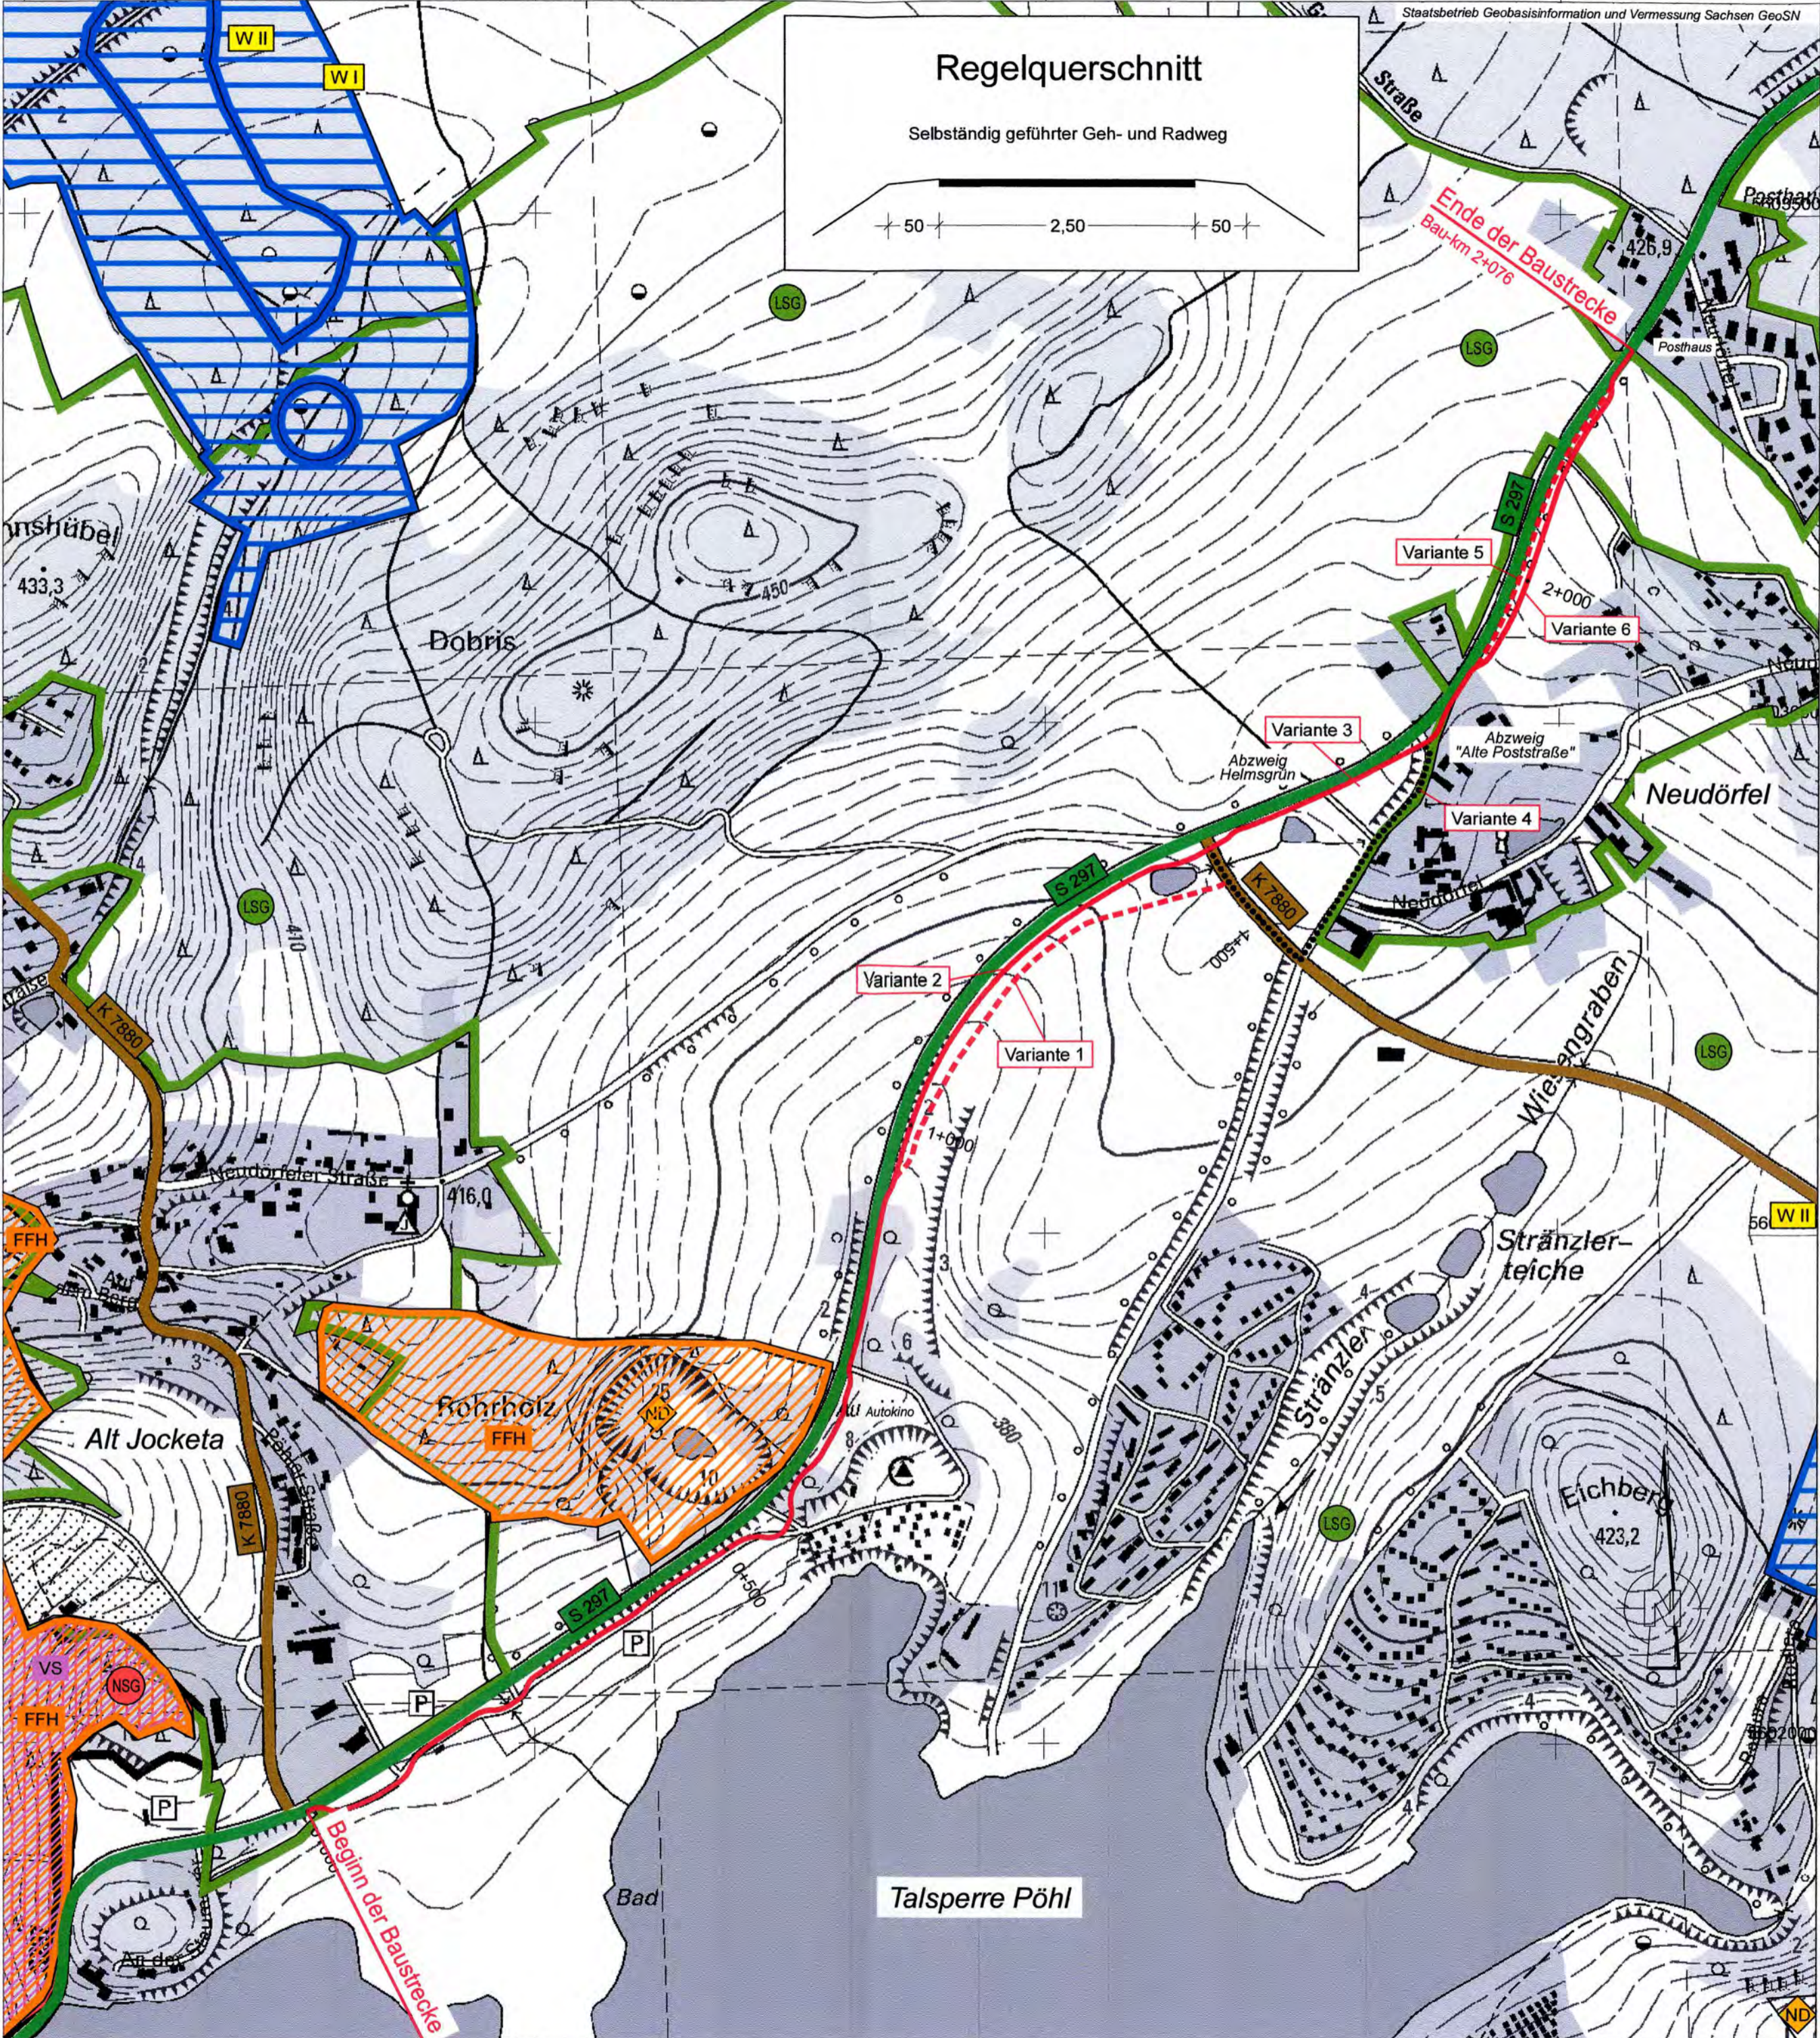

### Zeichenerklärung

- Planung**
- Baumaßnahme
  - - - - - Variante
  - ..... Verkehrsführung auf vorhandener Straße

**Schutzgebiete  
Natur, Landschaft, Wasser**

- FFH FFH-Gebiet
- VS Europäisches Vogelschutzgebiet
- NSG Naturschutzgebiet
- LSG Landschaftsschutzgebiet
- W III Wasserschutzzone I / II
- ND Flächennaturdenkmal

**Straßennetz**

- L 215 Landesstraße / Staatsstraße
- K 33 Kreisstraße
- — — — — sonstige Straße

Entwurfsvermessung zur Planung - Mai 2001		Ergänzungen:	
Gemeinde:	Pöhl	Landesamt für Straßenbau u. Verkehr	Juli 2014
Gemarkung:	Jocketa / Pöhl / Neudörfel	Niederlassung Plauen	Oktober 2014
Lagebezug:	RD83	Weststraße 73	
Höhenbezug:		08523 Plauen	
		Tel. 03741/1480-0	
		Fax 03741/1480-110	
		poststelle.nl-plauen@lasuv.sachsen.de	

Entwurfsbearbeitung		Datum		Name	
<b>IBB BRAUNEL</b>	<b>INGENIEURBÜRO FÜR BAUWESEN Ralf Bräunel</b>		bearbeitet	12.12.2019	Bräunel
	Alte Straßberger Str. 78 08527 Plauen OT Straßberg		gezeichnet	12.12.2019	Kühnel
	Bleichstraße 37 08527 Plauen		geprüft	12.12.2019	Bräunel
Tel (03741) 70 51-0 Fax (03741) 70 51 22 mail: info@ibb-plauen.de		<i>Ralf Bräunel</i>			

Straßenbaubehörde		Datum		Name	
	Landesamt für Straßenbau und Verkehr		bearbeitet		
	Niederlassung Plauen		gezeichnet		
	Weststraße 73 08523 Plauen		geprüft		

Nr.	Art der Änderung	Datum	Zeichen

## FESTSTELLUNGSENTWURF

Straßenbauverwaltung Freistaat Sachsen		Unterlage / Blatt-Nr.: 3 / 1 <b>Übersichtslageplan</b>	
Straße / Abschn.-Nr. / Station: S 297 / von NK 5439 027 Stat. 2,610 bis NK 5439 050 Stat. 1,383		Maßstab: 1:5000	
PROJIS-Nr.: 5 214 013			

### S 297 Anbau Geh-/Radweg Neudörfel - Jocketa

Bau-km 0+000 - 2+076

Aufgestellt:	08. April 2020	
Landesamt für Straßenbau und Verkehr Niederlassung Plauen	Frank Petzoldt Niederlassungsleiter	

R 12979,501  
H 5601708,912

4513500

4514000

4514500

Grundplan erstellt: LASuV, NL Plauen  
Lagesystem: GK / RD 83  
Höhensystem: HN 76

Projekt: Rastweg Jocketa-Posthaus; FE2019; Diverse; 02; PL; OT; FEAL; Objekt: 03; L000; Übersichtsplan; JUS000; Photostation: 24/01/20