




Darstellung der Boden- und Gesteinsarten in den Schichtenprofilen der Bodenaufschlüsse nach dem Bodengutachten des Grundbauinstitutes

Baugrund Dresden Ingenieurgesellschaft mbH, Dresden

Projekt-Nr.: _____

Baustoffangaben				
Bauteil	Beton	Expositionsklassen	Betonstahl	Spannstahl
Kappe	C25/30/L	XC4, XD3, XF4, WA	B500B	—
Widerlager/Überbau	C35/45P	XA1, XC4, XD2, XF2, WA	B500B	—
Fundamente	C30/37	XA1, XC2, XD2, XF3, WA	B500B	—
Bohrpfähle	C30/37	XA1, XC3, XD2, XF3, WA	B500B	—
Sauberkeitsschicht	C12/15	X0	—	—

Endgültige Abmessungen nach statischen, konstruktiven und wirtschaftlichen Erfordernissen.

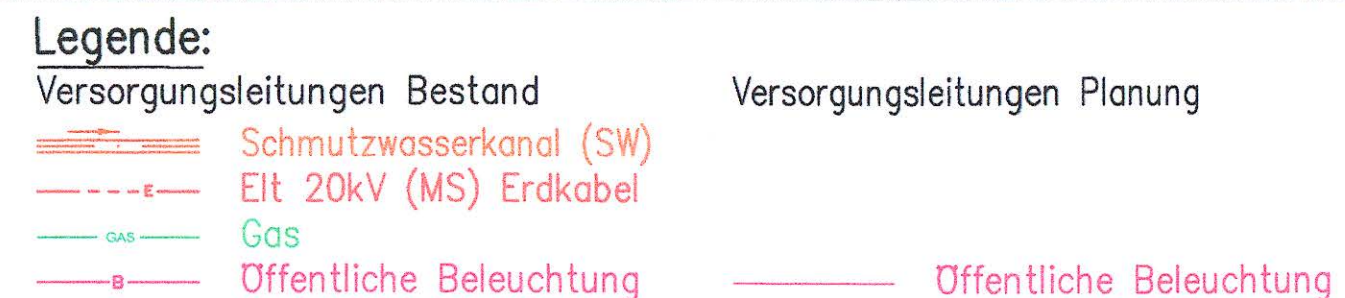

Straßenbaubehörde: Freistaat Sachsen Landesamt für Straßenbau und Verkehr Niederlassung Meißen Heinrich-Heine-Straße 23 c 01662 Meißen	bearbeitet: geprüft: 1. S. 04. 19 
---	---



FESTSTELLUNGSENTWURF		
LANDESAMT FÜR STRASSENBAU UND VERKEHR	 FREISTAAT SACHSEN	Unterlage / Blatt-Nr.: 15 / 1 Bauwerksskizze Brücke BW 01 0 d. Krippenbach Bau-km 2+498,343
S 169 / NK 5050 071, Stat. 0,00 bis NK 5050 071, Stat. 2,367 PROJIS-NR.: 6213003		Maßstab: 1:25/50/100

Ausbau Elberadweg Bad Schandau - Krippen Bau-km 0+000 bis 2+513	
aufgestellt: 2.4.05.19 Meißen, den	Landesamt für Straßenbau und Verkehr Niedersassung Meißen <i>Holger Wirthmann</i> Holger Wirthmann Niederlassungsleiter

Regelquerschnitt Bauwerk 2

vom Bau-km 1+320 bis 1+378
M 1 : 100

Bahnstrecke Schöna Grenze - Dresden-Neustadt
Str 6240, km 21.9+17.5
SO = 126.096 m NHN (=126.956 m HN (HN 76))

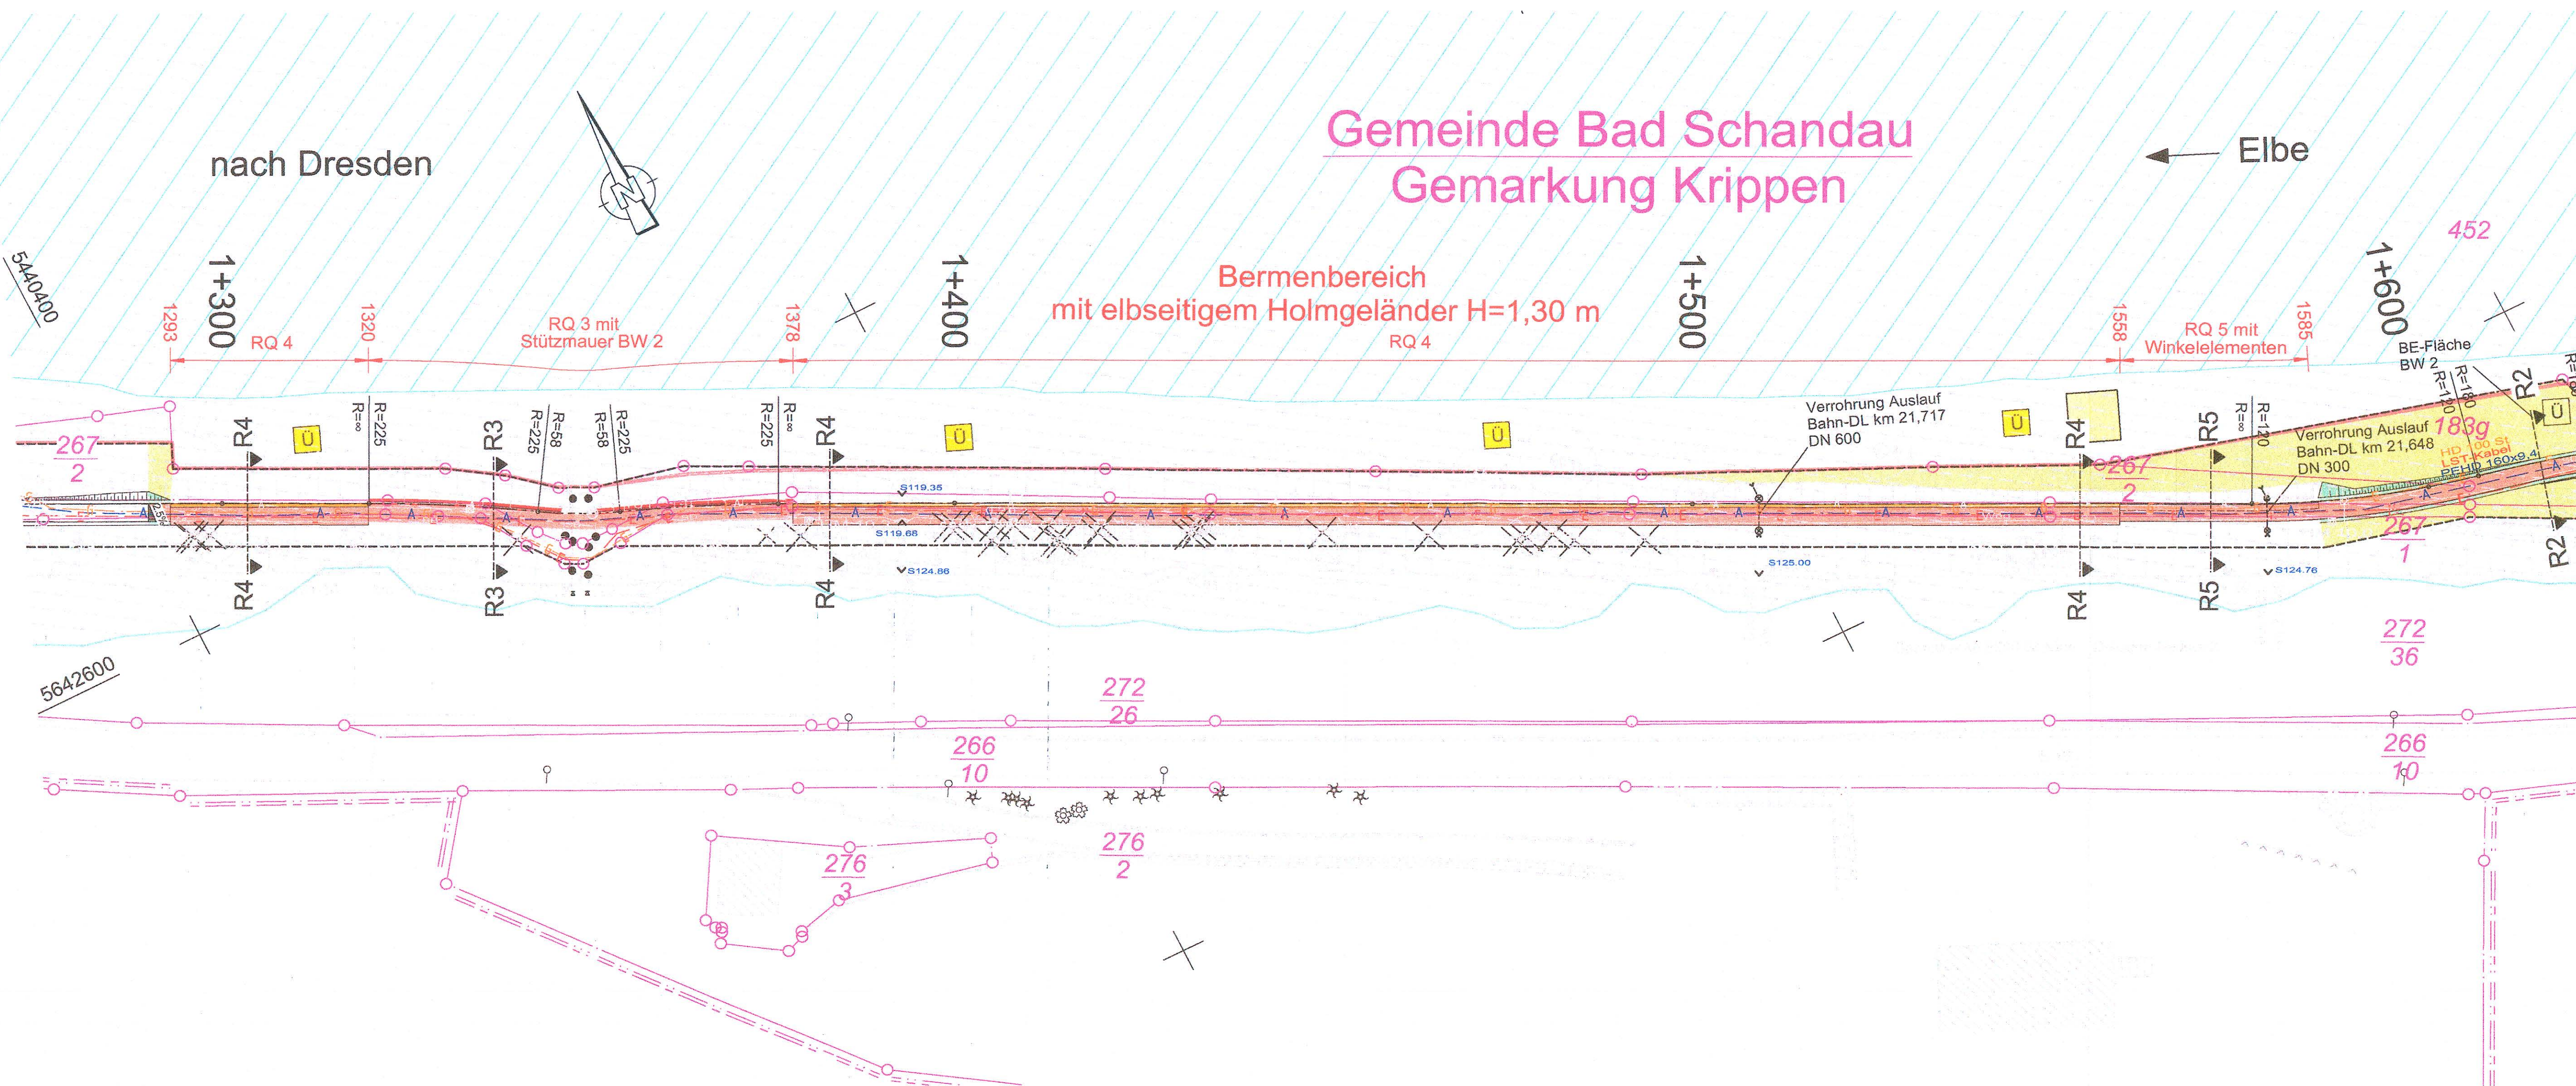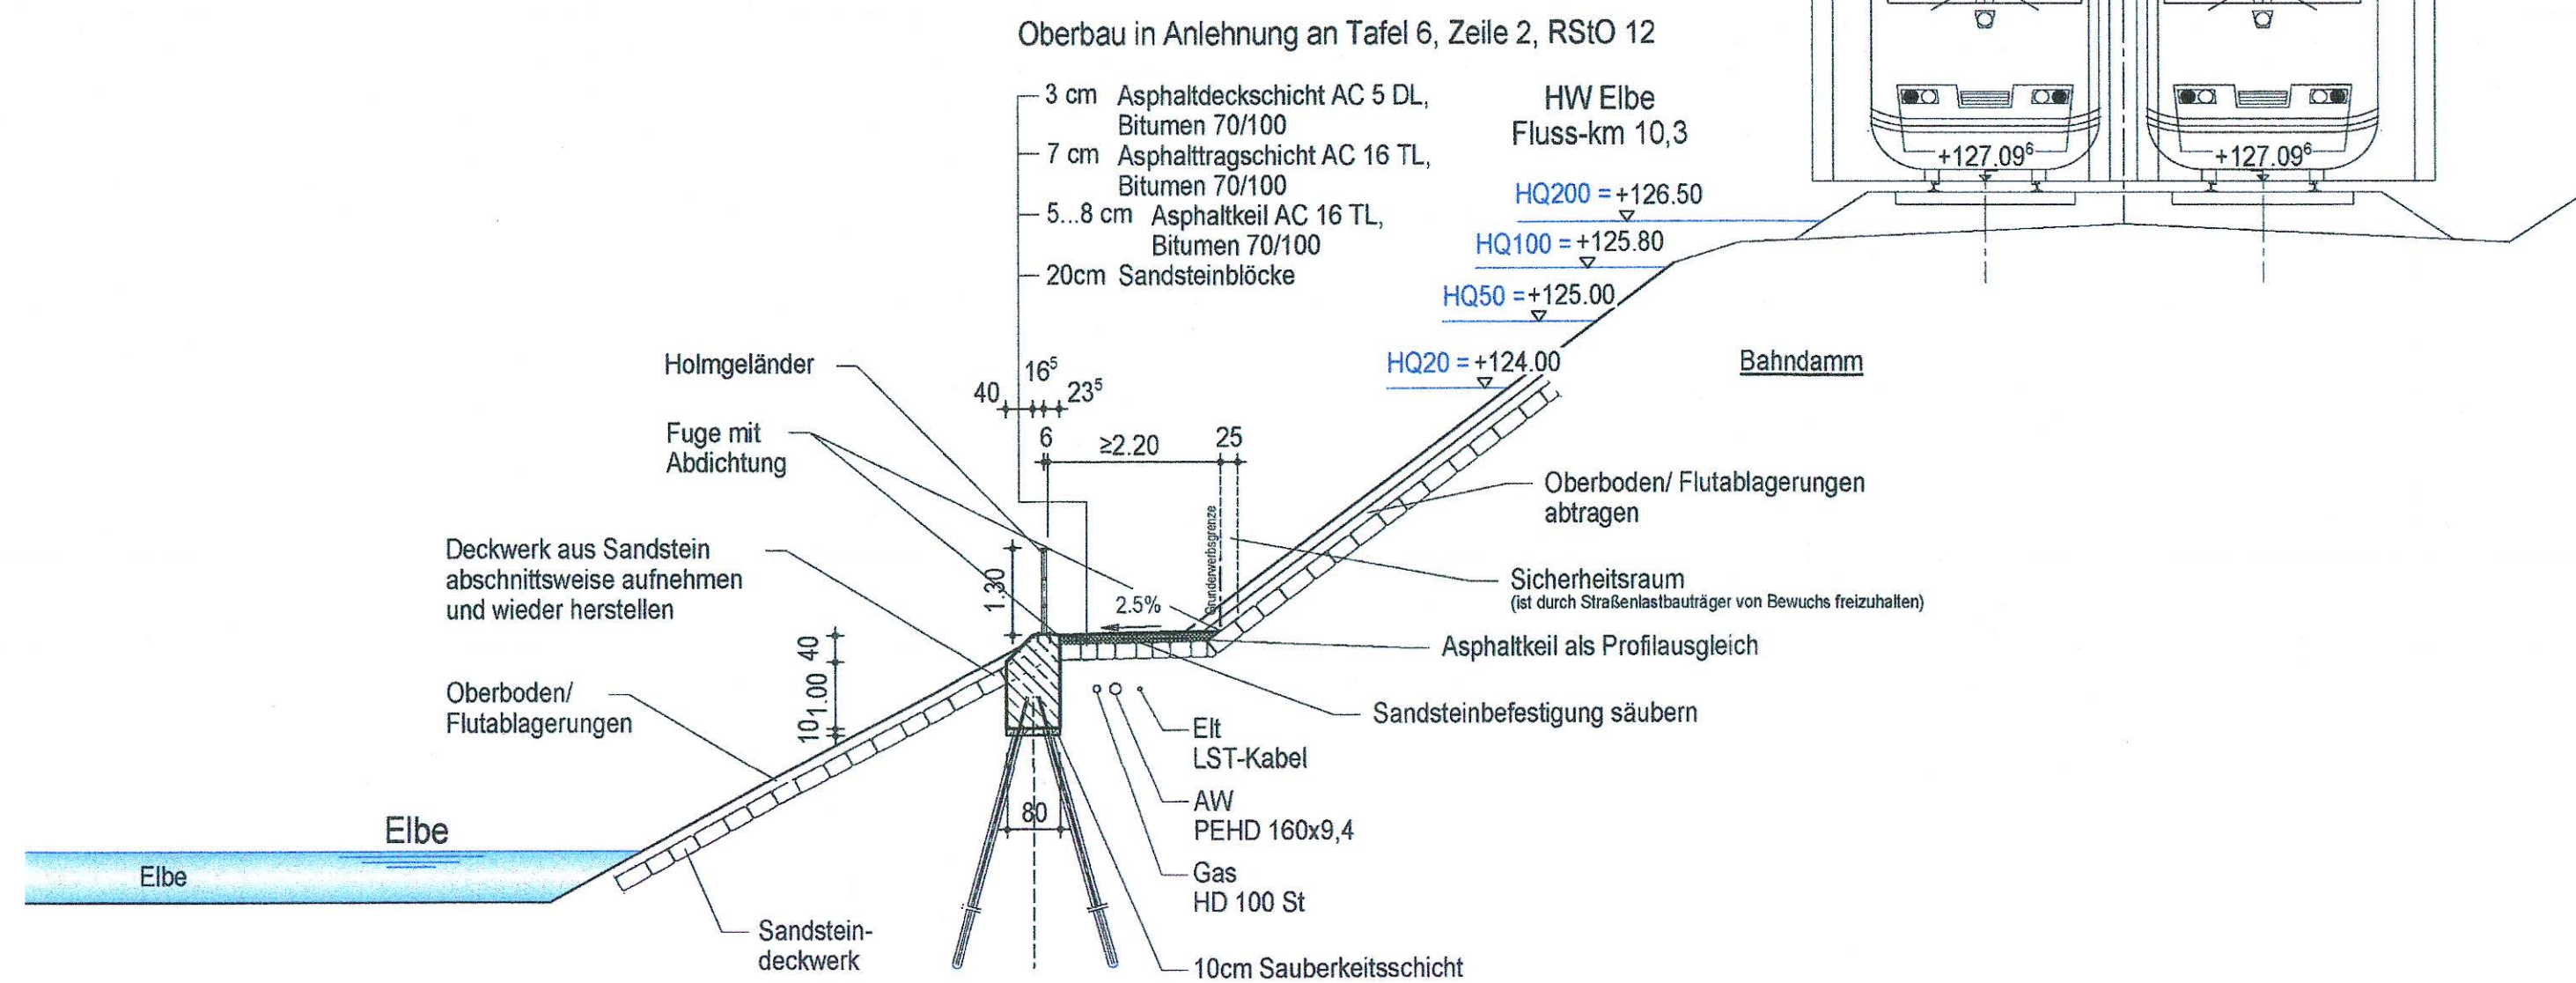

Zeichenerklärung

Planung

- Dammböschung
- Radweg mit Bankett / Trennstreifen
- Einschnittsböschung / Anschluss an vorh. Straße
- bauteillich genutzte Grünfläche
- Brücke
- Stützwehr

Schutzgebiete Natur, Landschaft, Wasser

- Überschwemmungsgebiet
HQ 100 der Elbe
- Gewässer

Versorgungseinrichtungen

- | vorhanden | geplant | |
|-----------|---------|--------------------|
| Tr | W | Trinkwasserleitung |
| G | G | Gasleitung |
| E | E | E-Freileitung |
| E | E | E-Leitung |
| F | F | Fernmeldeleitung |
| A | A | Abwasserleitung |
- Leitungsinformation nicht zur Maßentnahme geeignet

Entwässerung

- | vorhanden | geplant | |
|-----------|--------------------|---|
| DN 300 | 50.0 m 1.5% DN 300 | Regenwasserleitung DN 300 mit Angabe von Fließrichtung, Länge und Gefälle |
| | | Straßenablauf mit Anschlussleitung |
| | | Prüfschacht |
| | | Rohrdurchlass mit Böschungsstück |
| | | Rechteckdurchlass mit Endbauwerk |

Legende Bestand

- | | |
|---------------------------|--------------------------------|
| AP, PP | Stützmauer |
| HP | Hecke |
| Grenzpunkt, aufgemessen | Holzzaun |
| Anker | Drahtzaun |
| Einfahrt, Eingang | Eisenzaun |
| Werbeschild | Holmgeländer |
| Verkehrsschild | Entwässerungsrinne |
| Ortseingangsschild | Befestigungsartenwechsel |
| Wegweiser | PB Plattenbeton |
| Durchlass | SB Straßenbeton |
| Schacht rund | RQ Rasengitter |
| Schacht eckig | SD Schotter |
| Straßenablauf am Bord | OE Odland |
| Straßenablauf freistehend | Laubbaum mit Kronendurchmesser |
| Abperschieber Wasser | Baumstamm |
| Unterflurhydrant | Stahlgittermast |
| Merkmale Gas | Lampe |
| Holzmaast | Schaltkasten |
| Stahlrohrmaast | |

Grundplan hergestellt:		GEO-METRIK-Ing. GmbH Dresden		Ergänzungen:	
Anlage		Grundplan - gesamt		Datum	Name
Bau-Nr.	5713302105	Kreis : Sächsische Schweiz-Osterzgebirge			
Reg.-Nr.		Gemarkung: Krippen			
Lageplan	RD 83	Straße : S 169 Ausbau Elberadweg			
Trassenplan	DHNN 62	Bad Schandau - Krippen			
Bestand	08/13	Optik	Station : von NK 5050 071 Stat. 0.460		
gezeichnet	11/13	Schulze	bis NK 5050 071 Stat. 2.596		
geprüft	11/13	Widiger			

Regelungsverzeichnis

12 Nr. im Regelungsverzeichnis

Verwaltung

ALK-Daten - Stand: Juli 2013
Kreis-/ Gemeinde-/ Ortsgrenze
Gemarkungsgrenze
Flurstücksgrenze

Sonstiges

- zu fallender Baum
- Rückbau Ankerring
- Baufeldgrenze
- Rückbaufläche
- Wildschutzzaun
- Leiteinrichtungen für Amphibien
- Kleintierdurchlass

Entwurfsbearbeitung :		bearbeitet: Juni 2016	rie
INGENIEURBÜRO SCHULZE & RANK		gezeichnet: Juni 2016	vo
KASSELSTRASSE 41 09112 CHEMNITZ TEL. 0371 / 35180 FAX 0371 / 351811		geprüft: 16.10.16	we
ING.-GESELLSCHAFT mbH CHEMNITZ GESCHÄFTSSTZ CHEMNITZ		Projekt-Nr.: 03553	
		Chemnitz, den 30.11.2017	

Straßenbaubehörde:		bearbeitet:
Freistaat Sachsen Landesamt für Strassenbau und Verkehr Niederlassung Meißen Heinrich-Heine-Str. 23c 01662 Meißen		geprüft:
		19.04.18

Nr.	Art der Änderung	Datum	Name

FESTSTELLUNGSENTWURF

LANDESAMT FÜR STRASSENBAU UND VERKEHR	FREISTAAT SACHSEN	Unterlage / Blatt-Nr.: 15 / 2
S 169 / NK 5050 071, Stat. 0.000 bis NK 5050 071, Stat. 2.367	Stützmauer im Zuge des Elberadweges Bau-km 1+320 bis 1+378	Bauwerkskizze Bauwerk 2
PROJIS-NR.: 6213003		Bau-km 1+320 bis 1+378

Ausbau Elberadweg Bad Schandau - Krippen	
Bau-km 0+000 bis 2+513	

aufgestellt:	LASUV, NL Meißen
Meißen, den 24.05.18	Holger Wohsmann Niederlassungsleiter