


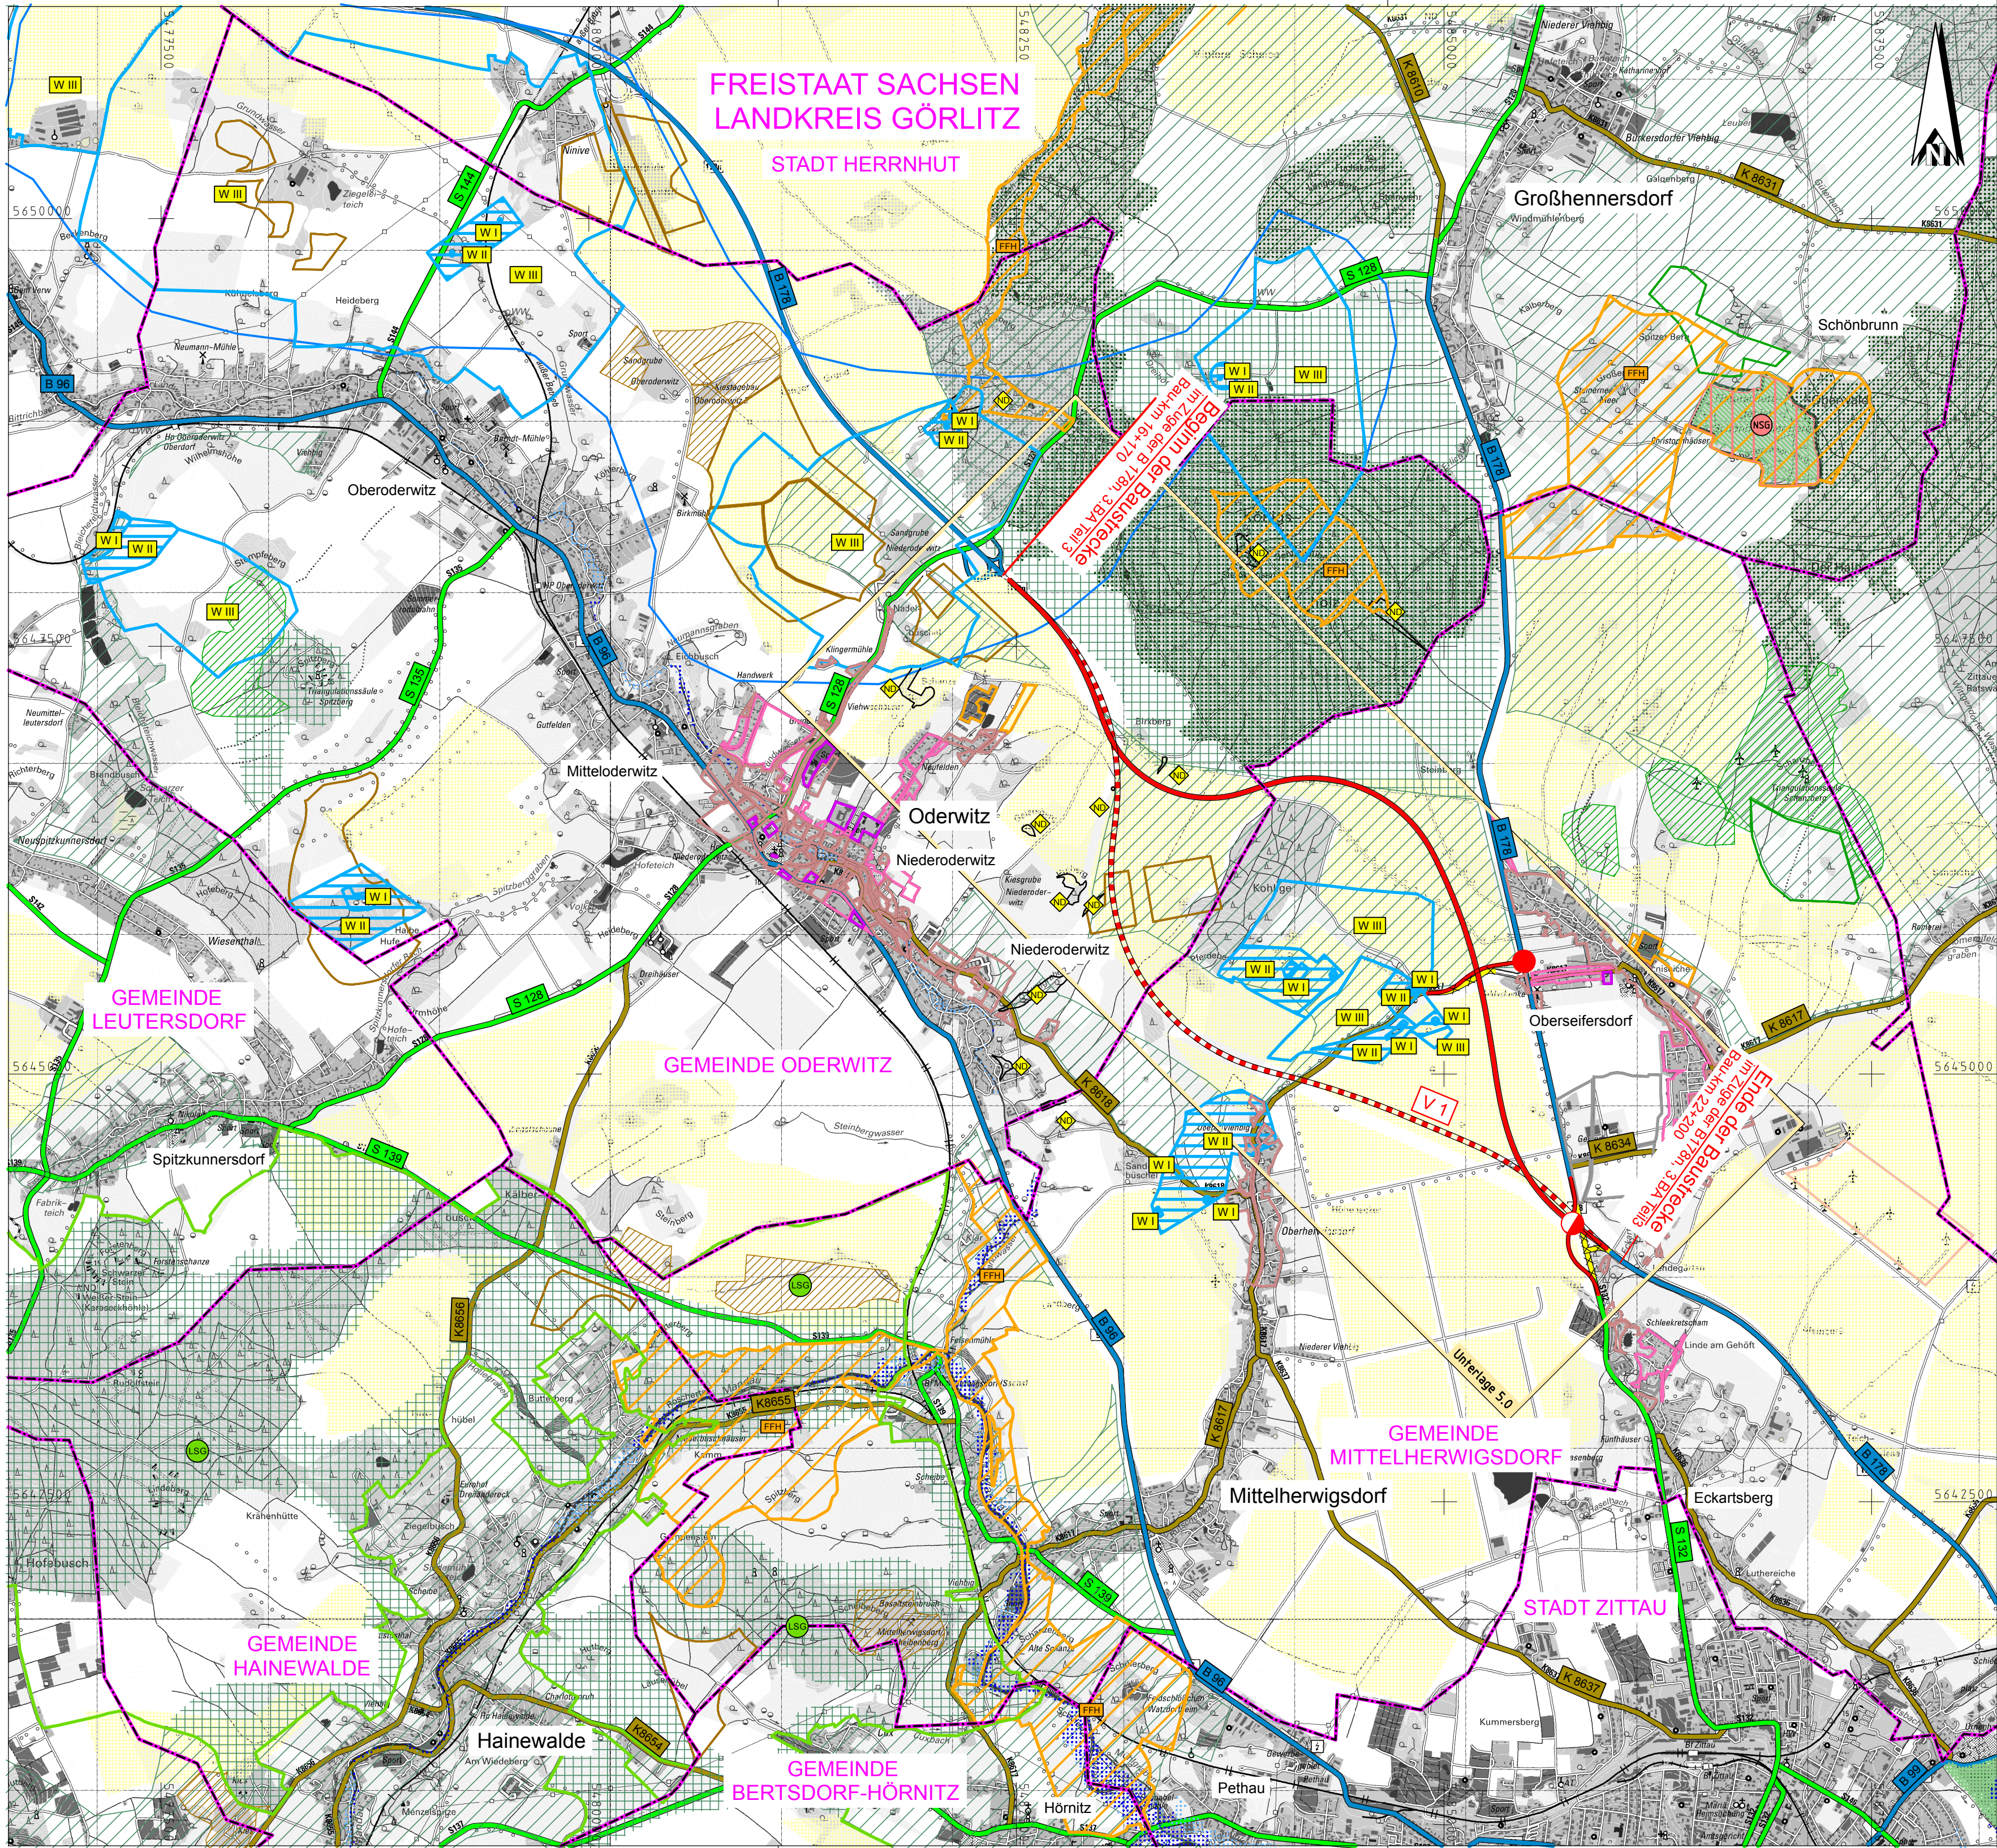

Zeichenerklärung

Planung

- Baumaßnahme einbahnig
- Knotenpunkt teilplanfrei
- Knotenpunkt plangleich
- Variante

Sonstiges

- Rückbaustrecke

Straßennetz

vorhanden

- B 99 Bundesstraße
- S 128 Staatsstraße
- K 8617 Kreisstraße
- sonstige Straße

Verwaltung

- Gemeindegrenze

Gebiete und Flächen

vorhanden

- W Wohnbaufläche
- M gemischte Baufläche
- G gewerbliche Baufläche
- S Sonderbaufläche
- Gemeinbedarf

Schutzgebiete

Natur, Landschaft, Wasser

- LSG Landschaftsschutzgebiet
- FFH FFH Gebiet
- ND Naturdenkmal
- W III Wasserschutzzone III
- W III Wasserschutzzone III
- NSG Naturschutzgebiet

Ziele der Raumordnung

- Vorranggebiet Waldmehrung
- Vorbehaltsgebiet Waldmehrung
- Vorranggebiet Anlagen der Windenergiegewinnung
- Vorranggebiet Rohstoffgewinnung
- Vorbehaltsgebiet Rohstoffgewinnung
- Vorbehaltsgebiet Landwirtschaft
- Vorranggebiet Trinkwasser
- Vorbehaltsgebiet Überschwemmung
- Vorranggebiet Überschwemmung
- Vorbehaltsgebiet Wald
- Vorranggebiet Wald
- Vorbehaltsgebiet Landschaftsbild
- Vorranggebiet Landschaftsbild
- Vorbehaltsgebiet Artenbiodiversität
- Vorranggebiet Artenbiodiversität

Quelle: Regionalplan Oberlausitz - Niederschlesien

Darstellung auf der Grundlage der Digitalen Topografischen Karten DTK 25 mit Genehmigung des Staatsbetriebes Geobasisinformation und Vermessung Sachsen, Genehmigungsnummer 13737/11.26.11.2199004. Änderungen und thematische Ergänzungen erfolgen ausschließlich durch den Herausgeber. Jede weitere Vervielfältigung bedarf der Erlaubnis des Staatsbetriebes Geobasisinformation und Vermessung Sachsen.

INGENIEURBÜRO
K. LANGENBACH DRESDEN GmbH
BERATENDE INGENIEURE VBI
Verkehr - Wasserbau - Umwelt - Ingenieurbau - Freianlagen

01309 Dresden, Alemannstraße 15a
TEL: 0351/31541-0 FAX: 0351/3154166 E-Mail: info.dd@langenbach.de

in Kooperation mit: Dipl.-Ing. K. Langenbach GmbH, In der Au 11, 72488 Sigmaringen, Tel.: 075717445-0

	Datum	Zeichen
bearb.:	09.02.2017	Hübschmann
gez.:	09.02.2017	Geißler
gepr.:	09.02.2017	Spelling
Projekt-Nr.: B0178NOW		

Landesamt für Straßenbau und Verkehr

Niederlassung Bautzen
Käthe-Kollwitz-Straße 17
02625 Bautzen

Tel.: 03591 684-0
Fax: 03591 684 125
E-Mail: Poststelle.NL-Bautzen@lasuv.sachsen.de

Bearbeitet:
Geprüft:
Projekt-Nr.:

Nr.	Art der Änderung	Datum	Zeichen

FESTSTELLUNGSENTWURF

TEKTURPLANUNG I

Straßenbauverwaltung:
LANDESAMT
FÜR STRASSENBAU
UND VERKEHR

Straße: B 178n von NK 5055 001 Stat. 3,871 bis NK 5054 999 Stat. 0,000

PROJIS-Nr.: 2199004

Freistaat
SACHSEN

Unterlage / Blatt-Nr.: 3 / 1

Übersichtslageplan

Maßstab: 1:25.000

B 178n
Verlegung BAB 4 bis BG D/PL und D/CZ
3. BA, Teil 3
S 128 (Niederoderwitz) bis B 178alt (Oberseifersdorf / NU Zittau)

aufgestellt:
Landesamt für Straßenbau
und Verkehr, NL Bautzen

Bautzen, den 09.02.2017

Andreas Biesold
Niederlassungsleiter