

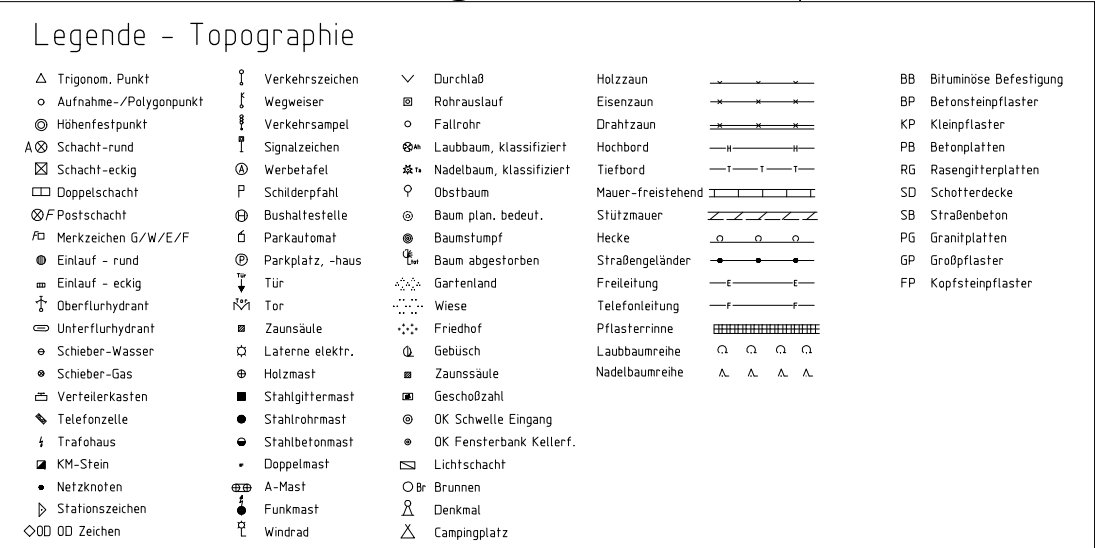
| Zeichenerklärung   |  |
|--|--|
| <u>Verwaltung</u><br><hr style="border: 0; border-top: 1px solid black; margin: 5px 0;"/> <hr style="border: 0; border-top: 1px solid black; margin: 5px 0;"/> | Flurgrenze<br><br>Flurstücksgrenze<br><br>Flurstücksnummer |
| 116/3  |  |

Verwaltung



=====

-----

116/3




Ende der Baustrecke  
Kreisstraße K 8933  
Bau-km 0+109,000  
NK 4645 009 St. 0,109

|   |            |                  |  |
|---|------------|------------------|--|
| INGENIEUR-<br>GESELLSCHAFT<br>MBH<br><br><div style="text-align: center;">  </div> NIEDERLASSUNG HALLE<br><br>Wolfensteinstraße 23<br>06114 Halle (Saale)<br><br>Telefon 0345 / 52558-0<br>Telefax 0345 / 52558-20 |            |                  |  |
|   | bearbeitet | Datum<br>12/2018 | Zeichen<br>Ferl  |
|   | gezeichnet | 12/2018          | Jung-Scholz  |
|   | geprüft:   | 12/2018          | <br>Kaubars |

|     |                  |       |         |
|-----|------------------|-------|---------|
|     |                  |       |         |
|     |                  |       |         |
|     |                  |       |         |
| Nr. | Art der Änderung | Datum | Zeichen |

|  |                                     |   |
|--|-------------------------------------|---|
| <p>LANDESAMT<br/>FÜR STRASSENBAU<br/>UND VERKEHR</p> <p>S 31 / Strehla (B 182) bis Polkenberg (S 36)<br/>NK 4645 009 St. 0,237 bis NK 4645 105 St. 1,307</p> | <p>Freistaat<br/><b>SACHSEN</b></p> | <p>Unterlage / Blatt-Nr.: 5 / 1<br/><b>Lageplan</b></p> |
| <p>PROJIS - Nr.: .....</p>   |                                     | <p>Maßstab: 1 : 500</p>                                 |

|   |  |
|---|--|
| <p>aufgestellt:<br/>Landesamt für Straßenbau und Verkehr,<br/>NL Leipzig</p> <p style="text-align: center;">.....<br/> <br/> Markus Heier<br/> Niederlassungsleiter</p> <p>Leipzig, den 21.12.2018</p> |  |
|   |  |